

# wieś MILCZ

GMINA CHODZIEŻ


MIEJSCOWY PLAN  
ZAGOSPODAROWANIA PRZESTRZENNEGO

RYSUNEK PLANU NR 4

SKALA 1 : 10 000

ZALĄCZNIK NR 4  
DO UCHWAŁY NR XI/57/03  
RADY GMINY CHODZIEŻ  
Z DNIA 30 GRUDNIA 2003 r.

UCHWAŁA OGŁOSZONA W DZIENNIKU  
URZĘDOWYM WOJEWÓDZTWA  
WIELKOPOLSKIEGO NR 18 poz. 527  
Z DNIA 19 lutego 2004 r.

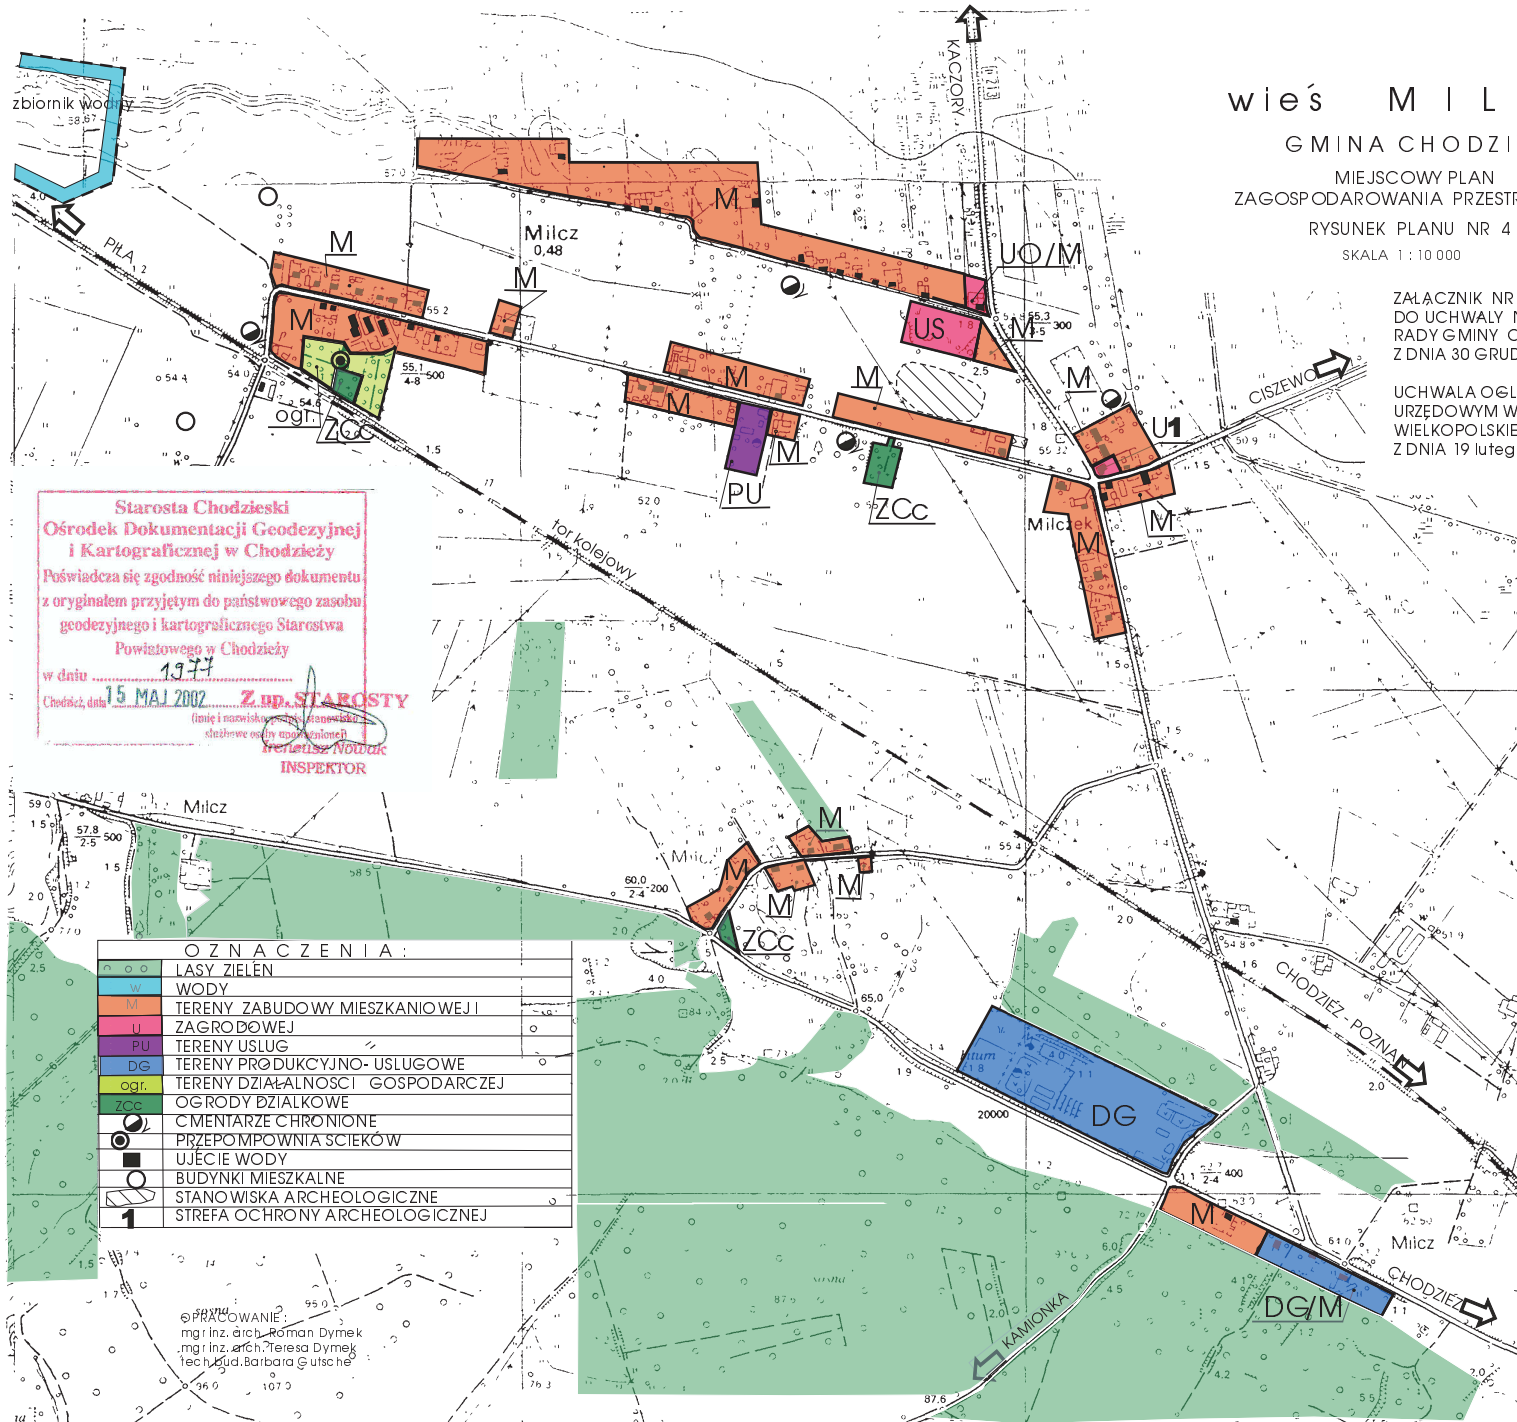

Starosta Chodzieski  
Ośrodek Dokumentacji Geodezyjnej  
i Kartograficznej w Chodzieży  
Poświadczam zgodność niniejszego dokumentu  
z oryginałem przyjętym do państwowego zasobu  
geodezyjnego i kartograficznego Starostwa  
Powiatowego w Chodzieży  
w dniu 1977  
Chodzisz, dnia 15 MAJ 2002 Z. RP. STAROSTY  
(imię i nazwisko, imię i nazwisko  
służbowe osoby odpowiedzialnej)  
Inżynier N. N. N.  
INSPEKTOR

OZNACZENIA :	
	LASY ZIELEŃ
	WODY
	TERENY ZABUDOWY MIESZKANIOWEJ I
	ZAGROBOWEJ
	TERENY USŁUG
	TERENY PRODUKCYJNO- USŁUGOWE
	TERENY DZIAŁALNOŚCI GOSPODARCZEJ
	OGRODY DZIAŁKOWE
	CMENTARZE CHRONIONE
	PRZEPOMPOWNIA SCIEKÓW
	UJĘCIE WODY
	BUDYNKI MIESZKALNE
	STANOWISKA ARCHEOLOGICZNE
	STREFA OCHRONY ARCHEOLOGICZNEJ

PRACOWNIA:  
mgr inż. arch. Roman Dymek  
mgr inż. arch. Teresa Dymek  
Tech. bud. Barbara Ułsche