


NIWELETA JEZDNI  
skala 1:10/100

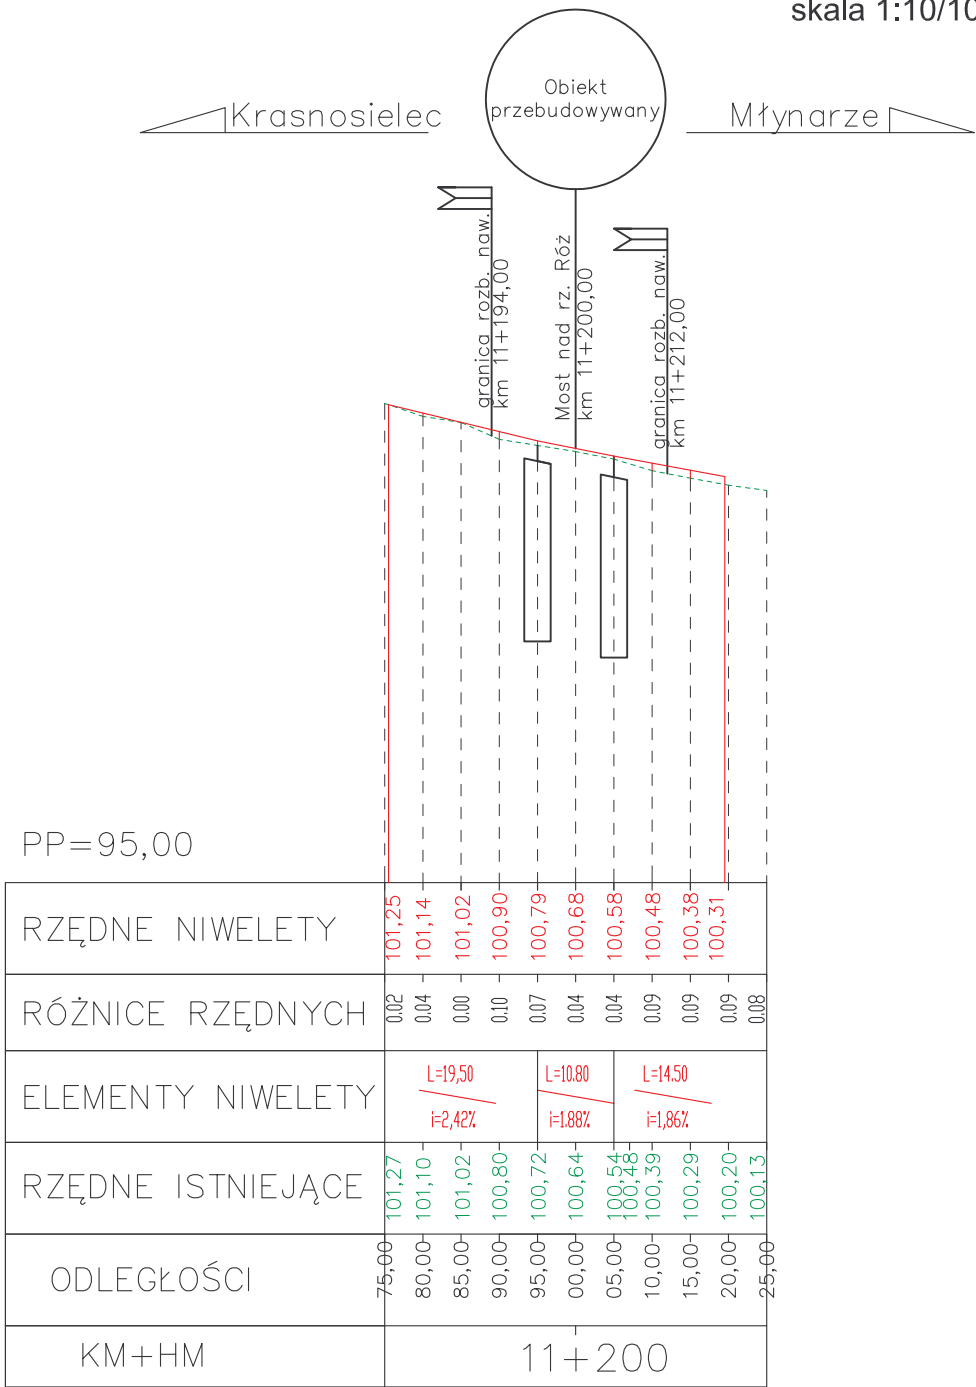

|                         |   |         |                  |                       |
|-------------------------|---|---------|------------------|-----------------------|
| Jednostka projektująca: | <div><div></div><div><div>Biuro Projektowo-Konsultingowe "MOSTY"</div><div>Sławomir Leszczyński</div><div>05-300 Mińsk Mazowiecki, ul. Warszawska 250/95 m. 4</div><div>tel. 0-600-910-349, NIP 822-178-90-59, Regon 140953645</div></div></div> |         |                  |                       |
| Inwestor:               | POWIAT MAKOWSKI<br>UL. RYNEK 1, 06-200 MAKÓW MAZOWIECKI,   |         |                  |                       |
| Temat:                  | PRZEBUDOWA MOSTU PRZEZ RZECĘ RÓŻ W M. SŁAWKOWO W CIĄGU DROGI<br>POWIATOWEJ NR 2132W KRASNOSIELC - MŁYNARZE   |         |                  |                       |
| Nazwa załącznika:       | NIWELETA   |         |                  |                       |
| Stadium dokumentacji:   | PB+PW   | Branża: | MOSTOWA          |                       |
| Wyszczególnienie        | Imię i Nazwisko   | Podpisy | Nr. upr.         | Data<br>IV kw. 2008r. |
| Projektował:            | mgr inż. SŁAWOMIR LESZCZYŃSKI   |         | MAZ/0124/PWOM/05 | Skala<br>1:10/100     |
| Sprawdził:              | mgr inż. TOMASZ KORDJAK   |         | MAZ/0183/POOM/04 | Rys. nr 15.           |