


OBSZAR ODDZIAŁYWANIA INWESTYCJI

OZNACZENIA

- DZIAŁKI EWIDENCYJNE
— LINIE ROZGRANICZAJĄCE
TEREN INWESTYCJI
▭ ZASIĘG 100 M
▭ OBSZAR PODLEGAJĄCY PRZEKSZTAŁCENIU

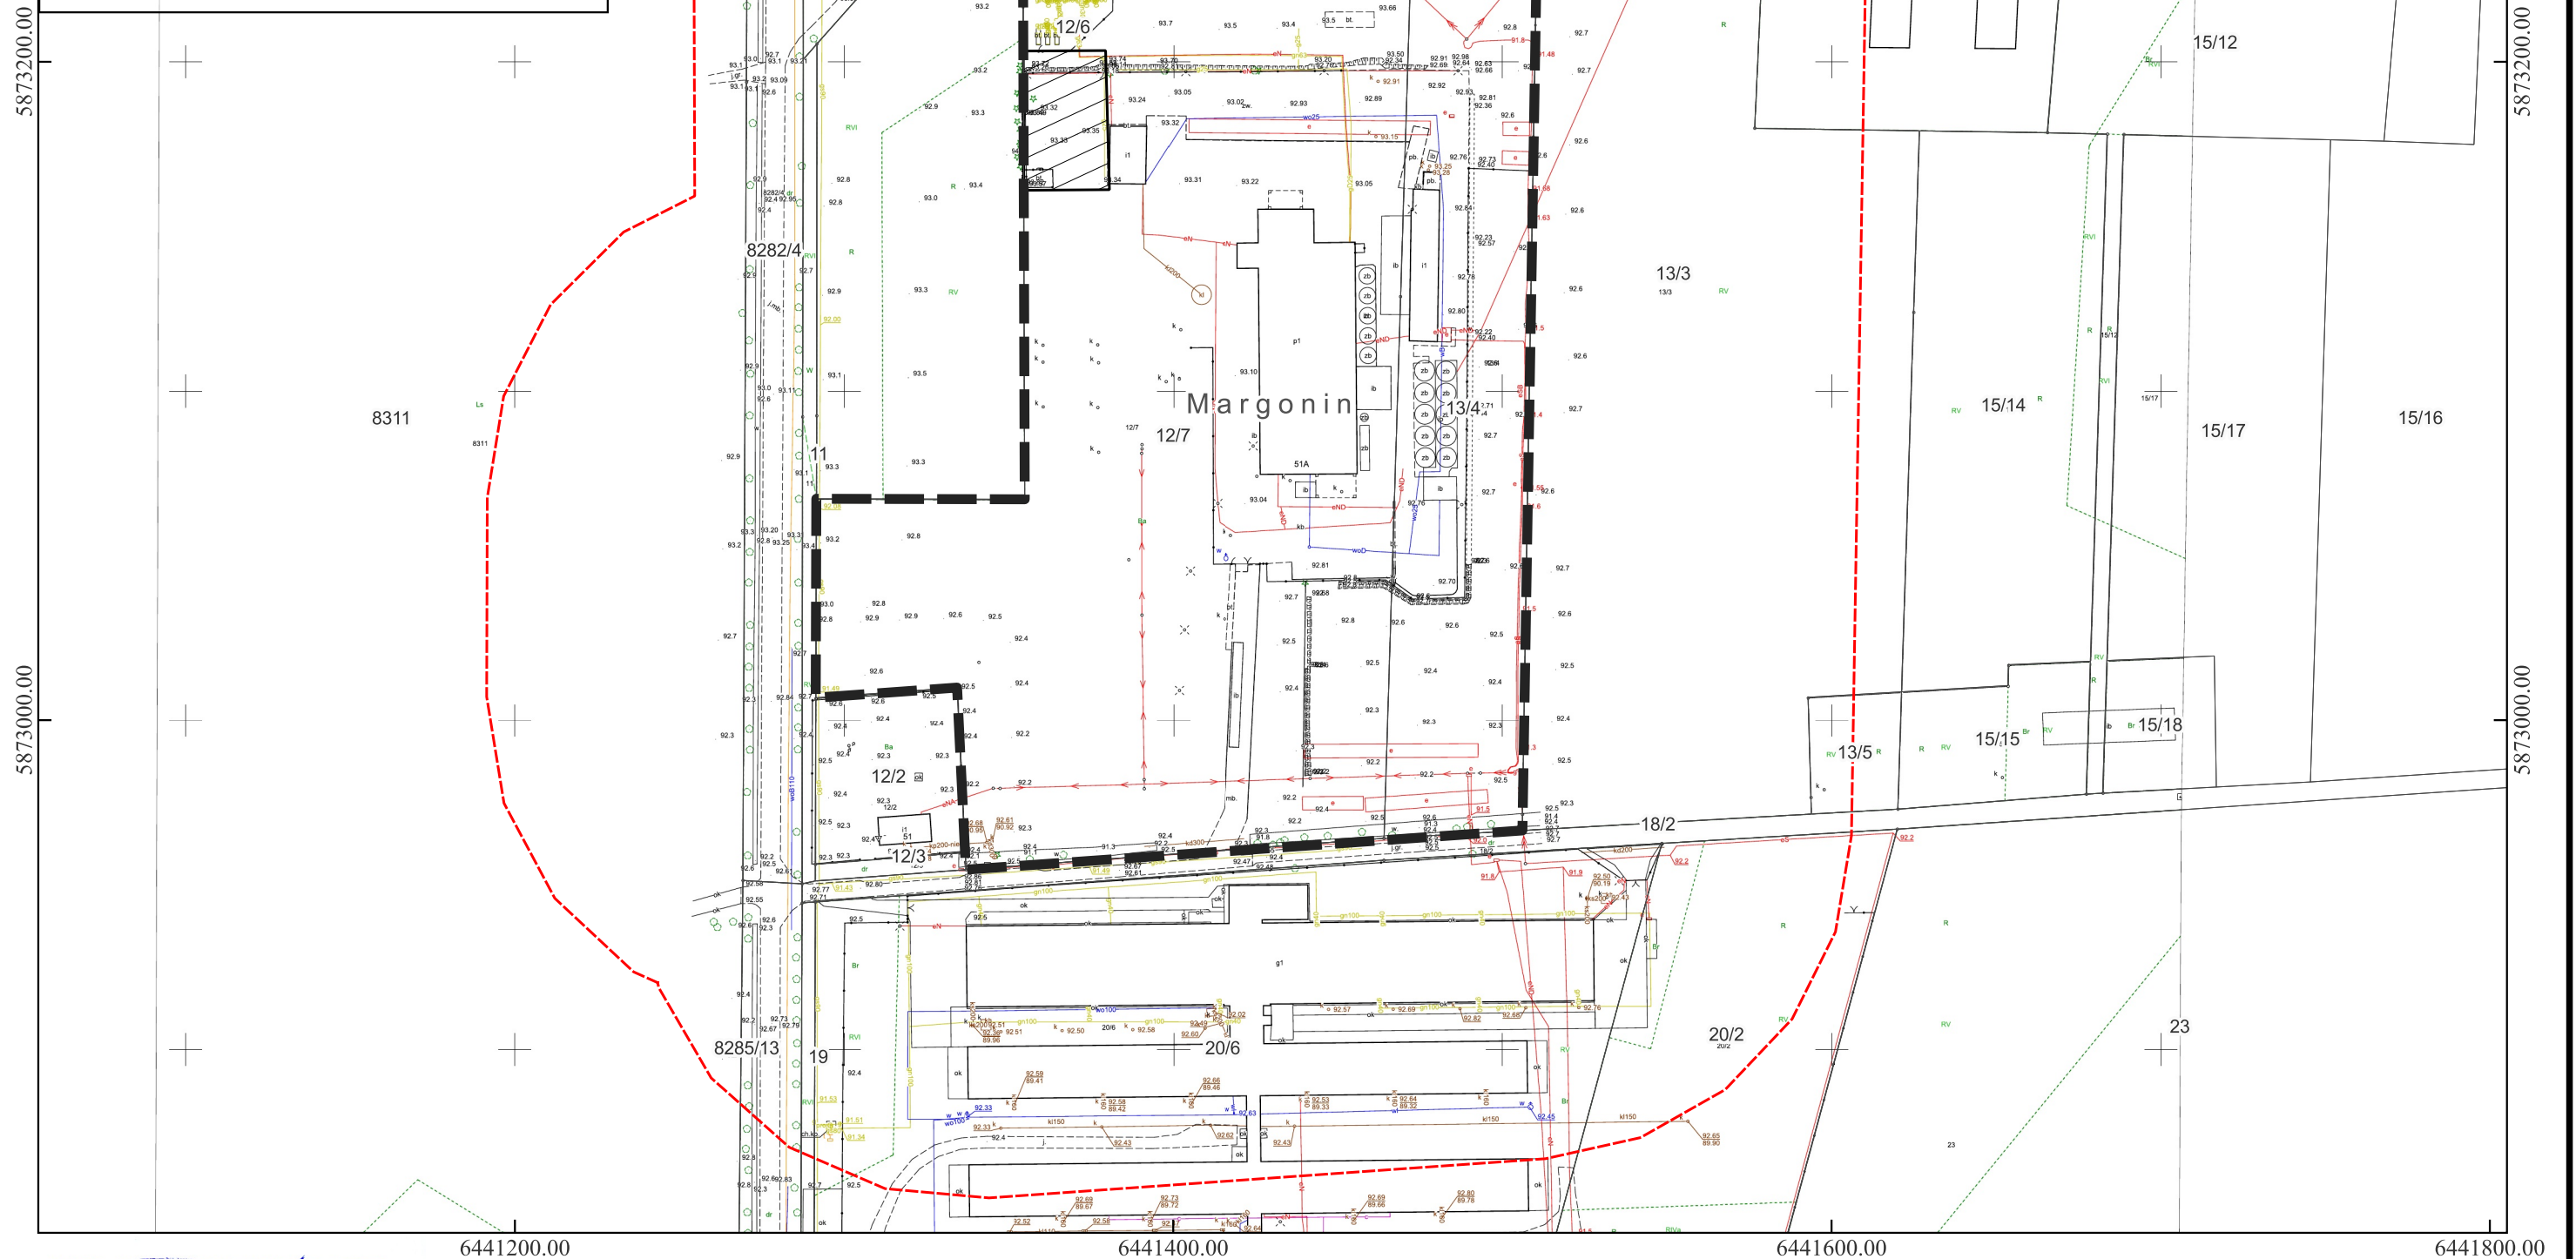

UPRAWNIONY URBANISTA
mgr inż. Marcin Puczyłowski

0 75 150 m
1:2 000

Załącznik graficzny sporządzony na
potrzeby oceny środowiskowej
przedsięwzięcia

EPSG:2177
ETRF2000-PL / CS2000/18