
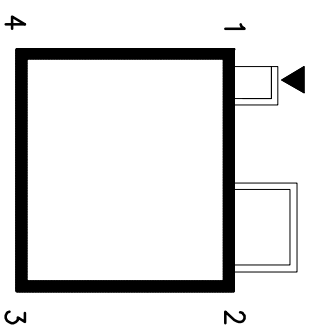
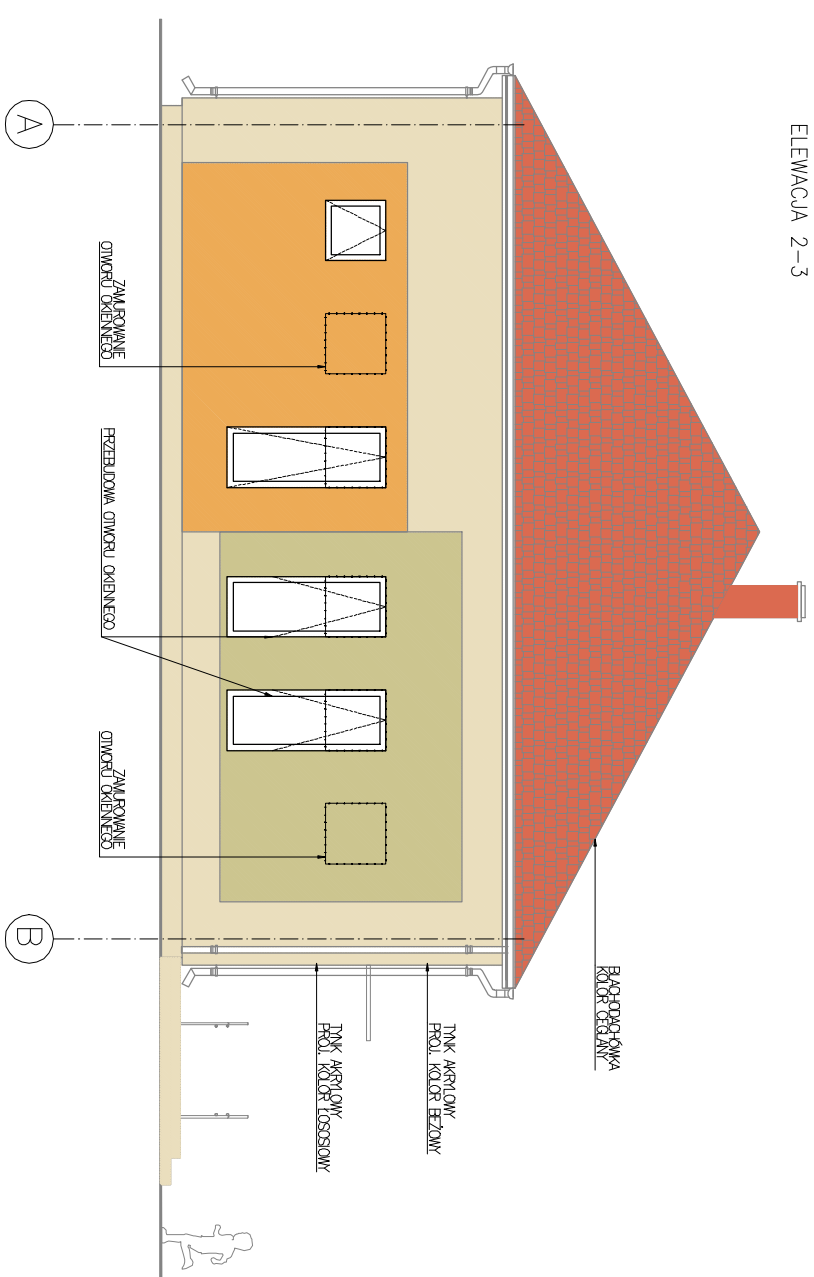


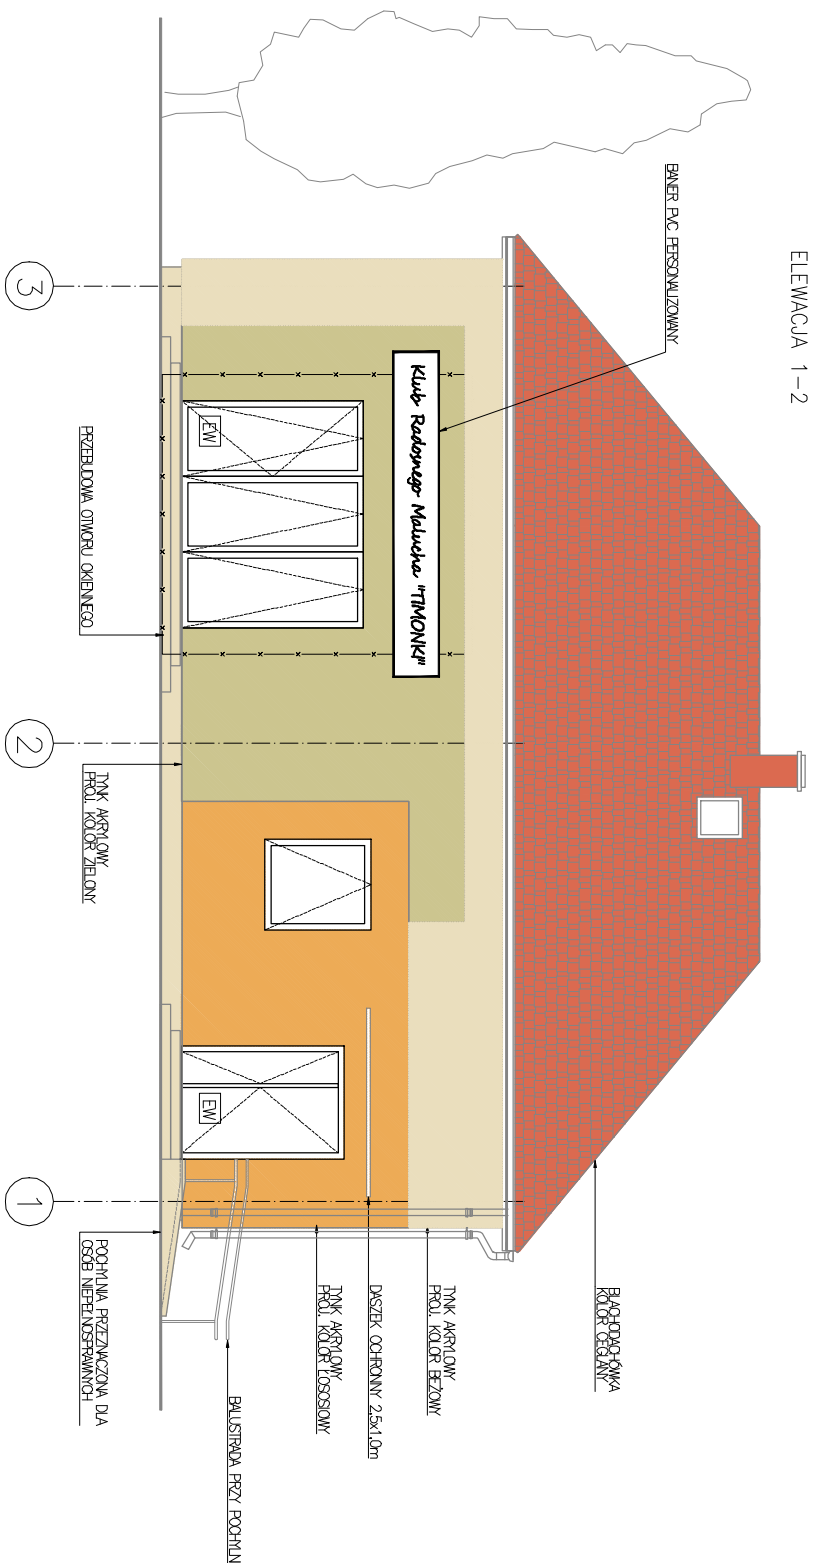

JEDNOSTKA PROJEKTOWA:	INWESTOR: GMINA OLSZANKA OLSZANKA 16 49-332 OLSZANKA		
NAZWA INWESTYCJI:	PRZEBUDOWA BUDYNKU REMIZY STRAŻACKIEJ WRAZ ZE ZMIANĄ SPOSOBU UŻYTKOWANIA NA BUDYNEK BĘDĄCY KLUBEM DZIECIĘCYM WRAZ Z INFRASTRUKTURĄ TECHNICZNĄ		
LOKALIZACJA:	KRZYŻOWICE, DZ. NR. 345, JEDN. EWID. OLSZANKA, ID: 160106_2,0949.345	DATA: 24.01.2025r.	
NAZWA RYSUNKU:	ELEWACJE	skala 1:100	NR RYSUNKU
PROJEKTANT: /ARCHITEKTURA/	mgr inż. arch. Katarzyna Musiał upr. nr 02/0POKK/2022	PODS	AR_04