


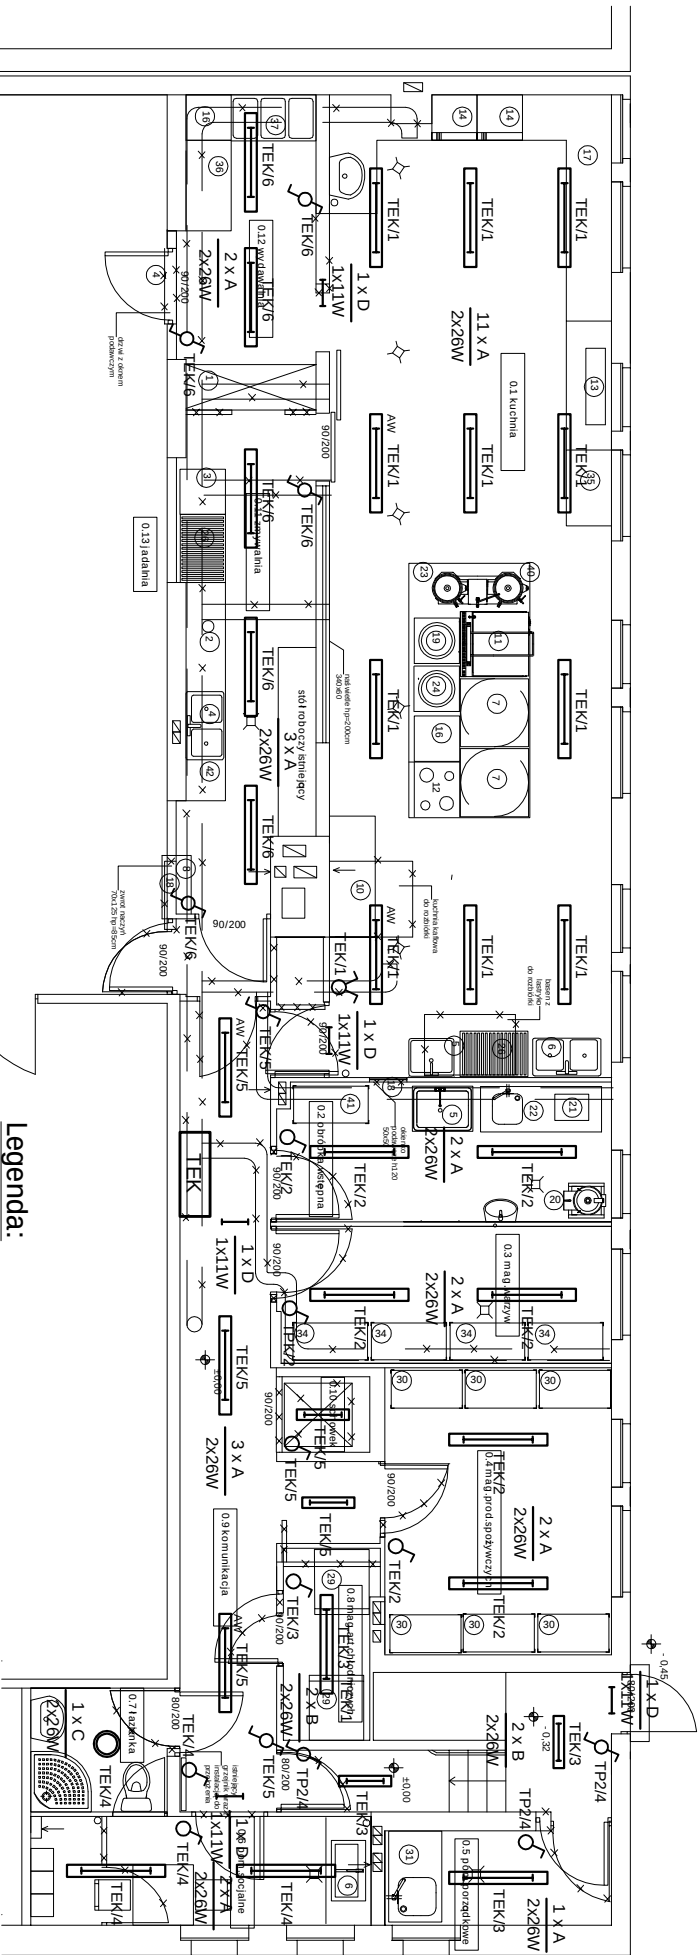

Legenda:

- TEK

tablica elektryczna kuchni

A

oprawa Philips TCW 215 2x36W
- TEK/1

opis tablicy elektrycznej

B

oprawa Philips TCW 215 2x18W
- TEK/1

opis obwodu zasilania

C

oprawa Philips FBS 120 2x26W
- TEK/1

numer obwodu zasilania

D

oprawa z piktogramem 2h
- łącznik świecznikowy
- łącznik jednobiegunowy
- łącznik schodowy
- oprawa ewakuacyjna
- AW

oprawa z modułem awaryjnym

INSTALACJA OŚWIETLENOWA

Nazwa rysunku:	INSTALACJA OŚWIETLENOWA		
Obiekt:	REMONT WNETRZA KUCHNI WRAZ Z WYMIANĄ INSTALACJI WEWNĘTRZNYCH W POMIESZCZENIACH KUCHNI WRAZ Z ZAPLECZEM W SOSW W MAKOWIE MAZOWIECKIM		
Inwestor:	SPECJALNY OŚRODEK SZKOLNO-WYCHOWAWCZY im.Jana Twardowskiego w Makowie Mazowieckim		
Adres budowy:	SPECJALNY OŚRODEK SZKOLNO-WYCHOWAWCZY im.Jana Twardowskiego w Makowie Mazowieckim ul.Mickiewicza 39, 06-200 MAKÓW MAZOWIECKI		
Projektanci i wykonawcy:	Opracowali:	Nr upr./spec./pieczęć:	Podpis:
	projektanci elektryk: Tadeusz Lis Marek Biał	upr. proj. w specjalności instalacyjnej Wa-101/02	

Maj 2011r.	Skala 1:100	Nr rys: E1
ELEKTRYKA	PROJEKT BUDOWLANY	Nr strony: