


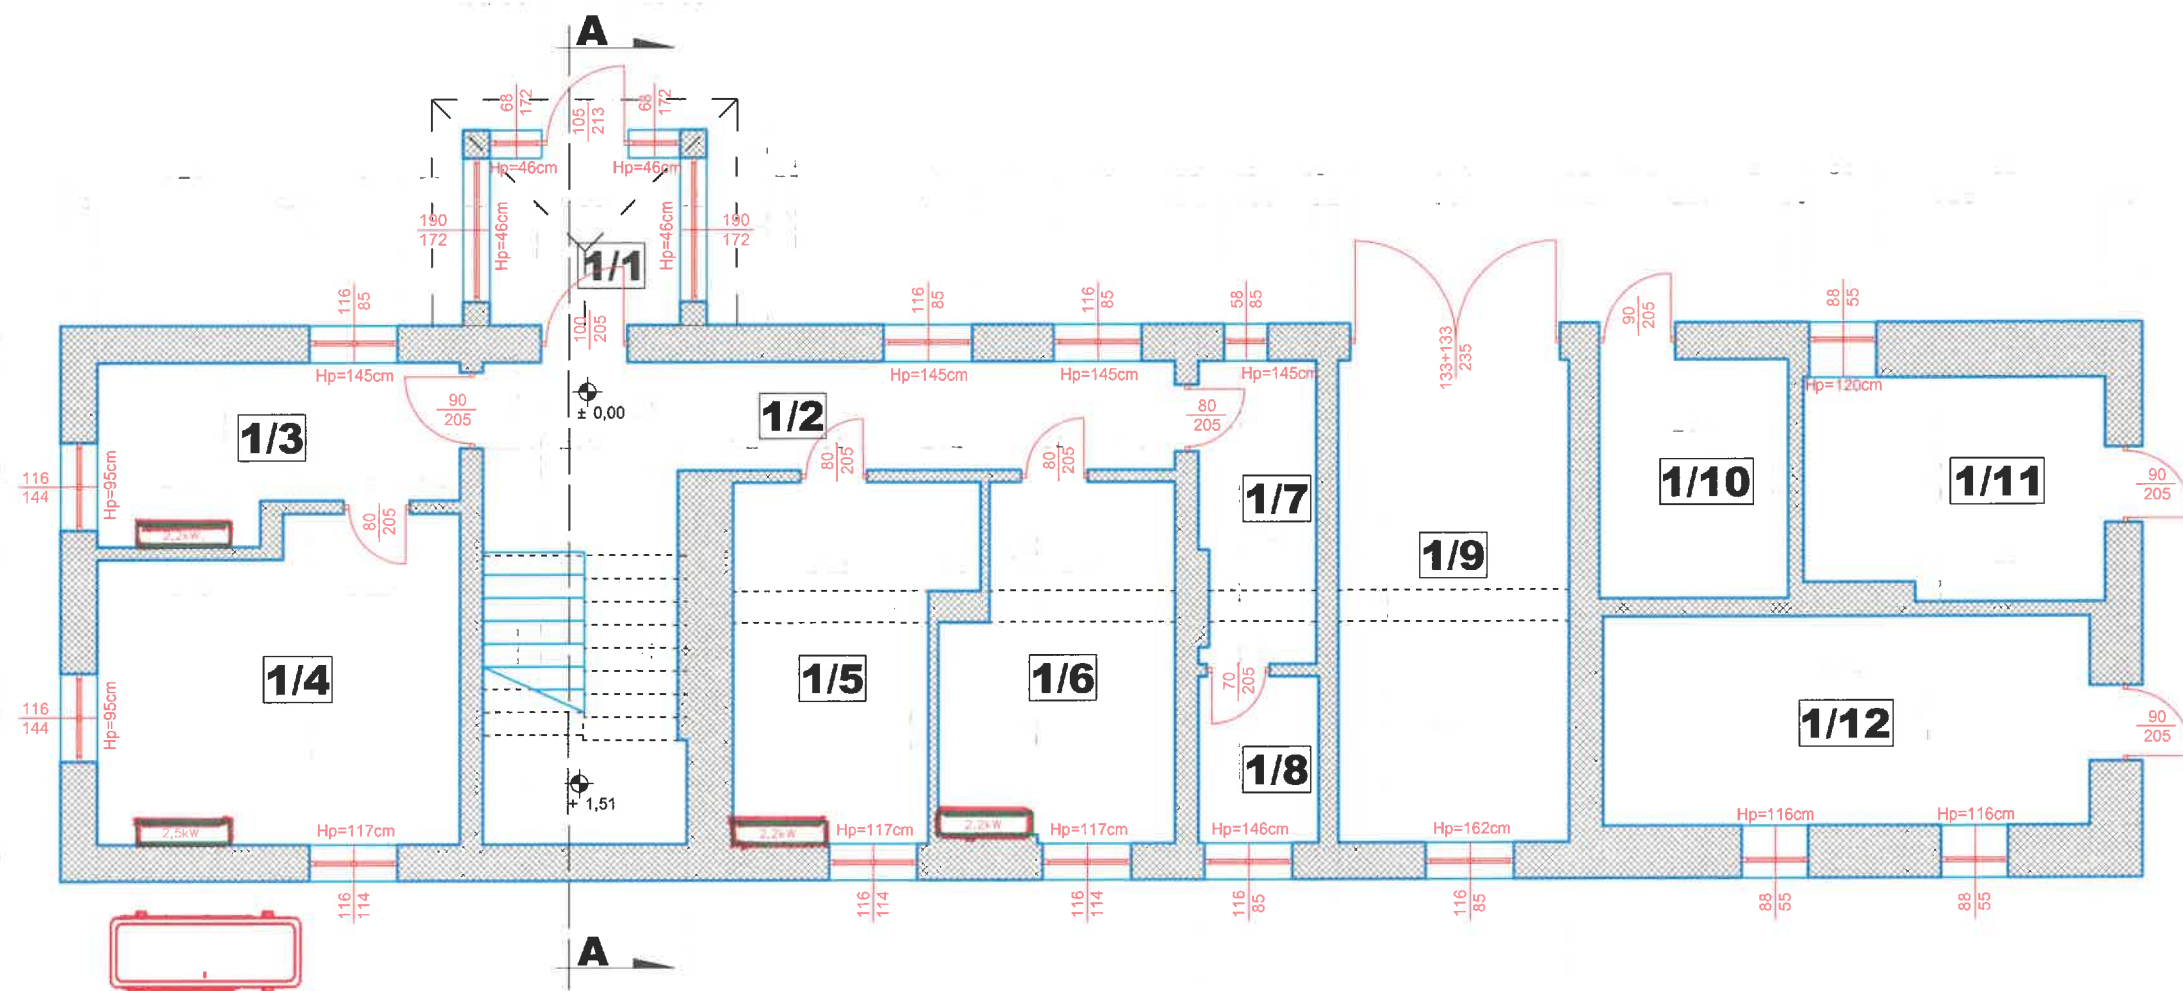

ENERGOPROJEKTY SP. Z O.O ul. Opolska 15, 15-549 Białystok tel. 85 667 29 23, 606 205 923		
TEMAT: INWENTARYZACJA BUDYNKU ADMINISTRACYJNEGO DOMU POMOCY SPOŁECZNEJ W RADZYMIN, NA DZIAŁCE NR EWIDENCYJNEJ 54, OBRĘB RADZYMIN, GMINA RADZYMIN.		
ADRES BUDOWY:	JEDNOSTKA EWIDENCYJNA RADZYMIN 143409_4 OBRĘB 0024 RADZYMIN DZ. NR. EWID. 54	
INWESTOR:	RADZYMIN, UL. KONSTYTUCJI 3 MAJA 7, 05-250 RADZYMIN	
PRZEDMIOT RYSUNKU:		Nr. rysunku:
RZUT PARTERU		A1
STADIUM:		Skala:
PROJEKT ARCHITEKTONICZNO-BUDOWLANY		1:100
Specjalność:	Imię i nazwisko:	Podpis:
Architektura		
Projektant:	mgr inż. arch. Andrzej Z. Galecki upr. KPOKK IA 51/2008	
DATA:	19.02.2026r.	Nr str.: 6