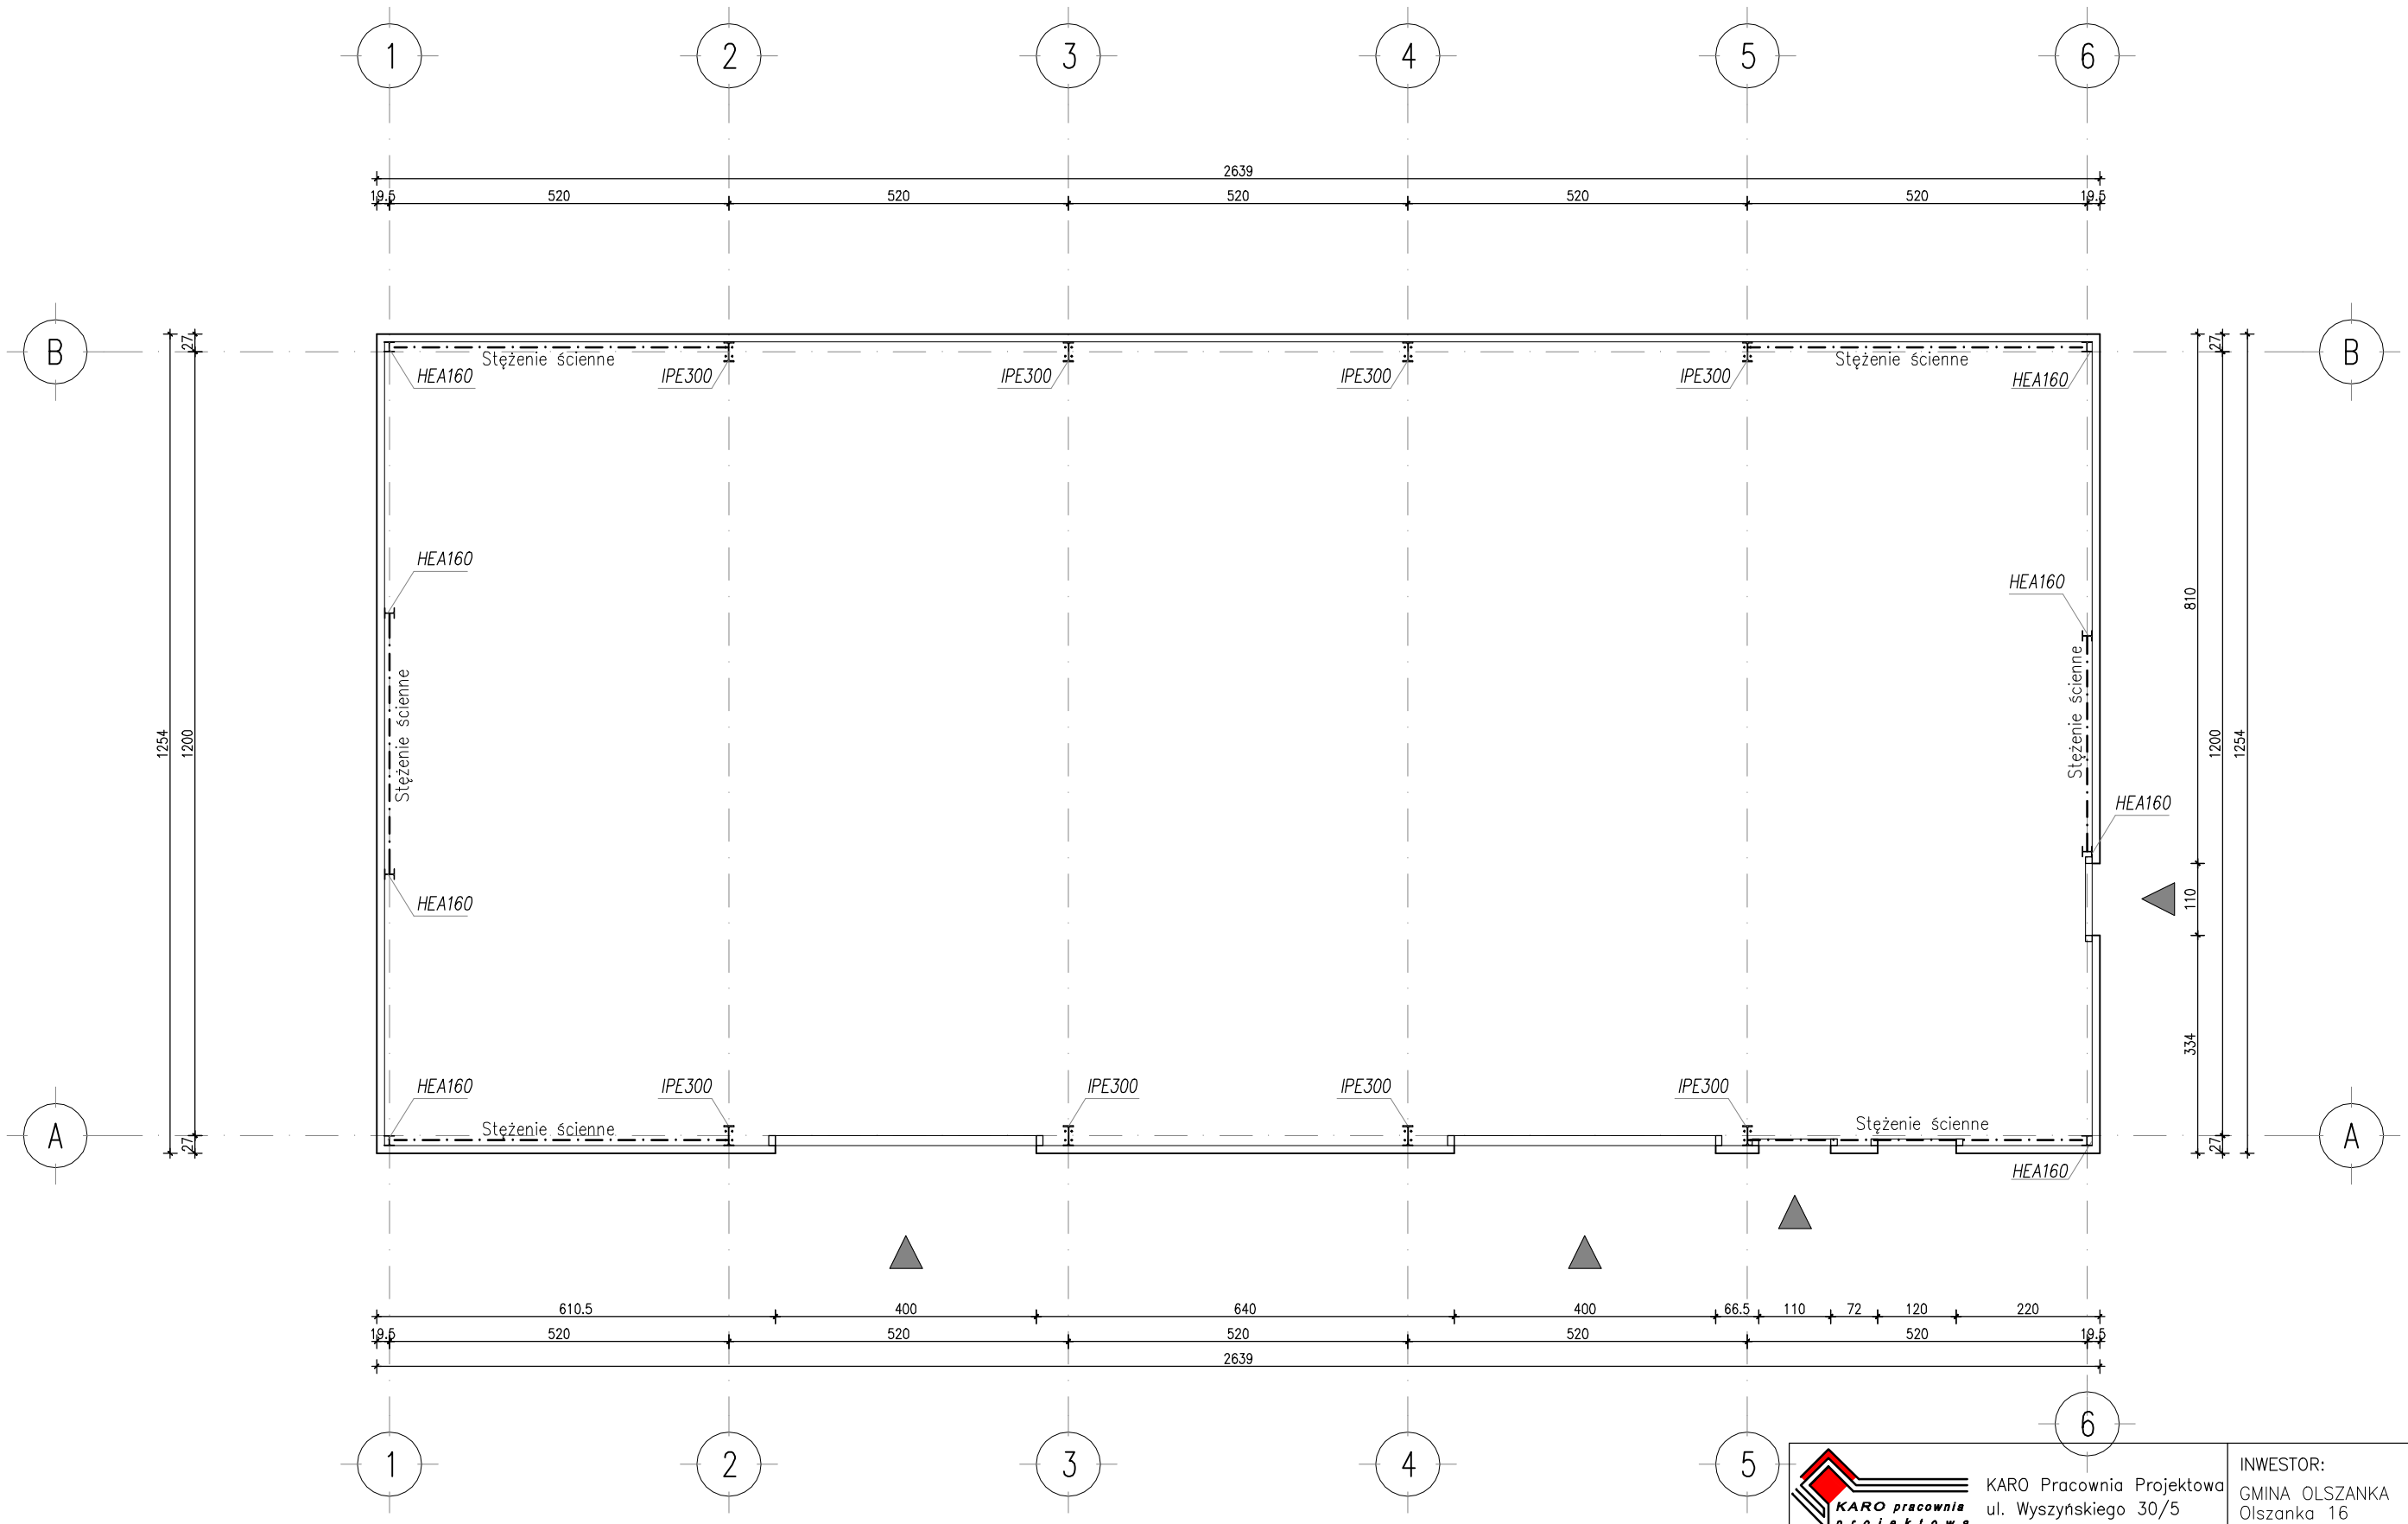


UWAGA DOTYCZĄCA SPOIN:

1. Spoiny należy wykonać:
   - pachwinowe obustronne a=0,55t
   - pachwinowe jednostronne a=0,7t
   - pachwinowe profili zamkniętych a=t
   - czołowe pełnoprzetopowe s=t

   (gdzie a,s – wielkość spoiny, t – grubość cieńszego z łączonych elementów)
2. Elementy spawane na całej powierzchni przylegania.
3. Elektrody EA 1.46 i EB 1.46
4. Spawanie w temperaturze powyżej +5 st. C

KARO pracownia projektowa
KARO Pracownia Projektowa
ul. Wyszyńskiego 30/5
49-300 BRZEG

INWESTOR:
GMINA OLSZANKA
Olszanka 16
49-332 Olszanka

NAZWA INWESTYCJI:	BUDOWA BUDYNKU MAGAZYNOWEGO NA POTRZEBY OCHRONY LUDNOŚCI I OBRONY CYWILNEJ	BRANŻA: konstrukcyjna
		DATA: 24.11.2025r.
LOKALIZACJA:	OLSZANKA dz. nr 99/1	SKALA: 1:100
NAZWA RYSUNKU:	SCHEMAT KONSTRUKCYJNY PRZYZIEMIA	NUMER RYSUNKU PTK-2

PROJEKTOWAŁ: /KONSTRUKCJA/ mgr inż. Robert Łukiewicz upr. nr OPL/0534/PWOK/09

SPRAWDZIŁ: /KONSTRUKCJA/ inż. Wacław Mańka upr. nr 83/76/Op