



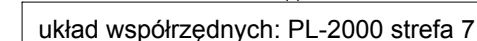


SKALA 1:1000

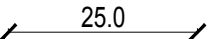

LEGENDA

- | | |
|---|---|
|  | granica obszaru objętego planem miejscowym |
|  | linia rozgraniczająca tereny o różnym przeznaczeniu lub różnych zasadach zagospodarowania |
|  | nieprzekraczalna linia zabudowy |
|  | teren zabudowy mieszkaniowej jednorodzinnej wolnostojącej |
|  | wymiary w metrach |

WYRYS ZE STUDIUM UWARUNKOWAŃ I KIERUNKÓW ZAGOSPODAROWANIA PRZESTRZENNEGO GMINY GÓRZNO

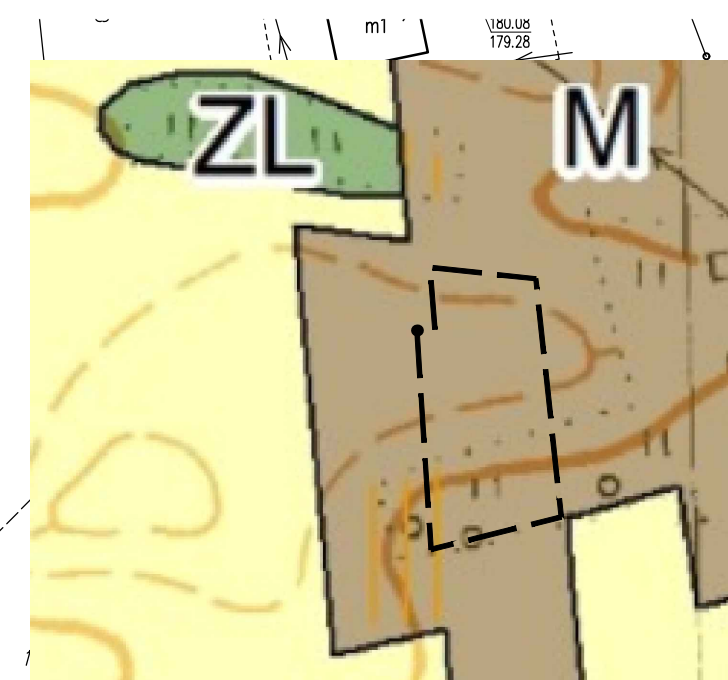

OZNACZENIA

PRZEZNACZENIE TERENÓW

-  M - tereny zabudowy mieszkaniowej
 R - tereny rolnicze
 ZL - tereny lasów
 granica obszaru objętego planem miejscowym