




MIEJSCOWY PLAN ZAGOSPODAROWANIA PRZESTRZENNEGO W POSZCZEGÓLNYCH OBREMBACH GMINY GÓRZNO - SEKCJA A

ZAŁĄCZNIK NR 7



SKALA 1:1000

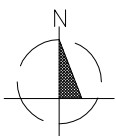


układ współrzędnych: PL-2000 strefa 7

źródło pochodzenia użytego materiału
państwowego zasobu geodezyjnego
i kartograficznego: Starosta Powiatu
Garwolińskiego

LEGENDA

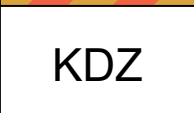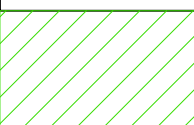- granica obszaru objętego planem miejscowym
- linia rozgraniczająca tereny o różnym
przeznaczeniu lub różnych zasadach
zagospodarowania
- nieprzekraczalna linia zabudowy
-  MN-U teren zabudowy mieszkaniowej
jednorodzinnej lub usług
-  KDZ teren drogi zbiorczej
-  strefa ograniczonych możliwości lokalizacji
budynków
- 25.0 wymiary w metrach

WYRYS ZE STUDIUM UWARUNKOWAŃ I KIERUNKÓW ZAGOSPODAROWANIA PRZESTRZENNEGO GMINY GÓRZNO

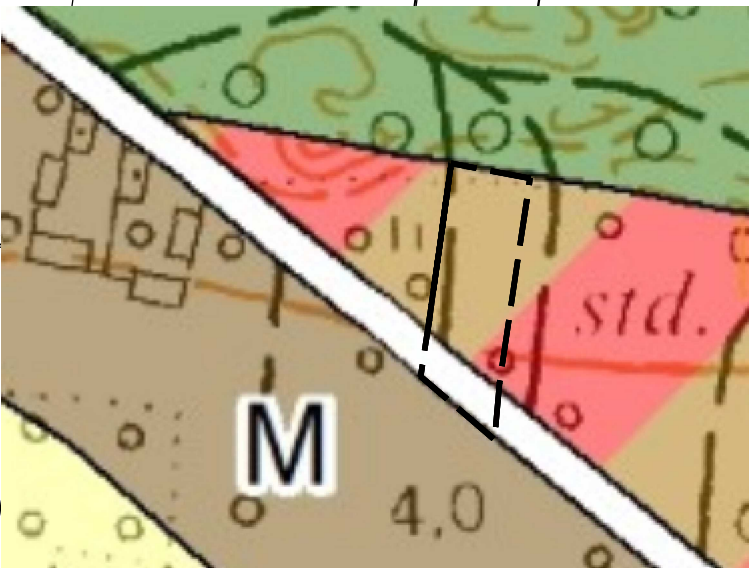

OZNACZENIA

PRZEZNACZENIE TERENÓW

- M - tereny zabudowy mieszkaniowej
- MU - tereny zabudowy mieszkaniowej lub usług
- R - tereny rolnicze
- ZL - tereny lasów

KOMUNIKACJA

- drogi klasy zbiorczej

- granica obszaru objętego planem
miejscowym