



Miejscowy plan zagospodarowania przestrzennego dla fragmentów wsi Nowe Iganie i Nowe Opole, w gminie Siedlce

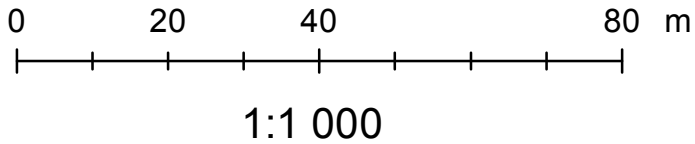

Załącznik nr 1
do Uchwały nr
Rady Gminy Siedlce
z dnia

NOWE IGANIE

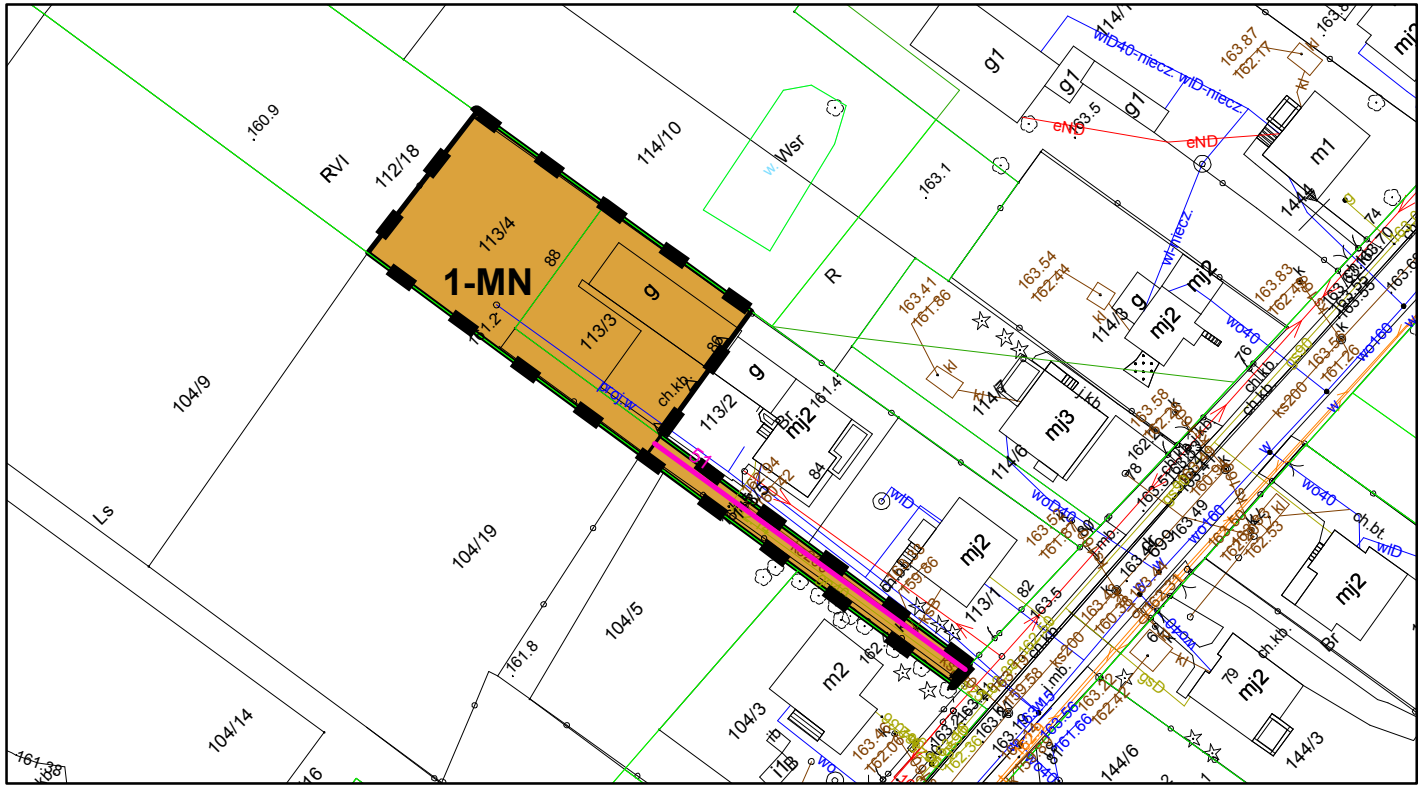


Ustalenia planu

-   granica obszaru objętego planem
 linia rozgraniczająca tereny o różnym przeznaczeniu lub różnych zasadach zagospodarowania
 nieprzekraczalna linia zabudowy

przeznaczenie terenu wraz z symbolem przeznaczenia terenu

-  MN – teren zabudowy mieszkaniowej jednorodzinnej
 UK – teren usług kultury i rozrywki
 KDD - teren drogi dojazdowej
 KR – teren komunikacji drogowej wewnętrznej
 linia wymiarowa wraz z podanym wymiarem w m.

Wyrys ze studium uwarunkowań i kierunków zagospodarowania przestrzennego gminy Siedlce

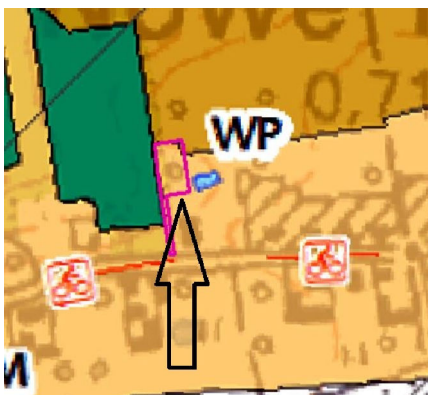

-  MU - Tereny rozwoju zabudowy mieszkaniowo-usługowej
-  MM - Tereny rozwoju zabudowy zagrodowej wraz z mieszkaniowo-usługową jednorodzinną