



MIEJSCOWY PLAN ZAGOSPODAROWANIA PRZESTRZENNEGO DLA DZIAŁKI EWIDENCYJNEJ NR 666/2 WE WSI STARE OPOLE. W GMINIE SIEDLCE

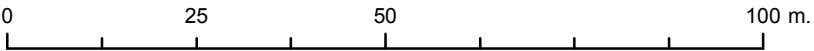

Skala 1:1000



Załącznik nr 1 do
UCHWAŁY NR/...../2021
Rady Gminy Siedlce
z dnia 2021 roku

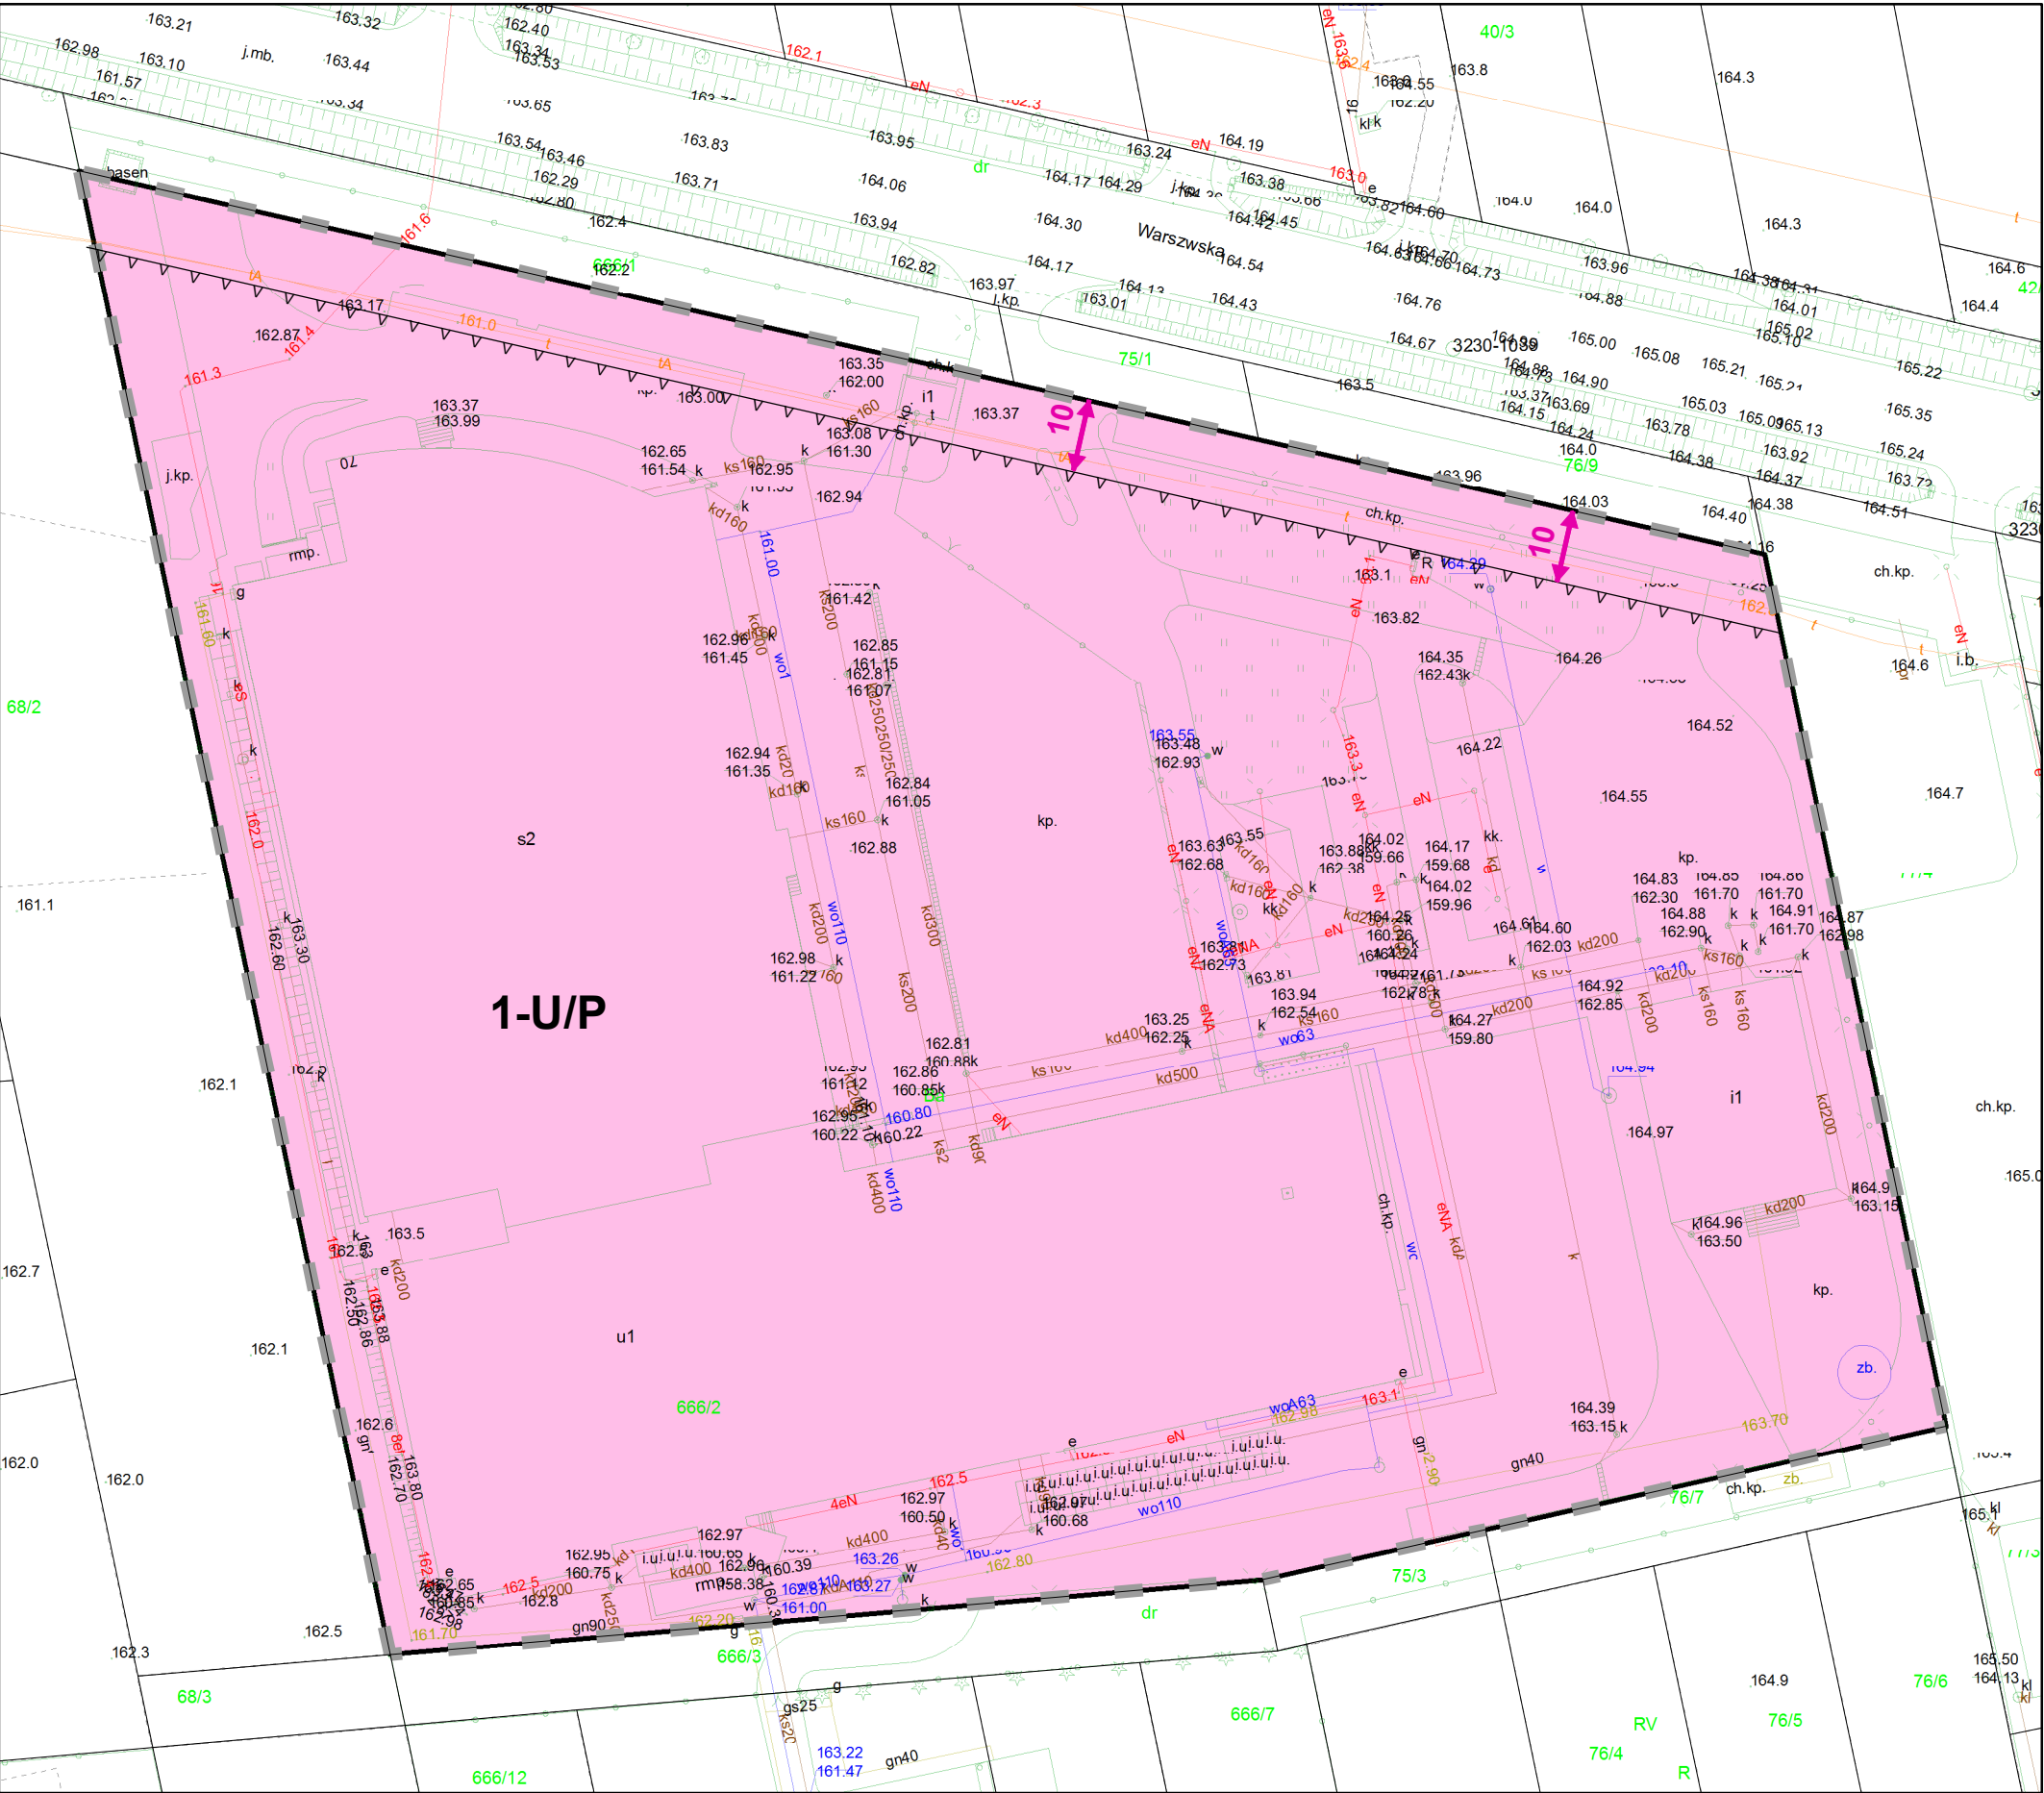

Legenda

- granica obszaru objętego planem
- linie rozgraniczające tereny o różnym przeznaczeniu lub różnych zasadach zagospodarowania
- U/P** teren zabudowy usługowej, tereny obiektów produkcyjnych, składów i magazynów
- nieprzekraczalna linia zabudowy
- linia wymiarowa wraz z podanym wymiarem w m.

OZNACZENIA

- Granicz gminy Siedlce
- Granicz obszarów
- Granicz gmin sąsiednich
- Tereny rozwoju zabudowy mieszkaniowo-usługowej (jednorodzinnej)
- Tereny rozwoju zabudowy zagrodowej wraz z mieszkaniowo-usługową (jednorodzinną)
- Tereny istniejące; zabudowy mieszkaniowej (wielorodzinnej)
- Tereny projektowanego mieszkaniowości społecznej
- Tereny rozwoju zabudowy związanej z turystyką i rekreacją indywidualną
- Tereny rozwoju wielofunkcyjnej zabudowy produkcyjno-usługowej
- Tereny rozwoju wielofunkcyjnej zabudowy produkcyjno-usługowej z możliwością lokalizacji wielkopowierzchovkowych obiektów handlowych

Fragment legendy do wyrzys ze studium uwarunkowań i kierunków zagospodarowania przestrzennego gminy Siedlce