


ŁOSICE
POWIAT ŁOSICKI
WOJEWÓDZTWO MAZOWIECKIE

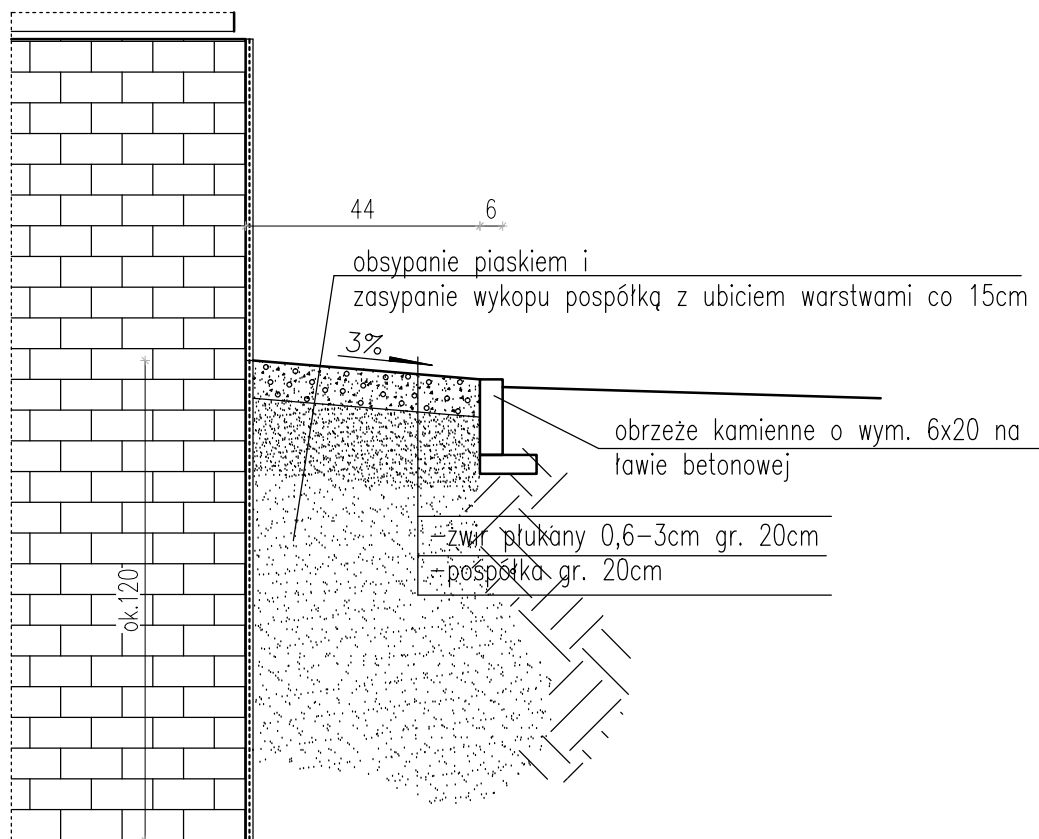

SZCZEGÓŁ OPASKA WOKÓŁ BUDYNKU 1:20

Pracownia Konserwatorsko - Budowlana ROKOKO Joanna Kobylińska 08-110 Siedlce ul. Jodłowa 4 Tel. kom. 666 509 262		Adres: Łosice dz. nr 883/2 pow. Łosicki woj. Mazowieckie	
Temat: Remont zabytkowego budynku willi o funkcji usługowej		Szczegół: Opaska wokół budynku	
Opracowała: mgr inż. Joanna Kobylińska		Podpis:	Data: 07.2024r.
Projektant arch. - konstr.: mgr inż. arch. Helena Kraszewska Upr. 373/74/Wm		Podpis:	Branża: Budowlana
			Skala: 1:100