


GMINA WIŚNIEW
ul. Siedlecka 13, 08-112 Wiśniew
pow. siedlecki, woj. mazowieckie
NIP: 821-24-06-047 REG: 711582629

Załącznik nr do Zarządzenia
Wójta Gminy Wiśniew

nr 27/2020 z dnia 02.04.2020

Barbara Wysocka
Wójt

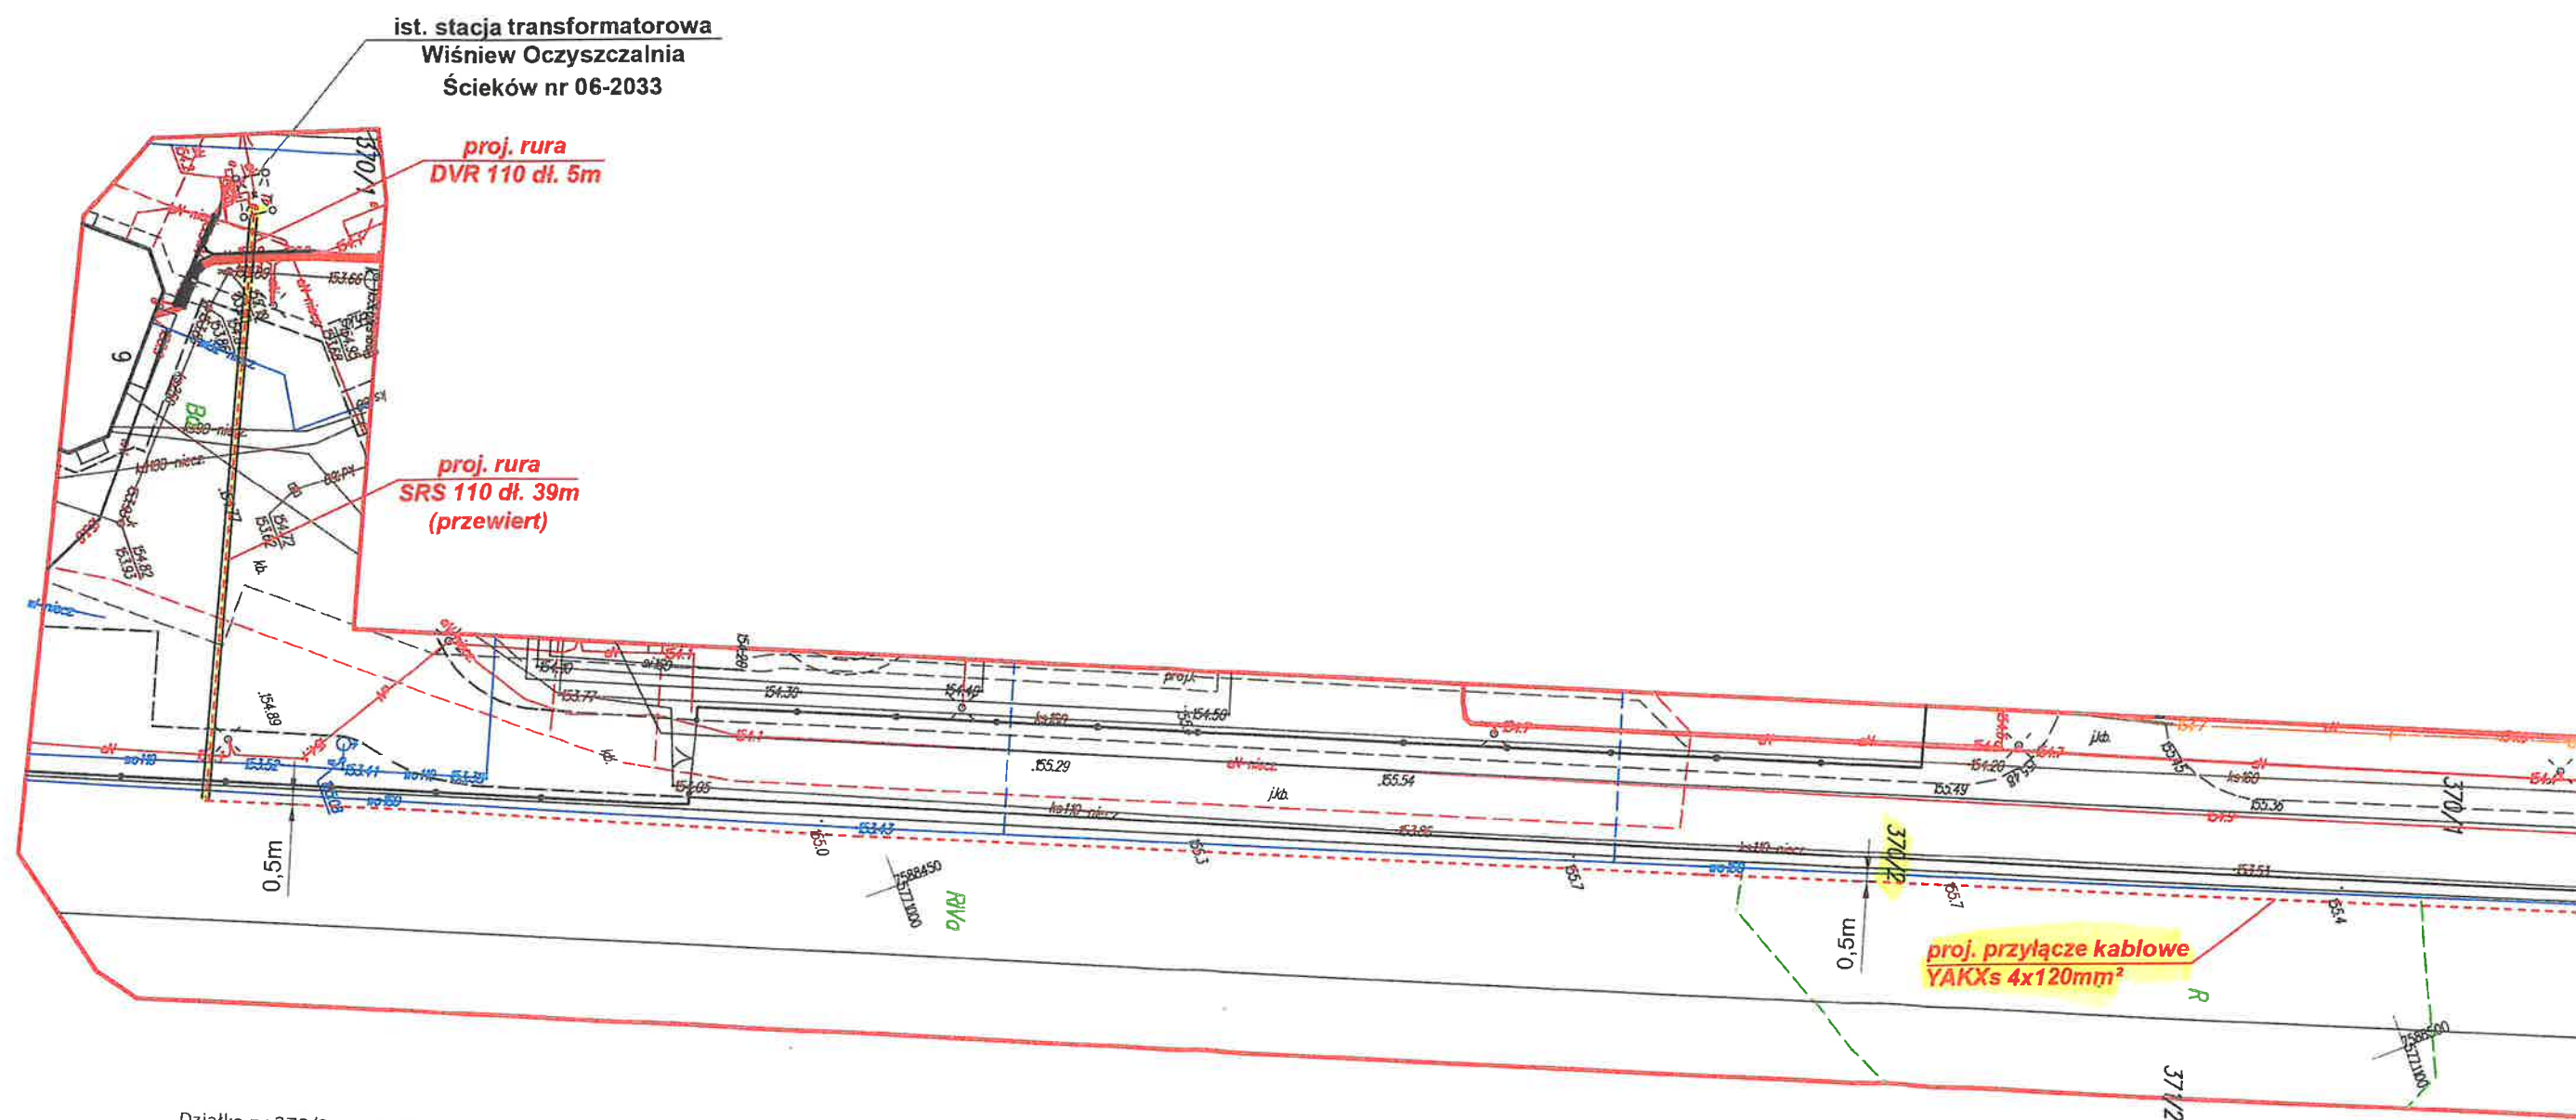

Działka nr 370/2 - zakres służebności ogranicza się do pasa gruntu o długości 42m
i szerokości 0,5m wzdłuż przebiegu przyłącza kablowego nN

PGE Dystrybucja S.A.
Oddział Warszawa
Rejon Energetyczny Siedlce
Wydział Przyłączenia i Rozwoju
Kierownik
Marcin Cichosz

PGE Dystrybucja S.A.
Oddział Warszawa
Rejon Energetyczny Siedlce
p.o. Dyrektor
Mariusz Kosieradzki