

**Uchwała Nr .173./270/2022
Zarządu Powiatu Garwolińskiego
z dnia 24. października 2022 r.**

w sprawie ustanowienia i określenia odpłatności służebności przesyłu.

Na podstawie art. 13 ust 1 ustawy z dnia 21 sierpnia 1997 r. o gospodarce nieruchomościami (Dz. U. z 2021 r. poz. 1899 z późn. zm.) oraz § 4 ust. 2 uchwały Nr XXII/119/2016 Rady Powiatu Garwolińskiego z dnia 21 grudnia 2016 r. w sprawie określenia zasad gospodarowania nieruchomościami stanowiącymi własność Powiatu Garwolińskiego (Dz. Urz. Woj. Maz. poz.43) – Zarząd Powiatu Garwolińskiego, uchwała co następuje:

§1.

1. Wyraża się zgodę na ustanowienie służebności przesyłu na części nieruchomości gruntowej położonej w Garwolinie, oznaczonej w ewidencji gruntów i budynków jako działka gruntu nr 240 o pow. 2,8097 ha, stanowiącej własność Powiatu Garwolińskiego położonej w obrębie ewidencyjnym Miętne gm. Garwolin, dla której Sąd Rejonowy w Garwolinie prowadzi księgę wieczystą Nr KW na rzecz przedsiębiorstwa działającego pod firmą PGE Dystrybucja S.A.
2. Ustanowienie służebności przesyłu następuje odpłatnie i bezterminowo. Jednorazowe wynagrodzenie za ustanowienie służebności przesyłu określa się na kwotę brutto 787,20 zł (słownie: siedemset osiemdziesiąt siedem złotych dwadzieścia groszy), w tym 23% podatku VAT w kwocie 147,20 zł.(słownie: sto czterdzieści siedem złotych i dwadzieścia grosz).
3. Przebieg służebności przesyłu przedstawiony został na załączniku mapowym Nr 8, stanowiącym załącznik do niniejszej uchwały.

§2.

Wykonanie uchwały powierza się Przewodniczącemu Zarządu Powiatu Garwolińskiego.

§3.

Uchwała wchodzi w życie z dniem podjęcia.

Mirosław Walicki

Marek Ziędalski

Krzysztof Ośka

Marta Serzysko


Jan Tywanek

zaproponowano
do uchwały nr 115/270/2022
Zarządu Powiatu Garwolińskiego
z dnia 24 października 2022 r.

- LEGENDA
- pas technologiczny linii o szer. 12 m
 - powierzchnia pasa tech. linii

załącznik nr 8

Łup
13

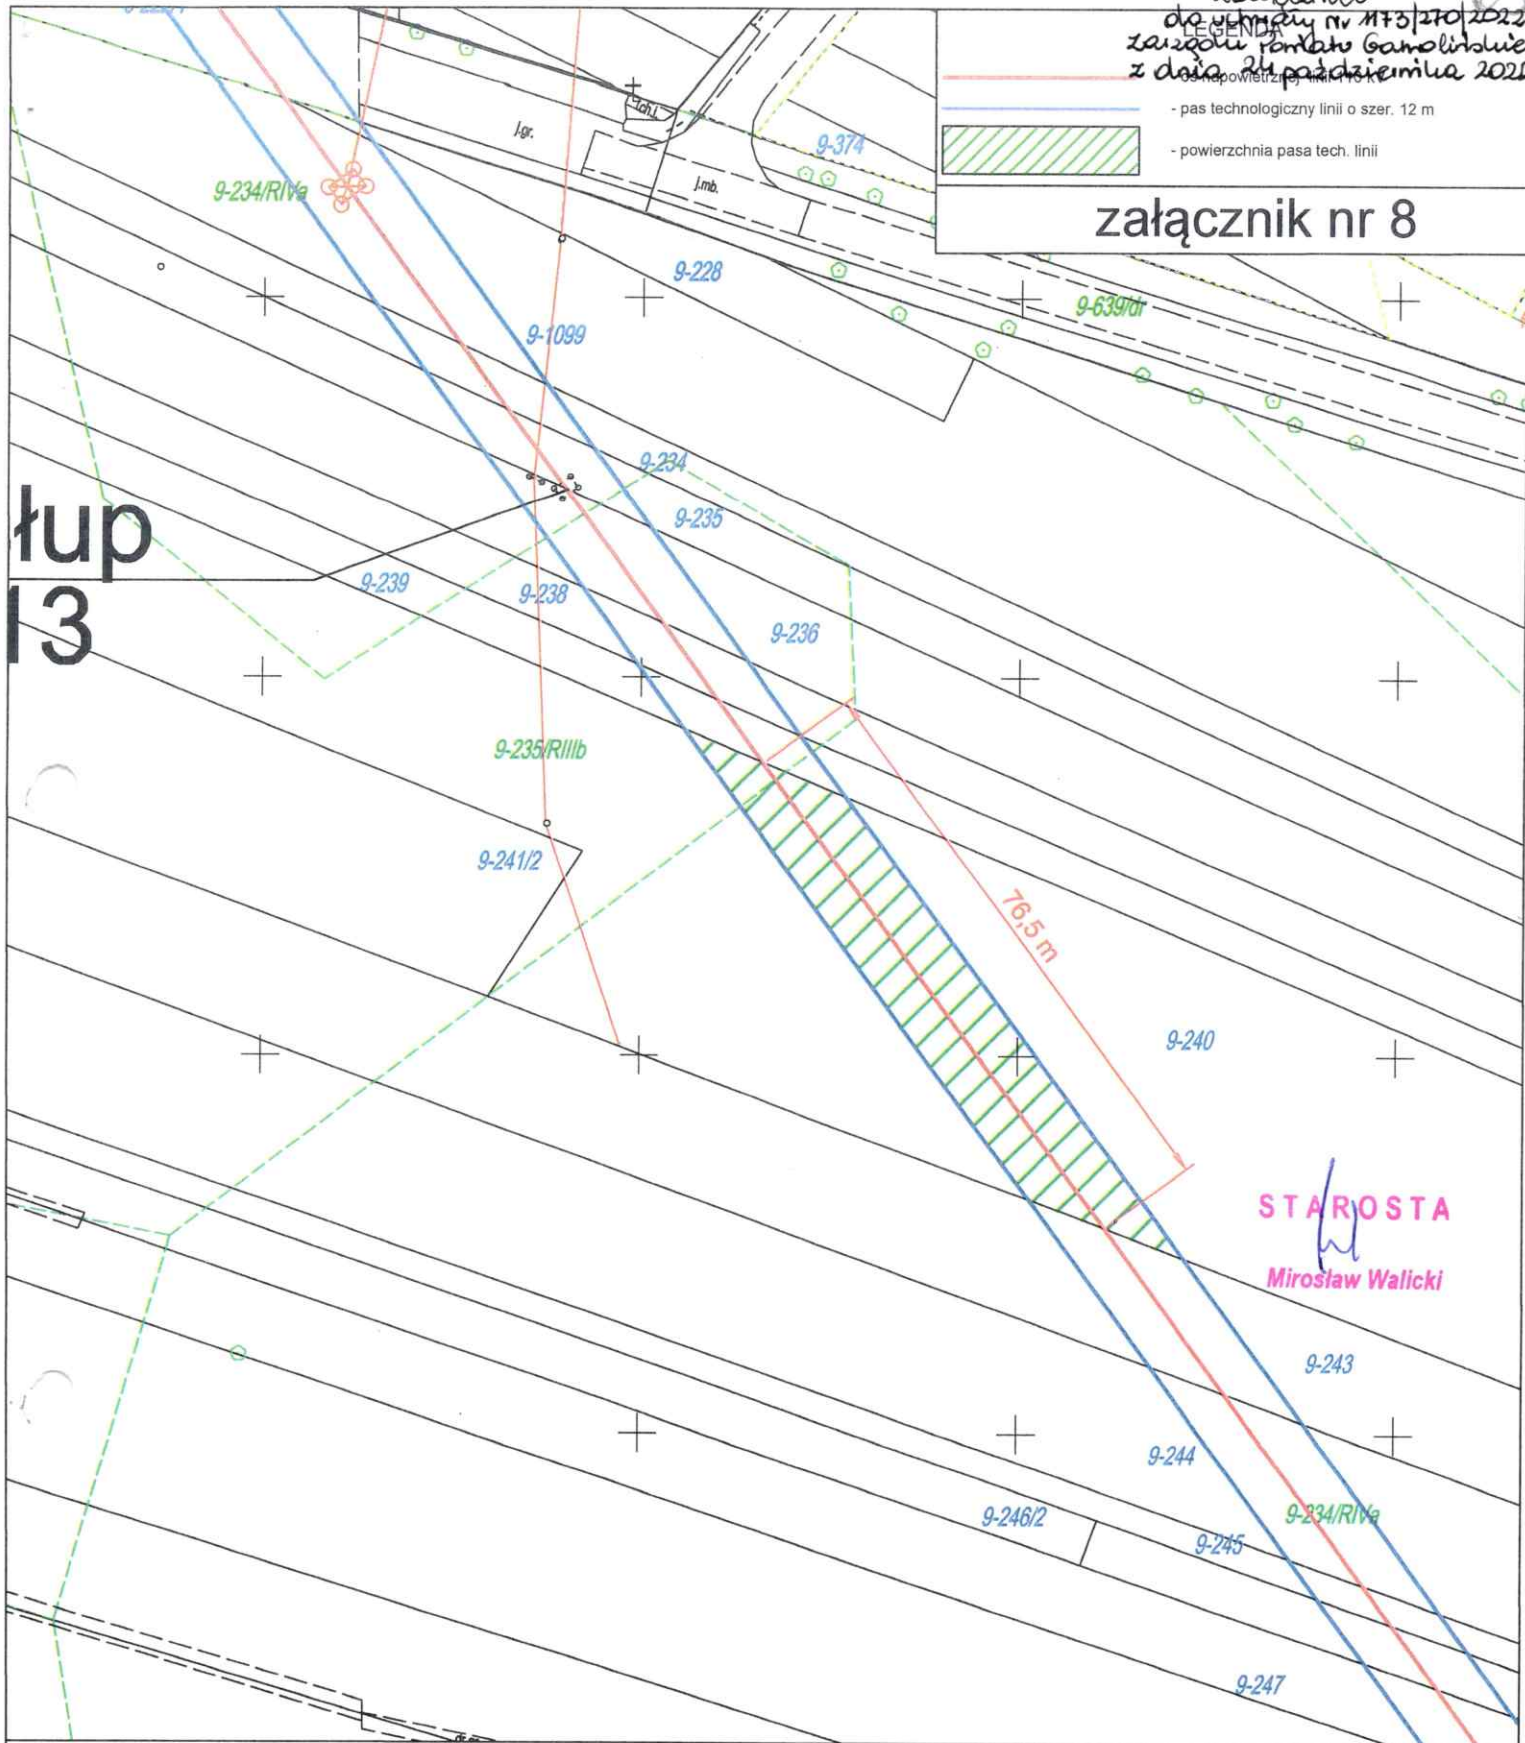

STAROSTA
Miroslaw Walicki

Modernizacja linii elektroenergetycznej 110 kV relacji Garwolin- Pilawa

woj. Mazowieckie	Nr działki 240	Skala 1:1000	Podpis właściciela
powiat Garwoliński			
gmina Garwolin	Pow. pasa tech. 0,0918 ha Długość osi linii 76,5 m		
obręb Miętne			