




MIEJSCOWY PLAN ZAGOSPODAROWANIA PRZESTRZENNEGO W POSZCZEGÓLNYCH OBREBACH GMINY GÓRZNO - SEKCJA B

ZAŁĄCZNIK NR 12

SKALA 1:1000

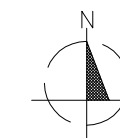


układ współrzędnych: PL-2000 strefa 7

źródło pochodzenia użytego materiału
państwowego zasobu geodezyjnego
i kartograficznego: Starosta Powiatu
Garwolińskiego

LEGENDA

- granica obszaru objętego planem miejscowym
- linia rozgraniczająca tereny o różnym przeznaczeniu lub różnych zasadach zagospodarowania
- nieprzekraczalna linia zabudowy
- MNW** teren zabudowy mieszkaniowej jednorodzinnej wolnostojącej
- KDZ** teren drogi zbiorczej
- KDD** teren drogi dojazdowej
- N** teren niesklasyfikowany
- 25.0 wymiary w metrach
- przepust rowu odwadniającego

WYRYS ZE STUDIUM UWARUNKOWAŃ I KIERUNKÓW
ZAGOSPODAROWANIA PRZESTRZENNEGO GMINY GÓRZNO

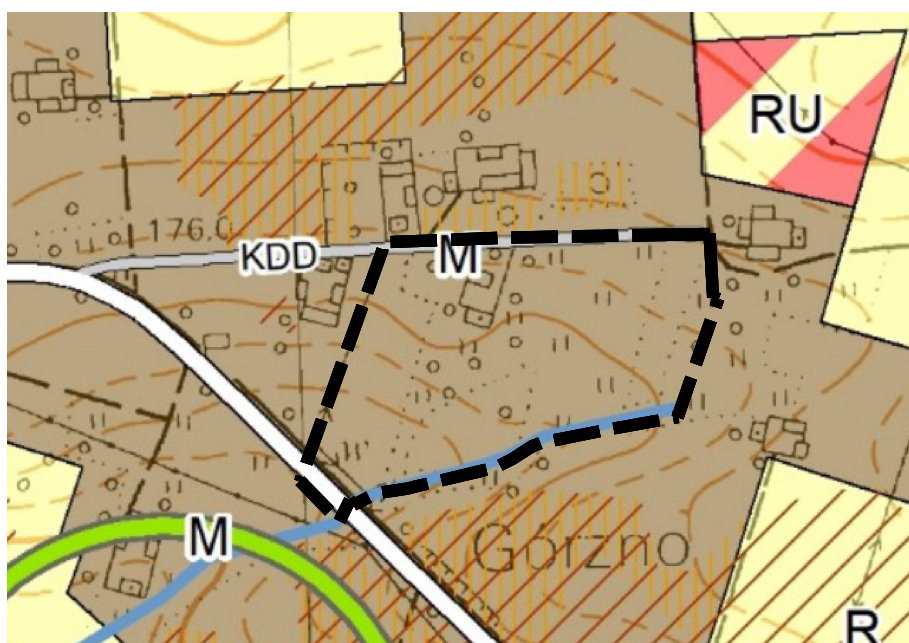

OZNACZENIA PRZEZNACZENIE TERENÓW

- M - tereny zabudowy mieszkaniowej
- RU - tereny obsługi produkcji w gospodarstwach rolnych, hodowlanych i ogrodniczych
- R - tereny rolnicze

KOMUNIKACJA

- drogi klasy zbiorczej
- drogi klasy dojazdowej

ŚRODOWISKO PRZYRODNICZE

- korytarz ekologiczny lokalny
- cieki wodne
- gleby chronione klasy III

POZOSTAŁE OZNACZENIA

- obszary wymagające zmiany przeznaczenia gruntów rolnych i leśnych na cele nierolnicze i nieleśne
- granica obszaru objętego planem miejscowym

