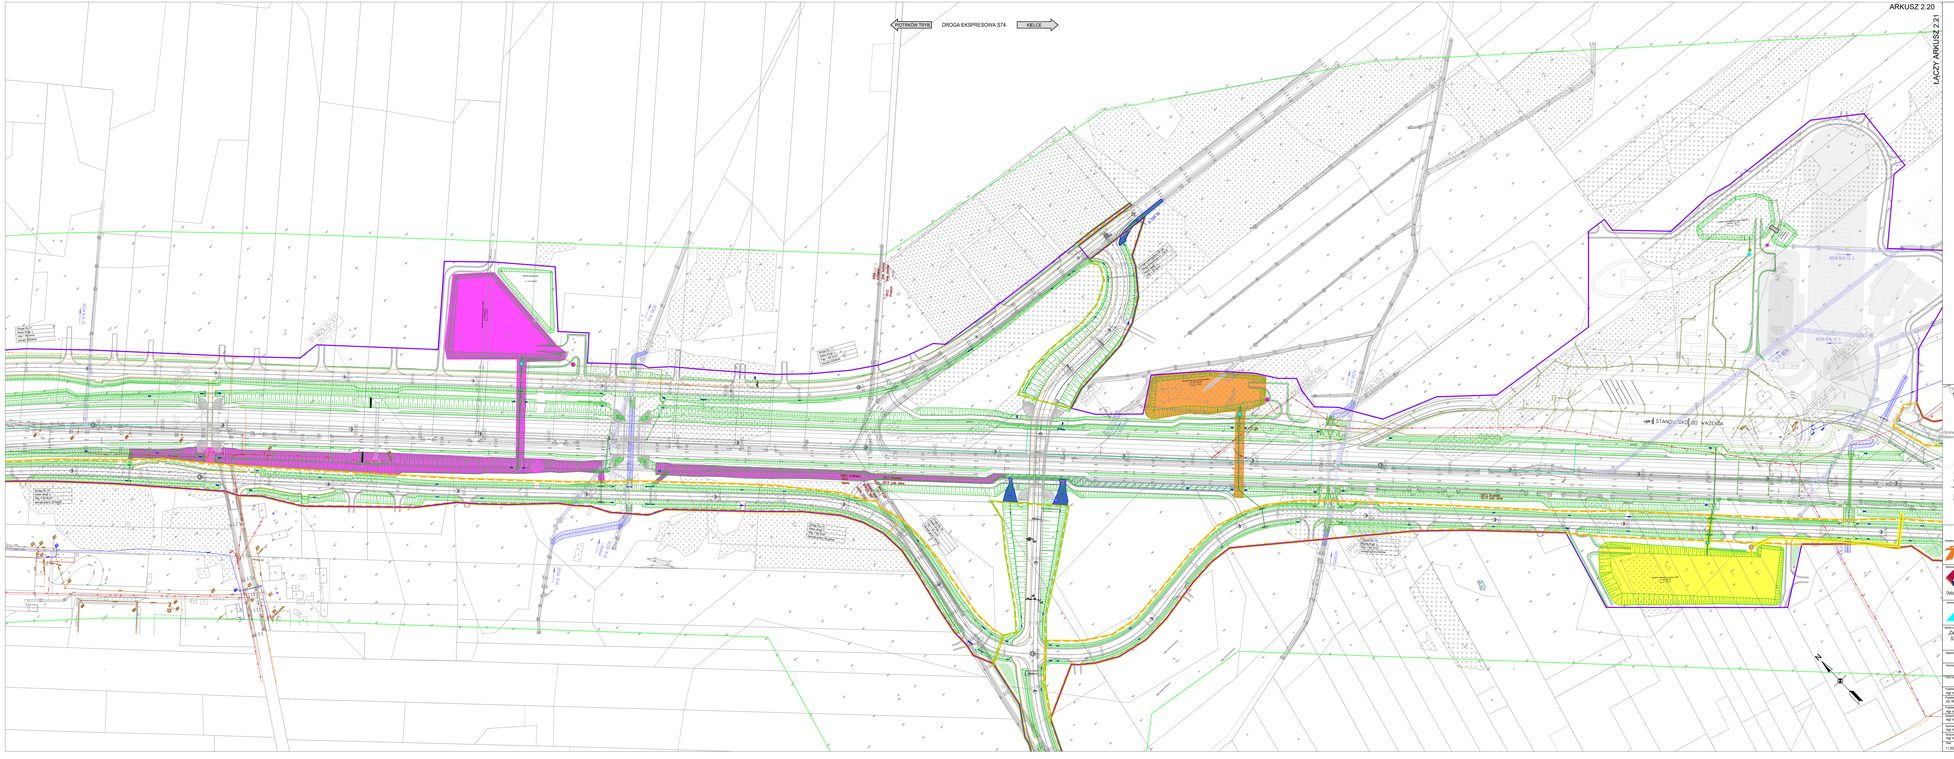

Zleceniodawca:
Skarb Państwa - Generalny Dyrektor Dróg Krajowych i Autostrad
reprezentowana przez:
Generalną Dyrekcję Dróg Krajowych i Autostrad Oddział w Kielcach
ul. Tadeusza Kościuszki 43/45
25-002 Kielce

STECOL CORPORATION
Oddział w Polsce - Al. Jerozolimskie 178 lok.C, 02-486 Warszawa

EUROPROJEKT GDAŃSK S.A.
80-680 Gdańsk ul. Nadwiślańska 5/5
tel. 58 322 99 66 fax 58 322 99 60

Nazwa zamówienia:
Zaprojektowanie i wykonanie robót budowlanych dla odcinka drogi ekspresowej S74 Sulejów - Przełom Wisłoki, odc. granica województwa świętokrzyskiego - Przełom Wisłoki "

Nazwa:
POROZUMIENIE W SPRAWIE ODWODNIENIA

Tytuł rysunku:
SANITARNA

Tytuł rysunku:
PLAN SYTUACYJNY

Projektant: mgr inż. Karolina Dziedzi-Warzecka	Uprawnienia: POM/0328/PBS/15 - spec. sanitarna	podpis
Projektant: mgr inż. Waldemar Wiącek	Uprawnienia: POM/0328/PBS/15 - spec. sanitarna	podpis
Projektant: mgr inż. Joanna Lipska	Uprawnienia: POM/0328/PBS/15 - spec. sanitarna	podpis
Projektant: mgr inż. Przemysław Sachnowski	Uprawnienia: WKŁ/0125/POOS/16/14 - spec. sanitarna	podpis
Projektant: mgr inż. Patrycja Żurawik		podpis
Projektant: mgr inż. Sabina Lita		podpis

Skala:		W rozmiarze:	Arkusz:
1:1 000	1:1000	A 3D	4a_01