



PROGNOZA ODDZIAŁYWANIA NA ŚRODOWISKO DO MIEJSCOWEGO
PLANU ZAGOSPODAROWANIA PRZESTRZENNEGO GMINY DŁUTÓW
DLA CZĘŚCI TERENÓW OBRĘBU GEODEZYJNEGO ŚLĄDKOWICE

RYSUNEK PROGNOZY
Załącznik Nr 1



OZNACZENIA PROGNOZY

- 50% MINIMALNY UDZIAŁ POWIERZCHNI BIOLOGICZNIE CZYNNYCH
- 50% MAKSYMALNY UDZIAŁ POWIERZCHNI ZABUDOWY
- TERENY DLA KTÓRYCH USTALONO OCHRONĘ AKUSTYCZNĄ
- TEREN LASU
- PRZEBIEG LINII ELEKTROENERGETYCZNEJ ŚREDNIEGO NAPIĘCIA (15 kV)
- STREFA OCHRONNA LINII ELEKTROENERGETYCZNEJ ŚREDNIEGO NAPIĘCIA (15 kV)

OZNACZENIA OBOWIĄZUJĄCE

- GRANICA OBSZARU OBJĘTEGO PLANEM MIEJSCOWYM
- LINIE ROZGRANICZAJĄCE TERENY O RÓŻNYM PRZEZNACZENIU LUB RÓŻNYCH ZASADACH ZAGOSPODAROWANIA
- NIEPRZEKRACZALNE LINIE ZABUDOWY
- 5 ZWYMIAROWANIE ELEMENTÓW ZAGOSPODAROWANIA W METRACH
- MN TEREN ZABUDOWY MIESZKANIOWEJ JEDNORODZINNEJ
- L TEREN LASU
- KDD TEREN DROGI DOJAZDOWEJ

OZNACZENIA OBOWIĄZUJĄCE WYNIKAJĄCE Z PRZEPISÓW ODRĘBNYCH

- STREFA OCHRONNA LINII ELEKTROENERGETYCZNEJ ŚREDNIEGO NAPIĘCIA (15 kV)

OZNACZENIA INFORMACYJNE

- PRZEBIEG LINII ELEKTROENERGETYCZNEJ ŚREDNIEGO NAPIĘCIA (15 kV)

RYSUNEK PROGNOZY

Załącznik Nr 2



0 10 20 30 40 50 m

SKALA 1:1000

OZNACZENIA PROGNOZY

50%

MINIMALNY UDZIAŁ POWIERZCHNI BIOLOGICZNIE CZYNNYCH

50%

MAKSYMALNY UDZIAŁ POWIERZCHNI ZABUDOWY

10

TERENY DLA KTÓRYCH USTALONO OCHRONĘ AKUSTYCZNĄ

11

TEREN ROLNICTWA Z ZAKAZEM ZABUDOWY

OZNACZENIA OBOWIAZUJĄCE

GRANICA OBSZARU OBJĘTEGO PLANEM MIEJSCOWYM

**LINIE ROZGRANICZAJĄCE TERENY O RÓŻNYM PRZEZNACZENIU
LUB RÓŻNYCH ZASADACH ZAGOSPODAROWANIA**

 $\triangle$

NIEPRZEKRACZALNE LINIE ZABUDOWY

5

ZWYMIAROWANIE ELEMENTÓW ZAGOSPODAROWANIA W METRACH

MN


TEREN ZABUDOWY MIESZKANIOWEJ JEDNORODZINNEJ

KR

TEREN KOMUNIKACJI DROGOWEJ WEWNĘTRZNEJ

RN


TEREN ROLNICTWA Z ZAKAZEM ZABUDOWY

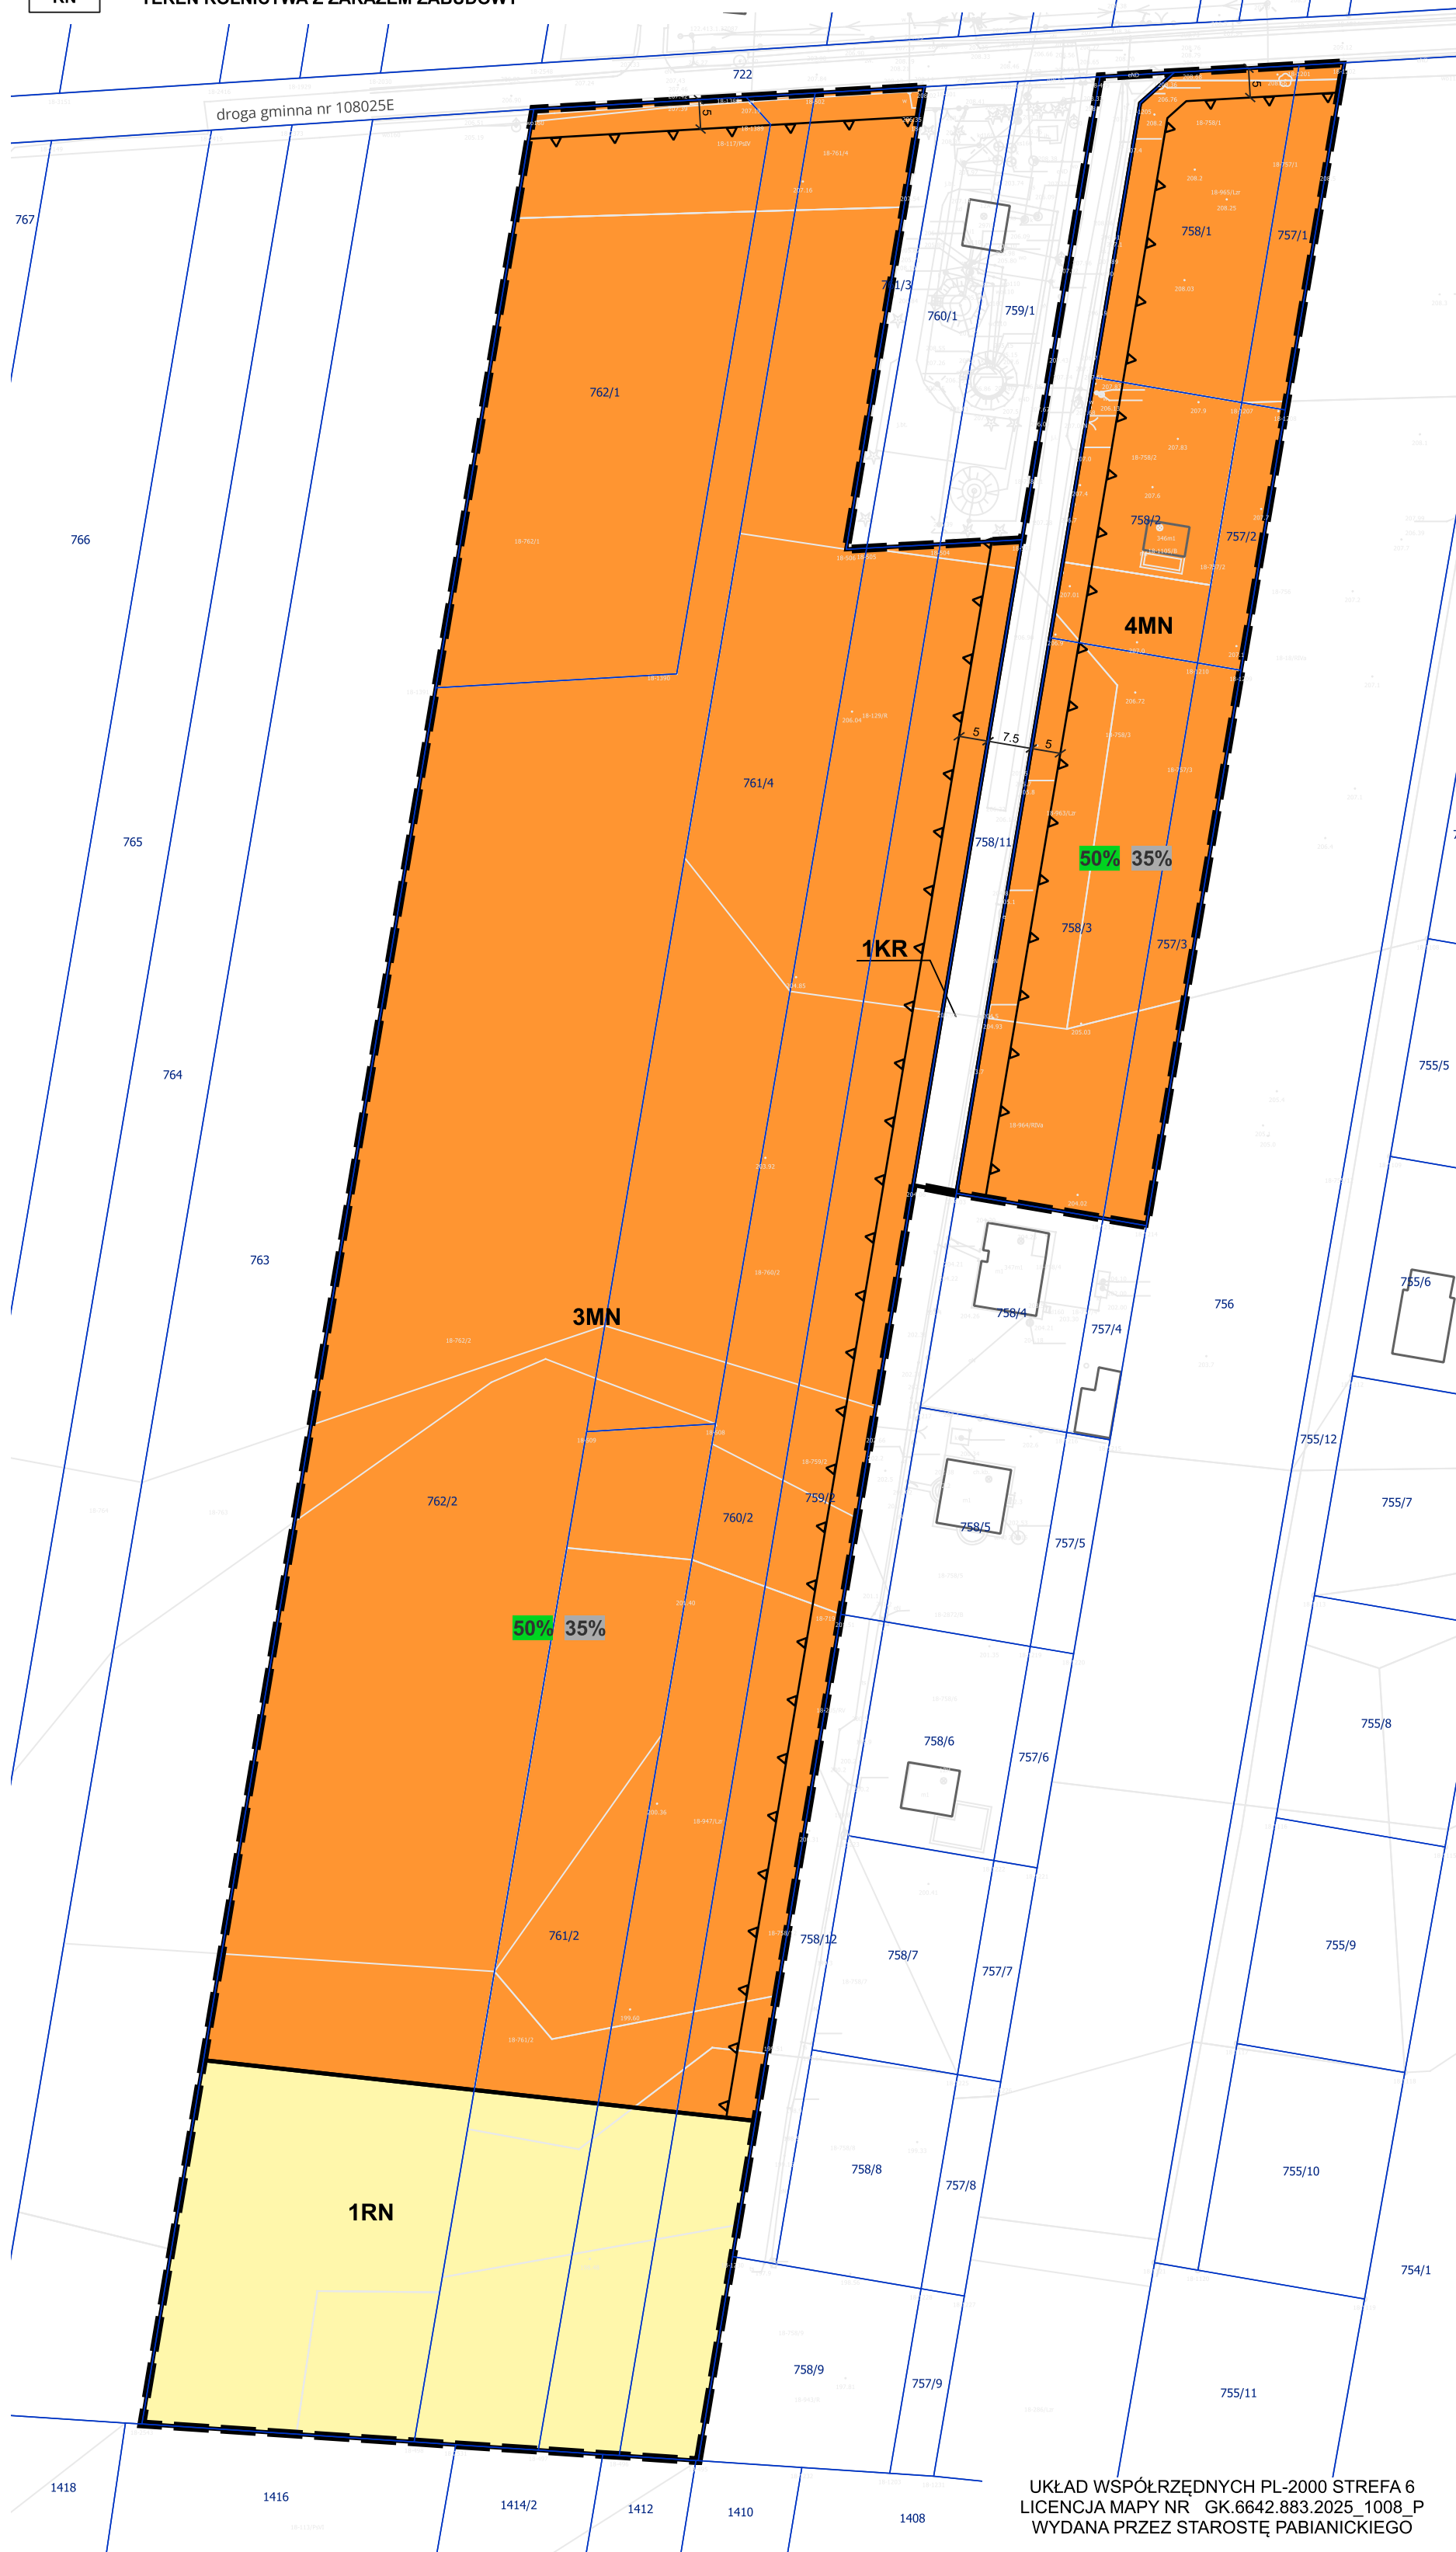

UKŁAD WSPÓŁRZĘDNYCH PL-2000 STREFA 6
LICENCJA MAPY NR GK.6642.883.2025_1008_P
WYDANA PRZEZ STAROSTĘ PABIANICKIEGO

PROGNOZA ODDZIAŁYWANIA
NA ŚRODOWISKO DO
MIEJSCOWEGO PLANU
ZAGOSPODAROWANIA
PRZESTRZENNEGO GMINY
DŁUTÓW DLA CZĘŚCI
TERENÓW OBRĘBU
GEODEZYJNEGO
ŚLĄDKOWICE

RYSUNEK PROGNOZY
Załącznik Nr 3

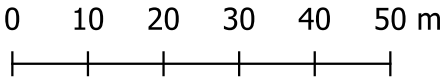

SKALA 1:1000

OZNACZENIA PROGNOZY

50%

MINIMALNY UDZIAŁ POWIERZCHNI
BIOLOGICZNIE CZYNNYCH

50%

MAKSYMALNY UDZIAŁ
POWIERZCHNI ZABUDOWY



TERENY DLA KTÓRYCH USTALONO
OCHRONĘ AKUSTYCZNĄ

OZNACZENIA OBOWIĄZUJĄCE




GRANICA OBSZARU OBJĘTEGO
PLANEM MIEJSCOWYM



LINIE ROZGRANICZAJĄCE TERENY
O RÓŻNYM PRZEZNACZENIU
LUB RÓŻNYCH ZASADACH
ZAGOSPODAROWANIA



NIEPRZEKRACZALNE LINIE
ZABUDOWY

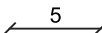


ZWYMIAROWANIE ELEMENTÓW
ZAGOSPODAROWANIA W METRACH



TEREN ZABUDOWY MIESZKANIOWEJ
JEDNORODZINNEJ

RYSUNEK PROGNOZY

Załącznik Nr 4

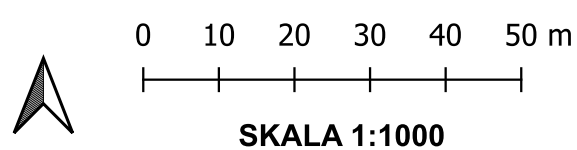

50%

MINIMALNY UDZIAŁ POWIERZCHNI BIOLOGICZNIE CZYNNYCH

50%

MAKSYMALNY UDZIAŁ POWIERZCHNI ZABUDOWY

TERENY DLA KTÓRYCH USTALONO OCHRONĘ AKUSTYCZNĄ

PRZEBIEG LINII ELEKTROENERGETYCZNEJ ŚREDNIEGO NAPIĘCIA (15 kV)



**STREFA OCHRONNA LINII ELEKTROENERGETYCZNEJ
ŚREDNIEGO NAPIĘCIA (15 kV)**

GRANICA OBSZARU OBJĘTEGO PLANEM MIEJSCOWYM

**LINIE ROZGRANICZAJĄCE TERENY
O RÓŻNYM PRZEZNACZENIU LUB
RÓŻNYCH ZASADACH
ZAGOSPODAROWANIA**

NIEPRZEKRACZALNE LINIE ZABUDOWY

5

ZWYMIAROWANIE ELEMENTÓW ZAGOSPODAROWANIA W METRACH

MN


**TEREN ZABUDOWY MIESZKANIOWEJ
JEDNORODZINNEJ**

KDD

TEREN DROGI DOJAZDOWEJ

**STREFA OCHRONNA LINII
ELEKTROENERGETYCZNEJ
ŚREDNIEGO NAPIĘCIA (15 kV)**


PRZEBIEG LINII ELEKTROENERGETYCZNEJ ŚREDNIEGO NAPIĘCIA (15 kV)

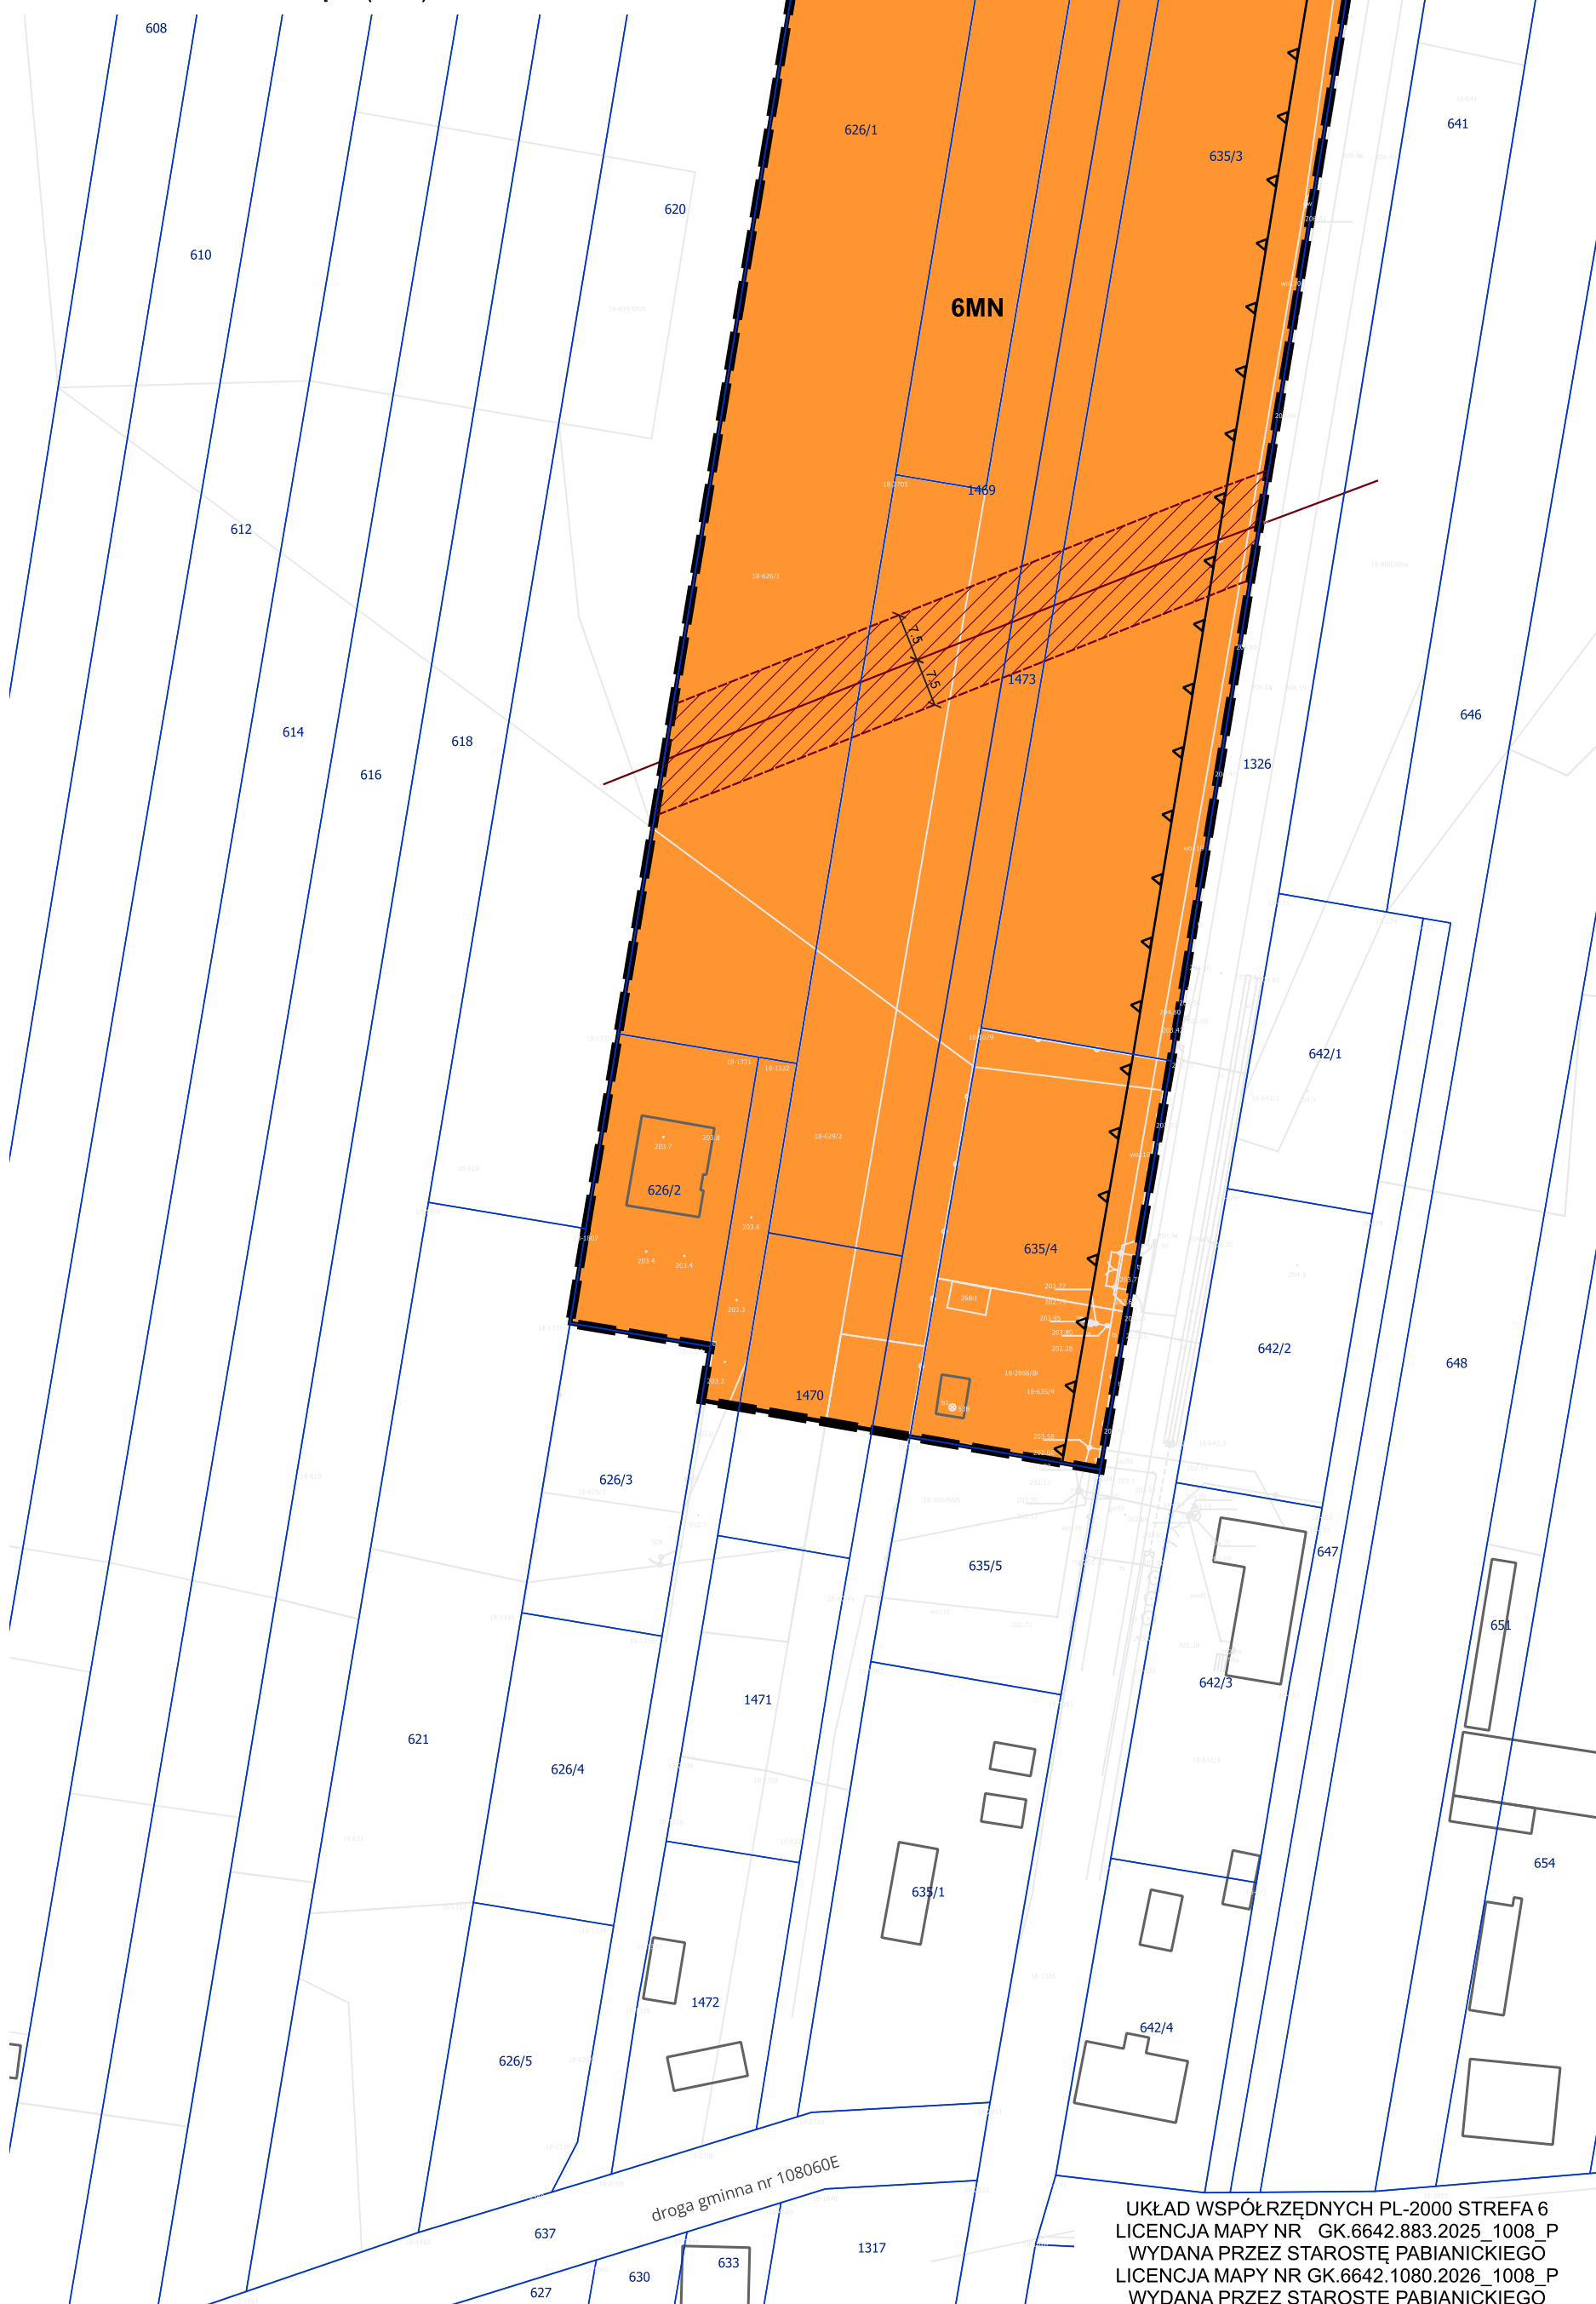

UKŁAD WSPÓRZĘDNYCH PL-2000 STREFA 6
LICENCJA MAPY NR GK.6642.883.2025_1008_P
WYDANA PRZEZ STAROSTĘ PABIANICKIEGO
LICENCJA MAPY NR GK.6642.1080.2026_1008_P
WYDANA PRZEZ STAROSTĘ PABIANICKIEGO

PROGNOZA ODDZIAŁYWANIA NA ŚRODOWISKO DO MIEJSCOWEGO
PLANU ZAGOSPODAROWANIA PRZESTRZENNEGO GMINY DŁUTÓW
DLA CZĘŚCI TERENÓW OBRĘBU GEODEZYJNEGO ŚLĄDKOWICE

RYSUNEK PROGNOZY
Załącznik Nr 5

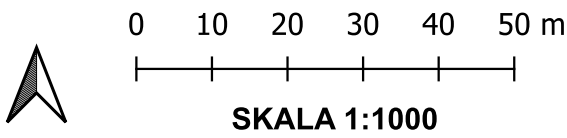

OZNACZENIA PROGNOZY

- 50%** MINIMALNY UDZIAŁ POWIERZCHNI BIOLOGICZNIE CZYNNYCH
- 50%** MAKSYMALNY UDZIAŁ POWIERZCHNI ZABUDOWY
- TERENY DLA KTÓRYCH USTALONO OCHRONĘ AKUSTYCZNĄ**
- TEREN LASU**
- PRZEBIEG LINII ELEKTROENERGETYCZNEJ ŚREDNIEGO NAPIĘCIA (15 kV)**
- STREFA OCHRONNA LINII ELEKTROENERGETYCZNEJ ŚREDNIEGO NAPIĘCIA (15 kV)**

OZNACZENIA OBOWIĄZUJĄCE

- GRANICA OBSZARU OBJĘTEGO PLANEM MIEJSCOWYM**
- LINIE ROZGRANICZAJĄCE TERENY O RÓŻNYM PRZEZNACZENIU LUB RÓŻNYCH ZASADACH ZAGOSPODAROWANIA**
- NIEPRZEKRACZALNE LINIE ZABUDOWY**
- ZWYMIAROWANIE ELEMENTÓW ZAGOSPODAROWANIA W METRACH**
- TEREN ZABUDOWY MIESZKANIOWEJ JEDNORODZINNEJ**
- MN**
- L** TEREN LASU
- KDL** TEREN DROGI LOKALNEJ

OZNACZENIA OBOWIĄZUJĄCE WYNIKAJĄCE Z PRZEPISÓW ODREBNYCH

- STREFA OCHRONNA LINII ELEKTROENERGETYCZNEJ ŚREDNIEGO NAPIĘCIA (15 kV)**

OZNACZENIA INFORMACYJNE

- PRZEBIEG LINII ELEKTROENERGETYCZNEJ ŚREDNIEGO NAPIĘCIA (15kV)**

