



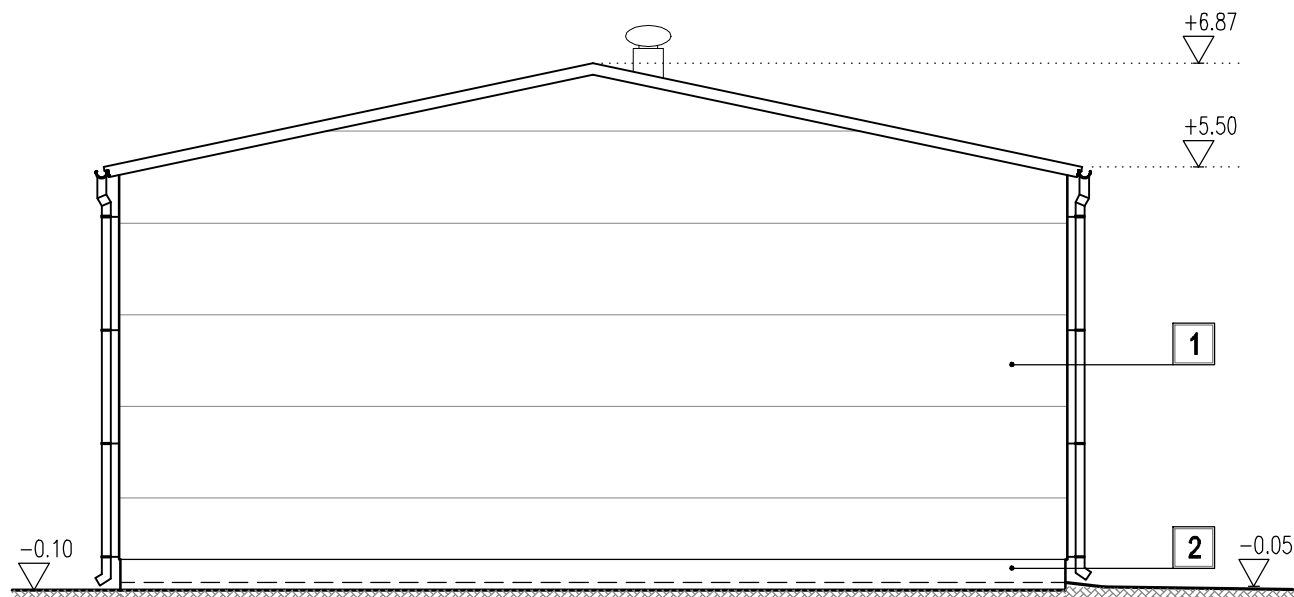

ELEWACJA FRONTOWA POŁUDNIOWO-ZACHODNIA

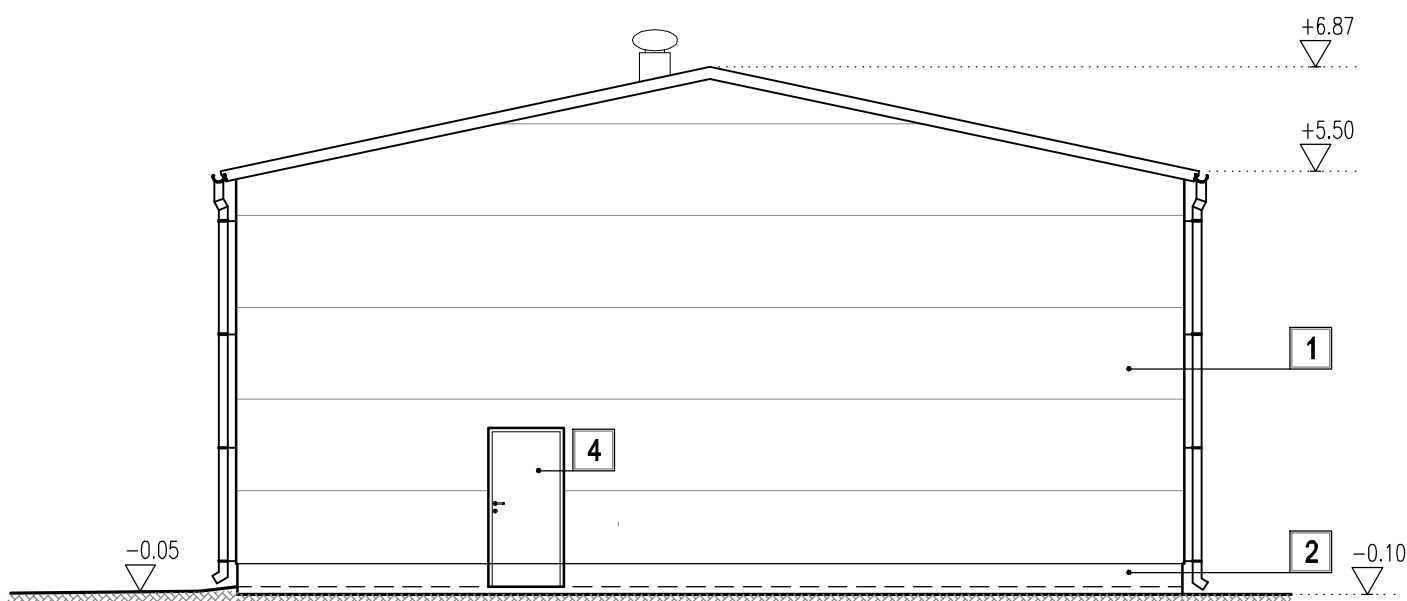

ELEWACJA TYLNA PÓŁNOCNO-WSCHODNIA

- 1 ELEWACJA Z PŁYT WARSTWOWYCH  
W KOLORZE JASNOSZARYM
- 2 COKÓŁ TYNKOWANY TYNKIEM  
MOZAIKOWYM W KOLORZE CIEMNOSZARYM
- 4 STOLARKA DRZWIOWA  
KOLOR ANTRACYT
- OBRÓBKİ BLACHARSKIE, RYNNY, RURY  
SPUSTOWE; KOLOR JASNOSZARY



KARO Pracownia Projektowa  
ul. Wyszyńskiego 30/5  
49-300 BRZEG

INWESTOR:  
GMINA OLSZANKA  
Olszanka 16  
49-332 Olszanka

|                                                                                      |                                                                                  |                                                                                      |
|--------------------------------------------------------------------------------------|----------------------------------------------------------------------------------|--------------------------------------------------------------------------------------|
| NAZWA<br>INWESTYCJI:                                                                 | BUDOWA BUDYNKU MAGAZYNOWEGO<br>NA POTRZEBY OCHRONY LUDNOŚCI<br>I OBRONY CYWILNEJ | BRANŻA:<br>architektoniczna                                                          |
|                                                                                      |                                                                                  | DATA:<br>24.11.2025r.                                                                |
|                                                                                      |                                                                                  | SKALA:<br>1:100                                                                      |
| LOKALIZACJA:                                                                         | OLSZANKA<br>dz. nr 99/1                                                          | NUMER RYSUNKU<br>AB-4                                                                |
| NAZWA<br>RYSUNKU:                                                                    | ELEWACJA FRONTOWA I TYLNA                                                        |                                                                                      |
| PROJEKTOWAŁ: mgr inż. arch. Katarzyna Musiał<br>/ARCHITEKTURA/ upr. nr 02/OPOKK/2022 |                                                                                  | SPRAWDZIŁ: mgr inż. arch. Paweł Miszczańczuk<br>/ARCHITEKTURA/ upr. nr 01/OPOKK/2011 |