



MIEJSCOWY PLAN ZAGOSPODAROWANIA PRZESTRZENNEGO
DLA DZIAŁEK EWIDENCYJNYCH NR 569/2, 570, 571, 572, 573
WE WSI STRZAŁA W GMINIE SIEDLCE

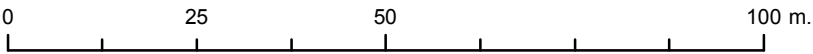


Skala 1:1000

Załącznik nr 1 do
UCHWAŁY NR/...../2021
Rady Gminy Siedlce
z dnia 2021 roku

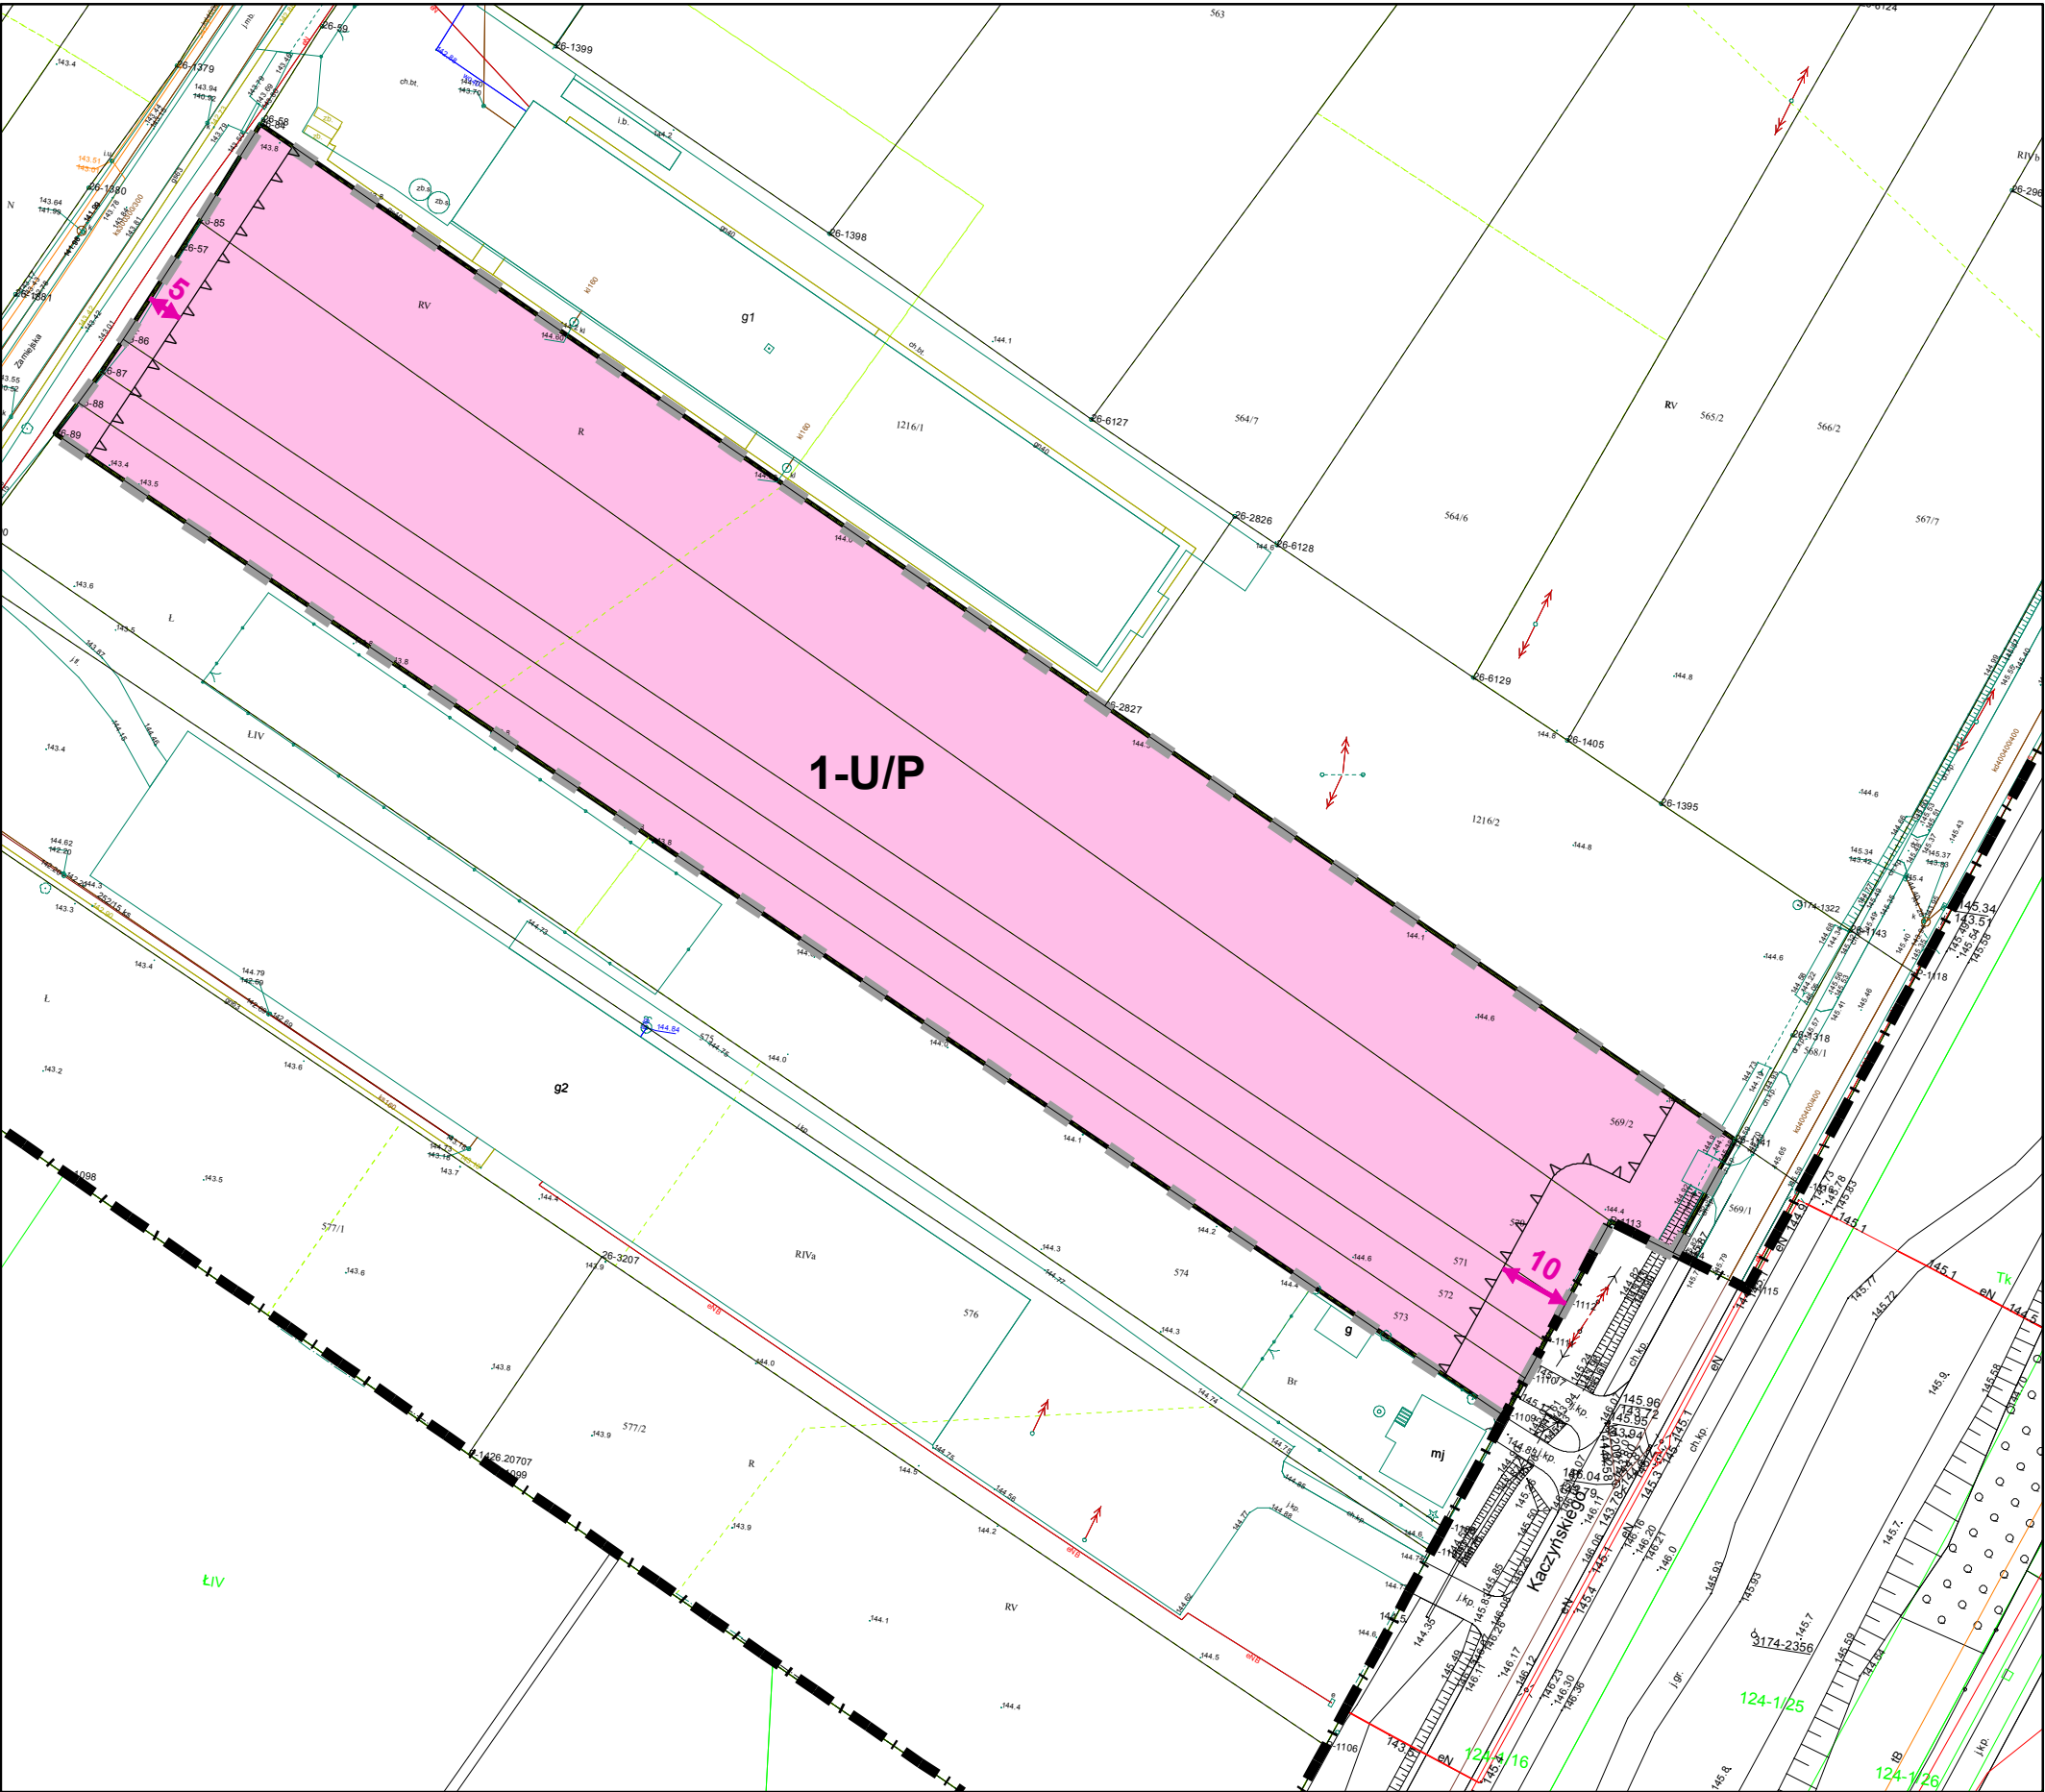

Wyrys ze studium uwarunkowań i kierunków
zagospodarowania przestrzennego gminy Siedlce

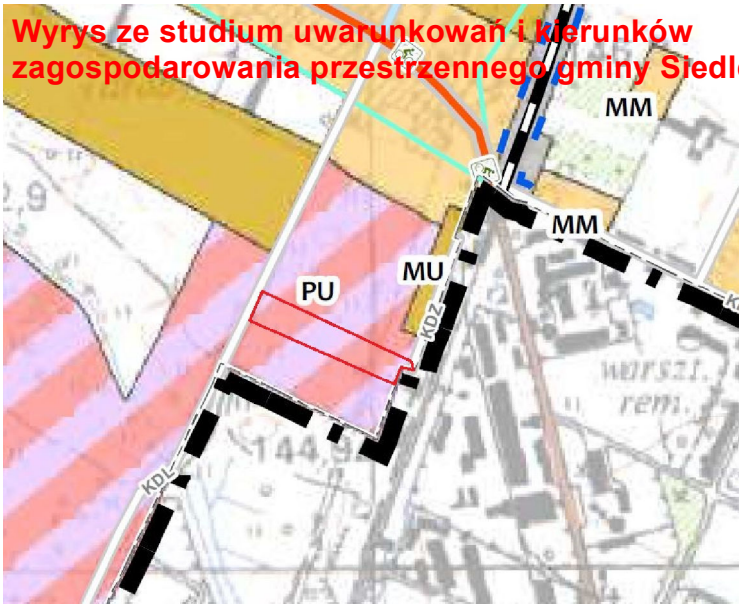

Legenda

- granica obszaru objętego planem
- linie rozgraniczające tereny o różnym przeznaczeniu lub różnych zasadach zagospodarowania
- nieprzekraczalna linia zabudowy
- U/P** teren zabudowy usługowej, tereny obiektów produkcyjnych, składów i magazynów
- linia wymiarowa wraz z podanym wymiarem w m.

OZNACZENIA INFORMACYJNE

- Granica gminy Siedlce

Fragment legendy do wyrysu ze studium uwarunkowań i kierunków
zagospodarowania przestrzennego gminy Siedlce

- MW** Tereny istniejącej zabudowy mieszkaniowej wielorodzinnej
- M2** Teren projektowanego mieszkalnictwa socjalnego
- UR** Tereny rozwoju zabudowy związanej z turystyką i rekreacją indywidualną
- PU** Tereny rozwoju wielofunkcyjnej zabudowy produkcyjno-usługowej