

Firma Projektowa „Gazplus” Agnieszka Smolarczyk

Wymysłów, ul. Słoneczna 8B, 27-415 Kunów.

e-mail: biuro@gazplus.pl tel. kom. 667 421 050 NIP 959-172-33-95



PROJEKT ZAGOSPODAROWANIA TERENU

NAZWA OBIEKTU **BUDOWA SIECI WODOCIĄGOWEJ PEdn90**

KATEGORIA OBIEKTU **XXVI**

ADRES OBIEKTU **260703_2.0016.222, 260703_2.0016.229,
260703_2.0016.69/14, 260703_2.0016.69/8,
260703_2.0016.69/7, 260703_2.0016.69/6,
260703_2.0016.69/15, 260703_2.0016.69/16,
260703_2.0016.69/17, 260703_2.0016.69/18
W MIEJSCOWOŚCI NOWA DĘBOWA WOLA
JEDNOSTKA EWIDENCYJNA 260703_2 BODZECHÓW**

INWESTOR **GMINA BODZECHÓW
UL. M. REJA 10, 27-400 OSTROWIEC ŚW.**

BRANŻA **INSTALACYJNA SANITARNA – WODOCIĄGOWA**

PROJEKTOWAŁA

mgr inż. Agnieszka Smolarczyk
uprawnienia budowlane do projektowania i kierowania
robotami budowlanymi bez ograniczeń w specjalności
instalacyjnej w zakresie sieci, instalacji i urządzeń cieplnych,
ciepłotłocznych, gazowych, wodociągowych i kanalizacyjnych
nr ewid. SWK/0421/PWBS/18

mgr inż. AGNIESZKA SMOLARCZYK

Załącznik nr do decyzji, zgłoszenia, pisma

**Wydziału Architektury i Budownictwa
Starostwa Powiatowego w Ostrowcu Św.**

nr decyzji

znak **AD.6243.1.26.2023.OKM**

z dnia **15.02.2023**

EGZEMPLARZ NR 1

OSTROWIEC ŚW., GRUDZIEŃ 2022

Z op. Starosty Ostrowieckiego
NACZELNIK WYDZIAŁU
Architektury i Budownictwa

Lukasz Smyła

SPIS TREŚCI:



1. Przedmiot inwestycji 3
2. Nazwa i adres Inwestora 3
3. Podstawa opracowania 3
4. Istniejące zagospodarowanie terenu 3
5. Przeznaczenie i zakres zamierzenia budowlanego 3
6. Informacje mające wpływ na uzasadnione interesy osób trzecich 3
7. Informacje o działkach Inwestora 3
8. Informacje dotyczące zagrożeń dla środowiska 3
9. Informacja o obszarze oddziaływania 4
10. Oświadczenie 4


RYSUNKI:

1. Projekt zagospodarowania terenu 5

1. Przedmiot inwestycji

Przedmiotem inwestycji jest budowa sieci wodociągowej z rur polietylenowych PEdn90 o długości ~375,5m w m. Nowa Dębowa Wola, gm. Bodzechów.

Inwestycję zlokalizowano na działkach o numerach ewidencyjnych: 222, 229, 69/14, 69/8, 69/7, 69/6, 69/15, 69/16, 69/17, 69/18 (obręb 0016).

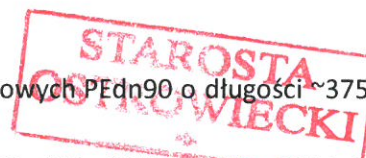

2. Nazwa i adres Inwestora

Gmina Bodzechów

ul. M. Reja 10; 27-400 Ostrowiec Św.

3. Podstawa opracowania

- zlecenie Inwestora
- warunki przyłączenia do sieci wodociągowej
- aktualna mapa do celów projektowych w skali 1:500
- decyzja o ustaleniu lokalizacji inwestycji celu publicznego
- uzgodnienia branżowe
- uzgodnienia z właścicielami działek
- obowiązujące normy i przepisy

4. Istniejące zagospodarowanie terenu

Na terenie objętym opracowaniem istnieje następująca infrastruktura techniczna:

- sieć wodociągowa
- sieć kanalizacyjna
- sieć energetyczna nadziemna
- sieć dróg komunikacyjnych.

5. Przeznaczenie i zakres zamierzenia budowlanego

Projektowana jest sieć wodociągowa, która będzie dostarczać wodę do działek zlokalizowanych wzdłuż trasy projektowanej sieci wodociągowej.

Trasę projektowanego wodociągu przedstawiono na projekcie zagospodarowania terenu.

Projektowana sieć jest obiektem liniowym podziemnym; jedynie proj. hydranty są elementami nadziemnymi.

6. Informacje mające wpływ na uzasadnione interesy osób trzecich

Projektowane obiekty zostały usytuowane w pasie drogowym drogi gminnej oraz w działkach prywatnych.

Na powyższe usytuowanie uzyskano zgody właścicieli działek, nie naruszając interesów osób trzecich.

7. Informacje o działkach Inwestora

Działki, na których realizowana będzie projektowana inwestycja, nie są objęte wpisem do rejestru zabytków, nie są zlokalizowane na terenie górniczym oraz nie podlegają ochronie na podstawie ustaleń miejscowego planu zagospodarowania przestrzennego.

8. Informacje dotyczące zagrożeń dla środowiska

Zakres niniejszej inwestycji nie wpłynie na pogorszenie stanu środowiska przyrodniczego oraz nie będzie mieć ujemnego wpływu na higienę i zdrowie użytkowników projektowanego obiektu budowlanego, a także na jego otoczenie.

Opracowanie „Oceny oddziaływania na środowisko przyrodnicze” nie jest wymagane.

9. Informacja o obszarze oddziaływania

Realizacja inwestycji nie wymaga wycinki drzew, nie wpływa na pogorszenie stanu środowiska przyrodniczego w zakresie wód powierzchniowych, podziemnych powierzchni ziemi, środowiska ludzkiego, świata zwierząt i roślin, krajobrazu oraz powietrza.

Po zakończeniu robót wszelkie drobne zmiany w szacie roślinnej oraz przemieszczenia mas ziemnych zostaną doprowadzone do stanu pierwotnego.

Zachowanie strefy ochronnej oraz materiałów pozwoli na utrzymanie właściwego stanu technicznego. Obiekty zaprojektowano tak aby spełniały podstawowe wymagania w zakresie: bezpieczeństwa konstrukcji, bezpieczeństwa pożarowego, bezpieczeństwa użytkowania, odpowiednich warunków higienicznych i zdrowotnych oraz ochrony środowiska, ochrony przed hałasem i drganiami, oraz oszczędności energii. Obiekty będą spełniały warunki użytkowe zgodnie ze swoim przeznaczeniem.

Planowana inwestycja stanowi uzupełnienie i kontynuację istniejącej infrastruktury technicznej. W związku z realizacją zadania inwestycyjnego nie przewiduje się zmiany istniejącej funkcji terenu. Budowa sieci jako inwestycji liniowej nie powoduje konieczności zmiany ukształtowania oraz sposobu zagospodarowania powierzchni terenu. Nie jest wymagana zmiana przeznaczenia gruntów rolnych i leśnych. Przy ustalaniu trasy wzięto pod uwagę istniejące i planowane zagospodarowanie terenu oraz wytyczne zawarte w decyzji o ustaleniu lokalizacji celu publicznego dla uzbrajanego obszaru.

Obszar oddziaływania obiektu leży w granicach działek, na których zlokalizowana jest inwestycja.

10. Oświadczenie

Zgodnie z artykułem 30 ust. 3d ustawy z dnia 7 lipca 1994 r z póź. zmianami – Prawo Budowlane oświadczam, że:


**PROJEKT ZAGOSPODAROWANIA TERENU
WODOCIĄGU PEdn 90
w m. NOWA DĘBOWA WOLA
dz. nr ew. 222, 229, 69/14, 69/8, 69/7, 69/6, 69/15,
69/16, 69/17, 69/18 (obręb 0016)**

został sporządzony zgodnie z obowiązującymi przepisami oraz zasadami wiedzy technicznej.

Imię i Nazwisko: mgr inż. Agnieszka Smolarczyk
Upr. Nr : SWK/0121/PWBS/18
Członek Izby: Świętokrzyska Okręgowa Izba Inżynierów Budownictwa
Nr ewidencyjny: SWK/IS/0173/18

mgr inż. Agnieszka Smolarczyk
uprawnienia budowlane do projektowania, nadzoru i kierowania
robotami budowlanymi bez ograniczeń w specjalności
instalacyjnej w zakresie sieci, instalacji i urządzeń cieplnych,
wentylacyjnych, gazowych, wodociagowych i kanalizacyjnych
nr ewid. SWK/0121/PWBS/18

Należy pamiętać, że nie należy wyłączać z projektu terenów, które nie zostały zgłoszone do inwentaryzacji, a których brak jest niemożliwy w celach wyłączenia lub innych celach prawnych.

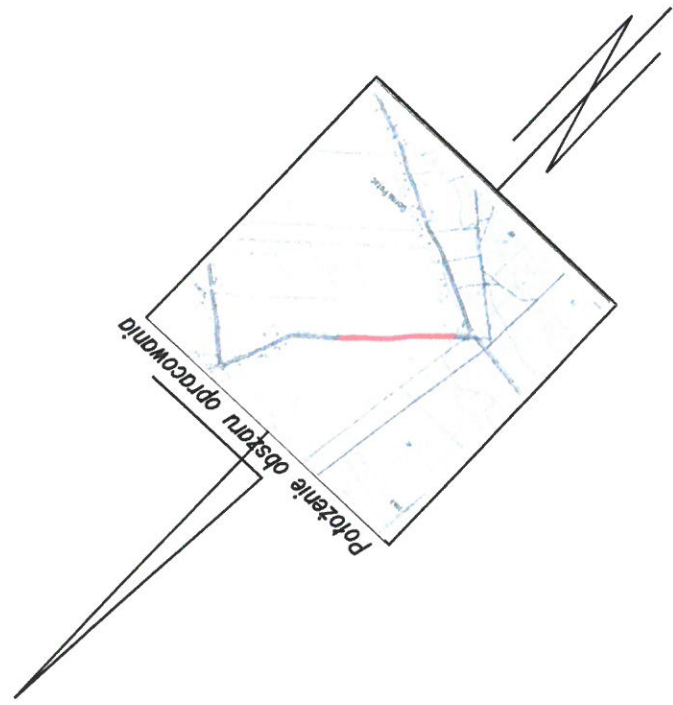

Katarzyna Konderek

Investor:	Investycja:	Nazwa rysunku:	Projektowała:	Sprawdziła:
-----------	-------------	----------------	---------------	-------------

LEGENDA

- zawia DN80	
- projektowany hydrant nadziemny	
- projektowany wodociąg Pcdn90	
- projektowane kolemano	
- projektowana rura przewietlowa	

STAROSTA
OSTROWIECKI

Firma Projektowa „Gazplus” Agnieszka Smolarczyk

Wymysłów, ul. Słoneczna 8B, 27-415 Kunów.

e-mail: biuro@gazplus.pl tel. kom. 667 421 050 NIP 959-172-33-95



PROJEKT ARCHITEKTONICZNO-BUDOWLANY

NAZWA OBIEKTU **BUDOWA SIECI WODOCIĄGOWEJ PEdn90**

KATEGORIA OBIEKTU **XXVI**

ADRES OBIEKTU **260703_2.0016.222, 260703_2.0016.229,
260703_2.0016.69/14, 260703_2.0016.69/8,
260703_2.0016.69/7, 260703_2.0016.69/6,
260703_2.0016.69/15, 260703_2.0016.69/16,
260703_2.0016.69/17, 260703_2.0016.69/18
W MIEJSCOWOŚCI NOWA DĘBOWA WOLA
JEDNOSTKA EWIDENCYJNA 260703_2 BODZECHÓW**

Załącznik nr do decyzji, zgłoszenia, pisma

Wydział Architektury i Budownictwa
Starostwa Powiatowego w Ostrowcu Św.

nr decyzji

znak

z dnia

AO 6743.1.26.2013 OKM
11.09.13

ip. Starosty Ostrowieckiego
NACZELNIK WYDZIAŁU
Architektury i Budownictwa

Lukasz Smyła

INWESTOR **GMINA BODZECHÓW
UL. M. REJA 10, 27-400 OSTROWIEC ŚW.**

BRANŻA **INSTALACYJNA SANITARNA – WODOCIĄGOWA**

PROJEKTOWAŁA **mgr inż. AGNIESZKA SMOLARCZYK**

mgr inż. Agnieszka Smolarczyk
uprawnienia budowlane do projektowania i kierowania
robotami budowlanymi bez ograniczeń w specjalności
instalacyjnej w zakresie sieci, instalacji urządzeń cieplnych,
wentylacyjnych, gazowych, wodociągowych i kanalizacyjnych
ewid. SWK/0121/PWBS/18

SPRAWDZIŁA **mgr inż. AGATA KUBIEC**

mgr inż. Agata Kubiec
uprawnienia budowlane do projektowania i kierowania
robotami budowlanymi bez ograniczeń w specjalności
instalacyjnej w zakresie sieci, instalacji urządzeń cieplnych,
wentylacyjnych, gazowych, wodociągowych, kanalizacyjnych
nr ewid. SWK/0121/PWBS/18

OSTROWIEC ŚW., MARZEC 2022




SPIS TREŚCI:

1. Przedmiot i zakres opracowania.....	3
2. Oddziaływanie na środowisko	3
3. Opinia geotechniczna	4
4. Oświadczenie	4
5. Profil podłużny.	5

1. Przedmiot i zakres opracowania

Projektowana sieć wodociągowa służyć będzie dla zaopatrzenia w wodę działek nr 69/14, 69/8, 69/7, 69/6, 69/15, 69/16, 69/17, 69/18 (obręb 0016) w m. Nowa Dębowa Wola. Wodociąg zastosowanie należy wykonać z rur tworzywowych PE klasy 100 typoszereg SDR 17 dn 90x5,4 PN 10 o długości ~375,5m.

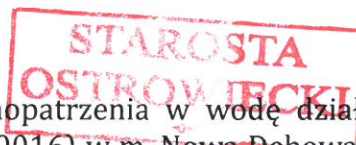

2. Oddziaływanie na środowisko przyrodnicze

Obszar objęty inwestycją posiada uzbrojenie w infrastrukturę podziemną, do której dostosowano przebieg projektowanych rurociągów z zachowaniem bezpiecznych odległości w poziomie i pionie. Planowana inwestycja stanowi uzupełnienie i kontynuację istniejącej infrastruktury technicznej. W związku z realizacją zadania inwestycyjnego nie przewiduje się zmiany istniejącej funkcji terenu. Budowa sieci gazowej jako inwestycji liniowej nie powoduje konieczności zmiany ukształtowania oraz sposobu zagospodarowania powierzchni terenu. Nie jest wymagana zmiana przeznaczenia gruntów rolnych i leśnych nie stanowić będzie przyczyny dla usuwania istniejącego drzewostanu i nie będzie wymagane jego zabezpieczenie. Po zakończeniu inwestycji wszelkie dokonane zmiany w drobnej szacie roślinnej, jak i przemieszczeniu mas ziemnych zostaną doprowadzone do stanu pierwotnego. Przy ustalaniu trasy wzięto pod uwagę istniejące i planowane zagospodarowanie terenu oraz wytyczne zawarte w decyzji o ustaleniu lokalizacji celu publicznego dla uzbrajanego obszaru.

Przewody gazowe po ich wykonaniu poddane będą próbie szczelności, które gwarantują, że bez awarii gaz nie będzie się ulatniał na zewnątrz. Gaz ziemny nie jest trujący i toksyczny, a przy tym będąc lżejszy od powietrza przemieszcza się w razie nieszczelności w kierunku powierzchni ziemi. Ostro reżim stosowany przy pracach budowlano-montażowych, jak również przeglądach eksploatacyjnych sieci gazowych na okres wielu lat wyklucza możliwość powstania awarii. Obiekty będą spełniały warunki użytkowe zgodnie ze swoim przeznaczeniem.

3. Opinia geotechniczna

Na podstawie badań wykonanych w marcu 2021 w obrębie projektowanego wodociągu zakłada się wykonywanie robót ziemnych w I-III kategorii gruntu. Wg badań woda gruntowa poniżej po-sadowienia sieci wodociągowej. Stwierdza się występowanie gruntów: piasek drobny i średni, glina piaszczysta

Obiekt zalicza się do II kategorii geotechnicznej obiektów budowlanych według Rozporządzenia Ministra Transportu, Budownictwa i Gospodarki Morskiej z dnia 25.04.2012r.

4. OŚWIADCZENIE

Zgodnie z artykułem 34 ust. 3d pkt. 3 ustawy z dnia 7 lipca 1994 r – Prawo Budowlane z póź. zmianami, oświadczam, że

**PROJEKT ARCHITEKTONICZNO-BUDOWLANY
WODOCIĄGU PEdn90
w m. Nowa Dębowa Wola
dz. nr ew. 222, 229, 69/14, 69/8, 69/7, 69/6, 69/15,
69/16, 69/17, 69/18 (obręb 0016)**

został sporządzony zgodnie z obowiązującymi przepisami oraz zasadami wiedzy technicznej.

Imię i Nazwisko: mgr inż. Agnieszka Smolarczyk
Upr. Nr : SWK/0121/PWBS/18
Członek Izby: Świętokrzyska Okręgowa Izba Inżynierów Budownictwa
Nr ewidencyjny: SWK/IS/0173/18

Podpis:


Imię i Nazwisko: mgr inż. Agata Kubiec
Upr. Nr : SWK/0240/PWBS/18
Członek Izby: Świętokrzyska Okręgowa Izba Inżynierów Budownictwa
Nr ewidencyjny: SWK/IS/0034/19

Podpis:



mgr inż. Agnieszka Smolarczyk
uprawnienia budowlane do projektowania i kierowania
robotami budowlanymi bez ograniczeń w specjalności
instalacyjnej w zakresie sieci, instalacji urządzeń ciepłych,
wentylacyjnych, gazowych, wodociągowych i kanalizacyjnych
nr ewid. SWK/0121/PWBS/18

mgr inż. Agata Kubiec
uprawnienia budowlane do projektowania i kierowania
robotami budowlanymi bez ograniczeń w specjalności
instalacyjnej w zakresie sieci, instalacji urządzeń ciepłych,
wentylacyjnych, gazowych, wodociągowych i kanalizacyjnych
nr ewid. SWK/0240/PWBS/18

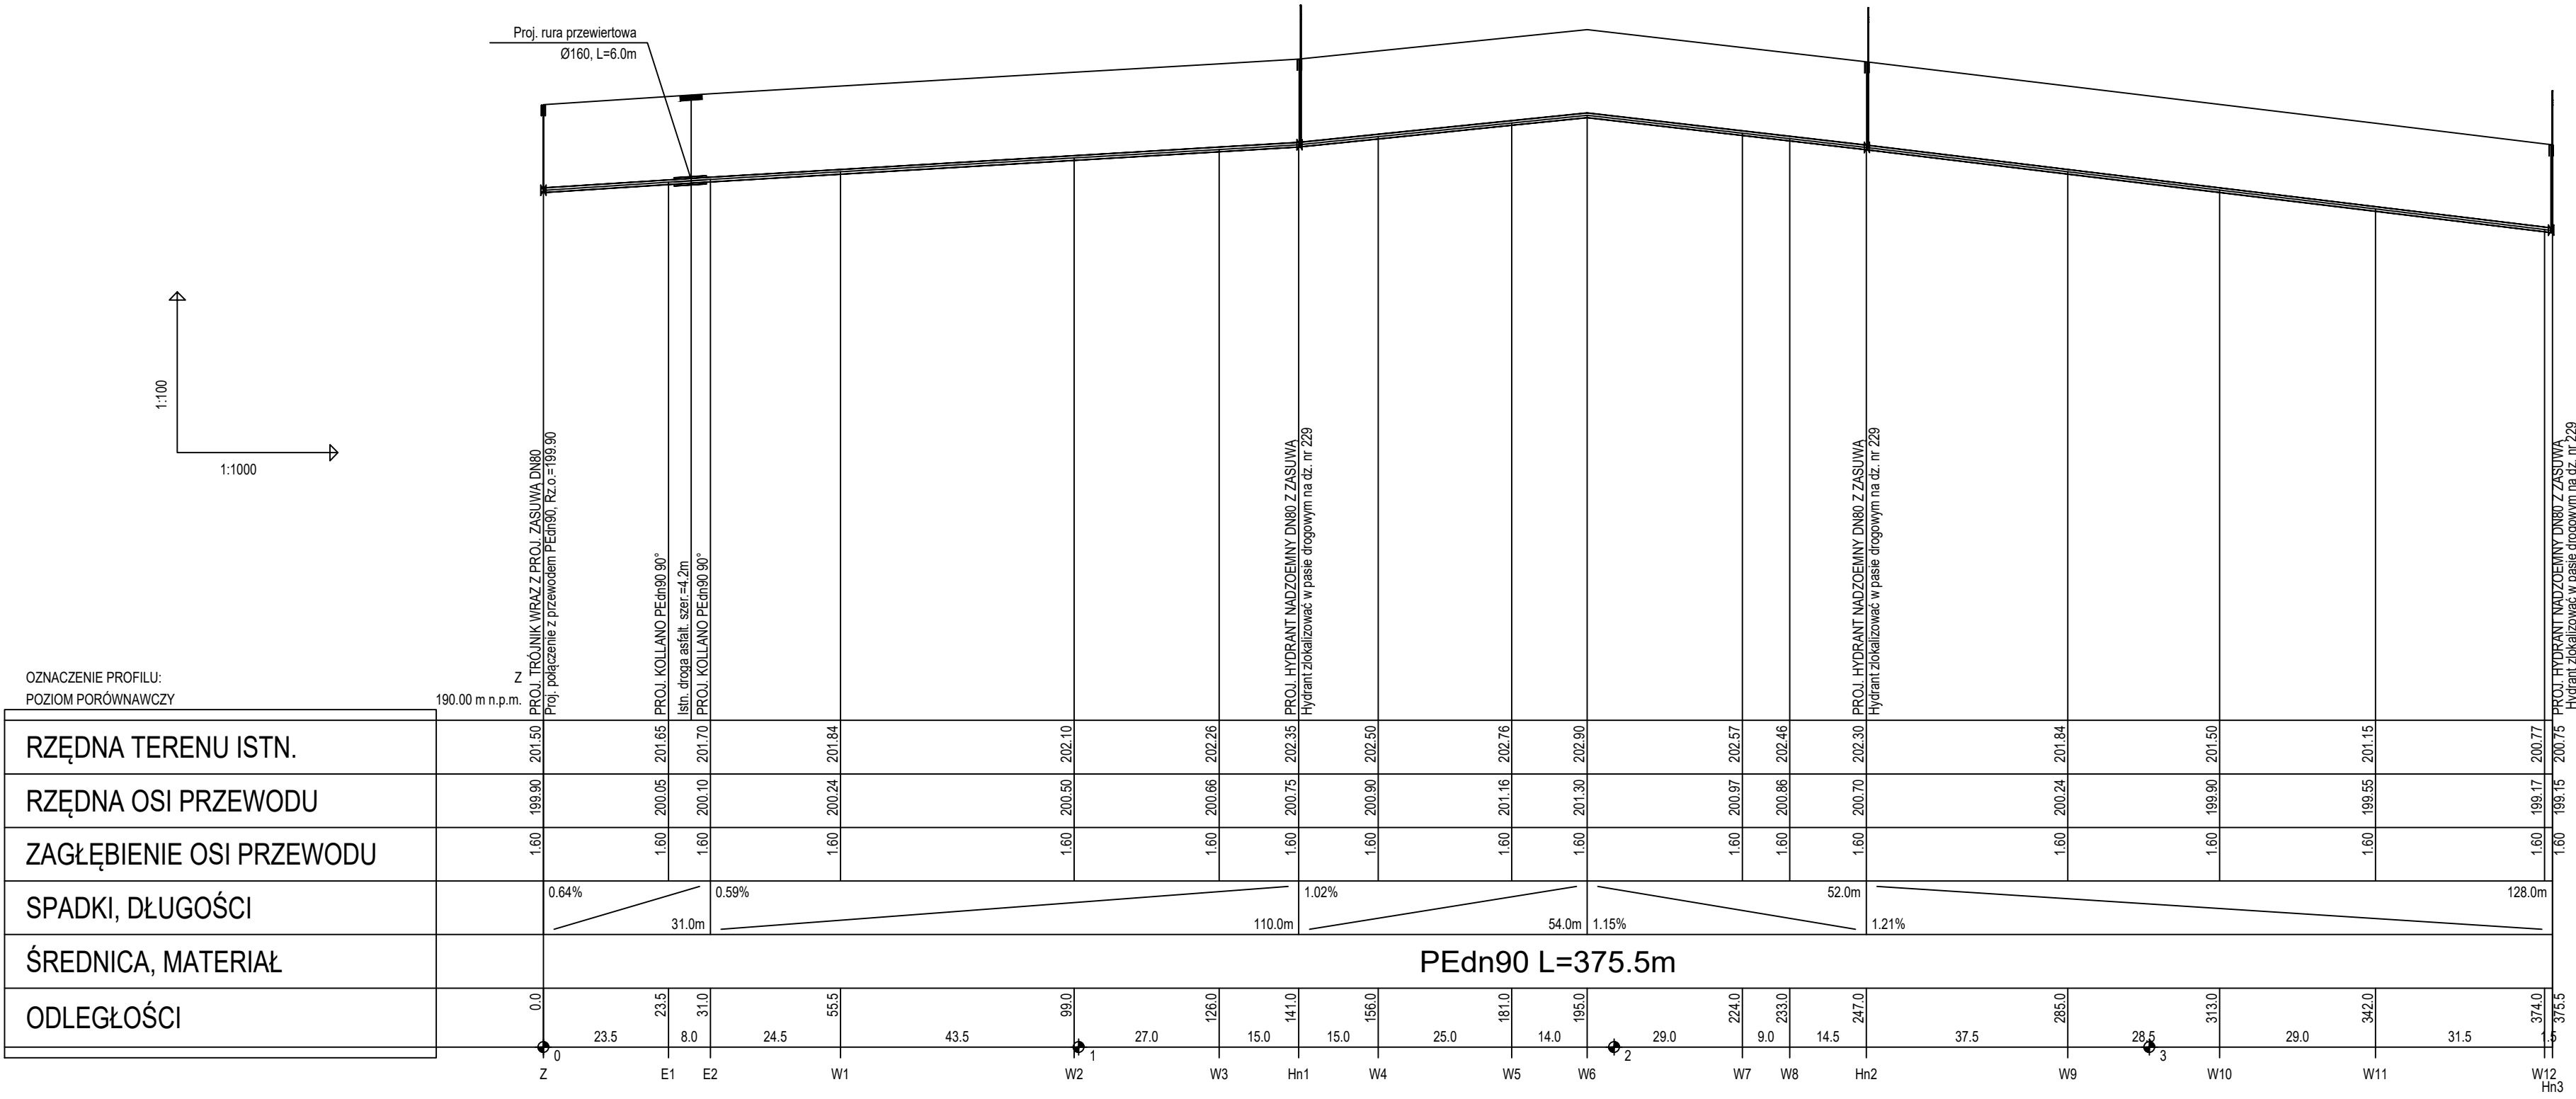

FIRMA PROJEKTOWA 'GAZPLUS' Agnieszka Smolarczyk Wymysłów, ul. Słoneczna 8B, 27-415 Kunów tel. 667 421 050, e-mail: niuro@gazplus.pl NIP 959-172-33-95						
Inwestor:	Gmina Bodzechów, ul. M.Reja 10, 27-400 Ostrowiec Św.					
Inwestycja:	Budowa wodociągu PEdn90 w m. Nowa Dębowa Wola					Skala: na rys.
Nazwa rysunku:	PROFIL PODŁUŻNY					Nr zlecenia: 1
Imię i nazwisko:	Nr uprawnień:	Branża:	Podpis:	Data:	Nr rys.:	
Projektowała: mgr inż. Agnieszka Smolarczyk	SWK/0121/PWBS/18	sanitarna		11.2022	1	
Sprawdziła: mgr inż. Agata Kubiec	SWK/0240/PWBS/18	sanitarna		11.2022		

STRONA TYTUOWA ZAŁĄCZNIKÓW



NAZWA OBIEKTU **BUDOWA WODOCIĄGU PRdn90**

KATEGORIA **XXVI**

OBIEKTU


ADRES OBIEKTU **DZ. NR DZ. NR 222, 229, 69/14, 69/8, 69/7, 69/6,
69/15, 69/16, 69/17, 69/18 (obręb 0016)
W MIEJSCOWOŚCI NOWA DĘBOWA WOLA
JEDNOSTKA EWIDENCYJNA 260703_2 BODZECHÓW**

Załącznik nr do decyzji, zgłoszenia, pisma

**Wydziału Architektury i Budownictwa
Starostwa Powiatowego w Ostrowcu Św.**

nr decyzji
znak **AB 6743.1.26.2013 dkm**
z dnia **11.04.13**

2 pp. Starosty Ostrowskiego
NACZELNIK WYDZIAŁU
Architektury i Budownictwa

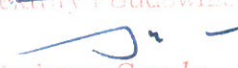
Łukasz Smyła



Spis załączników:

1. INFORMACJA BIOZ	3
2. Uprawnienia i zaświadczenie projektanta.....	5
3. Warunki techniczne.....	11
4. Uzgodnienie z narady koordynacyjnej.....	13
5. Decyzja w pasie drogowym.....	17

Informacja do planu bezpieczeństwa i ochrony zdrowia



Kierownik budowy jest obowiązany sporządzić lub zapewnić sporządzenie, przed rozpoczęciem budowy, planu bezpieczeństwa i ochrony zdrowia, uwzględniając specyfikę obiektu budowlanego i warunki prowadzenia robót budowlanych, w tym planowane jednoczesne prowadzenie robót budowlanych i produkcji przemysłowej.

Plan bezpieczeństwa i ochrony zdrowia powinien zawierać:

- 1). stronę tytułową,
- 2). część opisową,
- 3). część rysunkową, w przypadku gdy:
 - a) w trakcie budowy wykonywany będzie przynajmniej jeden z rodzajów robót budowlanych wymienionych w art. 21a ust.2, ustawy z dnia 7 lipca 1994 r. - Prawo budowlane,
 - b) wykonywane roboty budowlane mają trwać dłużej niż 30 dni roboczych i jednocześnie zatrudnionych będzie co najmniej 30 pracowników lub pracochłonność wykonywanych robót przekraczać będzie 500 osobodni.

W planie należy uwzględnić specyfikę następujących rodzajów robót budowlanych:

- których charakter; organizacja lub miejsce prowadzenia stwarza szczególnie wysokie ryzyko powstania zagrożenia bezpieczeństwa i zdrowia ludzi, a w szczególności przysypania ziemią lub upadku z wysokości;
- przy prowadzeniu których występują działania substancji chemicznych lub czynników biologicznych zagrażających bezpieczeństwu i zdrowiu ludzi;
- stwarzających zagrożenie promieniowaniem jonizującym;
- prowadzonych w pobliżu linii wysokiego napięcia lub czynnych linii komunikacyjnych;
- stwarzających ryzyko utonięcia pracowników
- prowadzonych w studniach, pod ziemią i w tunelach;
- wykonywanych przez kierujących pojazdami zasilanymi z linii napowietrznych;
- wykonywanych w kesonach, z atmosferą wytwarzaną ze sprężonego powietrza
- wymagających użycia materiałów wybuchowych,
- prowadzonych przy montażu i demontażu ciężkich elementów prefabrykowanych.

Szczegółowy zakres robót budowlanych, o których mowa w art. 21 a ust. 2 pkt 1-10 ustawy, obejmuje:


1). roboty budowlane, których charakter, organizacja lub miejsce prowadzenia stwarza szczególnie wysokie ryzyko powstania zagrożenia bezpieczeństwa i zdrowia ludzi, a w szczególności przysypania ziemią lub upadku z wysokości:


- a) wykonywanie wykopów o ścianach pionowych bez rozparcia o głębokości większej niż 1,5m oraz wykopów o bezpiecznym nachyleniu ścian o głębokości większej niż 3,0m,
- b) roboty, przy których wykonywaniu występuje ryzyko upadku z wysokości ponad 5,0m,
- c) rozbiórki obiektów budowlanych o wysokości powyżej 8m,
- d) roboty wykonywane na terenie czynnych zakładów przemysłowych,
- e) montaż, demontaż i konserwacja rusztowań przy budynkach wysokich i wysokościowych,
- f) roboty wykonywane przy użyciu dźwigów lub śmigłowców,
- g) prowadzenie robót na obiektach mostowych metodą nasuwania konstrukcji na podpory,
- h) montaż elementów konstrukcyjnych obiektów mostowych,
- i) betonowanie wysokich elementów konstrukcyjnych mostów, takich jak przyczółki, filary i pylony,
- j) fundamentowanie podpór mostowych i innych obiektów budowlanych na palach,
- k) roboty wykonywane pod lub w pobliżu przewodów linii elektroenergetycznych, w



- odległości liczonej poziomo od skrajnych przewodów, mniejszej niż:
- 3,0m - dla linii o napięciu znamionowym nieprzekraczającym 1kV,
 - 5,0m - dla linii o napięciu znamionowym powyżej 1kV, lecz nieprzekraczającym 15kV;
 - 10,0m - dla linii o napięciu znamionowym powyżej 15kV, lecz nieprzekraczającym 30kV;
 - 15,0m - dla linii o napięciu znamionowym powyżej 30kV, lecz nieprzekraczającym 110kV;
- 2) roboty budowlane, przy prowadzeniu, których występują działania substancji chemicznych lub czynników biologicznych zagrażających bezpieczeństwu i zdrowiu ludzi:
 - a) roboty prowadzone w temperaturze poniżej - 10°C;
 - b) roboty polegające na usuwaniu wyrobów budowlanych zawierających azbest;
 - 3) roboty budowlane stwarzające zagrożenie promieniowaniem jonizującym:
 - c) roboty remontowe i rozbiórkowe obiektów przemysłu energii atomowej,
 - d) roboty remontowe i rozbiórkowe obiektów, w których realizowane były procesy technologiczne z użyciem izotopów;
 - 4) roboty budowlane, prowadzone w pobliżu linii wysokiego napięcia lub czynnych linii komunikacyjnych:
 - e) roboty wykonywane w odległości liczonej poziomo od skrajnych przewodów, mniejszej niż 15,0m dla linii o napięciu znamionowym 110kV
 - f) roboty wykonywane w odległości liczonej poziomo od skrajnych przewodów, mniejszej niż 30,0m - dla linii o napięciu znamionowym powyżej 110kV,
 - g) budowa i remont sieci elektrotrakcyjnej,
 - h) budowa i remont urządzeń sterowania ruchem kolejowym, położonych wzdłuż linii kolejowej,
 - i) wszystkie roboty budowlane, wykonywane na obszarze kolejowym w warunkach prowadzenia ruchu kolejowego;
 - 5) roboty budowlane stwarzające ryzyko utonięcia pracowników:
 - j) roboty prowadzone z wody lub pod wodą,
 - k) montaż elementów konstrukcyjnych obiektów mostowych,
 - l) fundamentowanie podpór mostowych i innych obiektów budowlanych na palach,
 - m) roboty prowadzone przy budowlach piętrzących wodę, przy wysokości piętrzenia powyżej 1m;
 - 6) roboty budowlane prowadzone w studniach, pod ziemią i w tunelach:
 - n) roboty prowadzone w zbiornikach, kanałach, wnętrzach urządzeń technicznych i w innych niebezpiecznych przestrzeniach zamkniętych,
 - o) roboty związane z wykonywaniem przejść rurociągów pod przeszkodami metodami: tunelową, przecisku lub podobnymi;
 - p) roboty budowlane wykonywane przez kierujących pojazdami zasilanymi z linii napowietrznych, przy budowie, remoncie i rozbiórce torowisk;
 - q) roboty budowlane wykonywane w kesonach, z atmosferą wytwarzaną ze sprężonego powietrza, przy budowie i remoncie nabrzeży portowych i przepraw mostowych;
 - 7) roboty budowlane wymagające użycia materiałów wybuchowych:
 - r) roboty ziemne związane z przemieszczaniem lub zagęszczaniem gruntu,
 - s) roboty rozbiórkowe, w tym wykonywanie otworów w istniejących elementach konstrukcyjnych obiektów;
 - 8) roboty budowlane, prowadzone przy montażu i demontażu ciężkich elementów prefabrykowanych, których masa przekracza 1,0t.

opracowała:

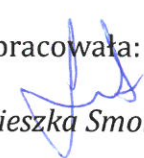
Agnieszka Smolarczyk

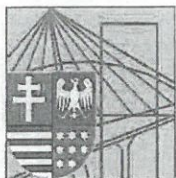

ŚWIĘTOKRZYSKA
OKRĘGOWA
IZBA
INŻYNIERÓW
BUDOWNICTWA

STAROSTA
Kielce, dnia 28 czerwca 2018 r.

Okręgowa Komisja Kwalifikacyjna
sygn. akt SK-0054-0015(2)/18

DECYZJA

Na podstawie art. 24 ust. 1 pkt 2 ustawy z dnia 15 grudnia 2000 r. o samorządach zawodowych architektów oraz inżynierów budownictwa (Dz.U. z 2016 r. poz. 1725) i art. 12 ust. 2 i ust. 3, ust. 4c pkt 3, art. 14 ust. 1 pkt 4b ustawy z dnia 7 lipca 1994 r. Prawo budowlane (Dz.U. z 2017 r. poz. 1332) oraz § 10 i § 14 ust. 3 rozporządzenia Ministra Infrastruktury i Rozwoju z dnia 11 września 2014 r. w sprawie samodzielnych funkcji technicznych w budownictwie (Dz. U. z 2014 r. poz. 1278), po ustaleniu, że zostały spełnione warunki w zakresie przygotowania zawodowego oraz po złożeniu egzaminu na uprawnienia budowlane z wynikiem pozytywnym

Pani Agnieszka Dorota Smolarczyk

magister inżynier inżynierii środowiska

ur. dnia 6 lutego 1988 roku w Końskich

otrzymuje

UPRAWNIENIA BUDOWLANE

nr ewidencyjny SWK/0121/PWBS/18

**do projektowania i kierowania robotami budowlanymi
w specjalności instalacyjnej w zakresie sieci, instalacji i urządzeń
ciepłych, wentylacyjnych, gazowych, wodociągowych i kanalizacyjnych
bez ograniczeń.**

UZASADNIENIE

W związku z uwzględnieniem w całości żądania strony, na podstawie art. 107 § 4 K.p.a. odstępuje się od uzasadnienia decyzji. Zakres nadanych uprawnień budowlanych wskazano na odwrocie decyzji.

Pouczenie

Od niniejszej decyzji służy odwołanie do Krajowej Komisji Kwalifikacyjnej Polskiej Izby Inżynierów Budownictwa w Warszawie, za pośrednictwem Okręgowej Komisji Kwalifikacyjnej Świętokrzyskiej Okręgowej Izby Inżynierów Budownictwa w terminie 14 dni od daty jej doręczenia.

Zgodnie z treścią art. 127a ustawy Kodeks postępowania administracyjnego (Dz. U. z 2017 r. poz. 1257 t.j.):

§ 1. W trakcie biegu terminu do wniesienia odwołania strona może zrzec się prawa do wniesienia odwołania wobec organu administracji publicznej, który wydał decyzję.


§ 2. Z dniem doręczenia organowi administracji publicznej oświadczenia o zrzeczeniu się prawa do wniesienia odwołania przez ostatnią ze stron postępowania, decyzja staje się ostateczna i prawomocna.

W przypadku złożenia przez stronę oświadczenia o zrzeczeniu się prawa do odwołania od decyzji (określonego w § 2) stronie nie przysługuje prawo do odwołania się ani skargi do sądu administracyjnego.

Skład orzekający Okręgowej Komisji Kwalifikacyjnej

Otrzymują:

1. Pani Agnieszka Dorota Smolarczyk
Wólka Kłucka 26
26-080 Mniów
2. Okręgowa Rada ŚOIIB
3. Główny Inspektor Nadzoru Budowlanego
4. a/a

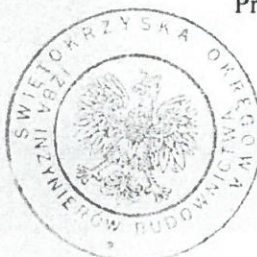

A. Pieniążek
mgr inż. Andrzej Pieniążek
Przewodniczący składu orzekającego

Stefan
dr inż. Stefan Szalkowski
Członek składu orzekającego

Elżbieta
mgr inż. Elżbieta Chociaj
Członek składu orzekającego

Za zgodność z oryginałem
Agnieszka Smolarczyk

Uprawnienia budowlane nadane

Pani Agnieszce Dorocie Smolarczyk

magister inżynier inżynierii środowiska

ur. dnia 6 lutego 1988 roku w Końskich

nr ewidencyjny SWK/0121/PWBS/18

**do projektowania i kierowania robotami budowlanymi
w specjalności instalacyjnej w zakresie sieci, instalacji i urządzeń
cieplnych, wentylacyjnych, gazowych, wodociągowych i kanalizacyjnych
bez ograniczeń**

upoważniają:


I. Na mocy art. 12 ust. 1 - Prawo budowlane do:

- projektowania, sprawdzania projektów architektoniczno-budowlanych i sprawowania nadzoru autorskiego;
- kierowania budową lub innymi robotami budowlanymi;
- kierowania wytwarzaniem konstrukcyjnych elementów budowlanych oraz nadzoru i kontroli technicznej wytwarzania tych elementów;
- wykonywania nadzoru inwestorskiego;
- sprawowania kontroli technicznej utrzymania obiektów budowlanych.


II. Na mocy § 10 i § 14 ust. 3 rozporządzenia Ministra Infrastruktury i Rozwoju w sprawie samodzielnych funkcji technicznych w budownictwie do:

- sporządzania projektu zagospodarowania działki lub terenu, w zakresie tej specjalności;
- projektowania obiektu budowlanego lub kierowania robotami budowlanymi związanymi z obiektem budowlanym, takim jak: sieci i instalacje ciepłe, wentylacyjne, gazowe, wodociągowe i kanalizacyjne.


Skład orzekający Okręgowej Komisji Kwalifikacyjnej

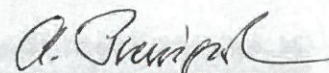


mgr inż. Andrzej Pieniążek
Przewodniczący składu orzekającego

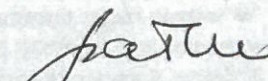

dr inż. Stefan Szalkowski
Członek składu orzekającego

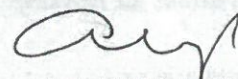

mgr inż. Elżbieta Chociaj
Członek składu orzekającego

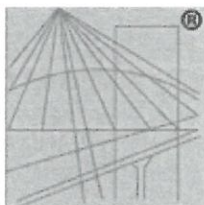

P O L S K A
I Z B A
INŻYNIERÓW
BUDOWNICTWA

Zaświadczenie

o numerze weryfikacyjnym:

SWK-JJF-MTB-ETZ *

Pani Agnieszka Dorota Smolarczyk o numerze ewidencyjnym SWK/IS/0173/18
adres zamieszkania ul. Cegielniana 23, 27-400 Ostrowiec Świętokrzyski
jest członkiem Świętokrzyskiej Okręgowej Izby Inżynierów Budownictwa i posiada wymagane
ubezpieczenie od odpowiedzialności cywilnej.

Niniejsze zaświadczenie jest ważne od 2022-09-01 do 2023-08-31.

Zaświadczenie zostało wygenerowane elektronicznie i opatrzone bezpiecznym podpisem elektronicznym
weryfikowanym przy pomocy ważnego kwalifikowanego certyfikatu w dniu 2022-08-16 roku przez:

Ewa Skiba, Przewodniczący Rady Świętokrzyskiej Okręgowej Izby Inżynierów Budownictwa.

Zgodnie z art. 78¹ K.c.


§ 1. Do zachowania elektronicznej formy czynności prawnej wystarcza złożenie oświadczenia woli w postaci elektronicznej i opatrzenie go
kwalifikowanym podpisem elektronicznym.

§ 2. Oświadczenie woli złożone w formie elektronicznej jest równoważne z oświadczeniem woli złożonym w formie pisemnej.

* Weryfikację poprawności danych w niniejszym zaświadczeniu można sprawdzić za pomocą numeru weryfikacyjnego zaświadczenia na
stronie Polskiej Izby Inżynierów Budownictwa www.piib.org.pl lub kontaktując się z biurem właściwej Okręgowej Izby Inżynierów
Budownictwa.



Za zgodność z oryginałem
Agnieszka Smolarczyk

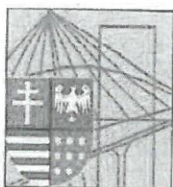

ŚWIĘTOKRZYSKA
OKRĘGOWA
I Z B A
INŻYNIERÓW
BUDOWNICTWA

STAROSTA
OSTROWIECKI
Kielce, dnia 27 grudnia 2018 r.

Okręgowa Komisja Kwalifikacyjna
sygn. akt SK-0054-0019(2)/18

DECYZJA

Na podstawie art. 24 ust. 1 pkt 2 ustawy z dnia 15 grudnia 2000 r. o samorządach zawodowych architektów oraz inżynierów budownictwa (Dz.U. z 2016 r. poz. 1725) i art. 12 ust. 2 i ust. 3, ust. 4c pkt 3, art. 14 ust. 1 pkt 4b ustawy z dnia 7 lipca 1994 r. Prawo budowlane (Dz.U. z 2018 r. poz. 1202) oraz § 10 i § 14 ust. 3 rozporządzenia Ministra Infrastruktury i Rozwoju z dnia 11 września 2014 r. w sprawie samodzielnych funkcji technicznych w budownictwie (Dz. U. z 2014 r. poz. 1278), po ustaleniu, że zostały spełnione warunki w zakresie przygotowania zawodowego oraz po złożeniu egzaminu na uprawnienia budowlane z wynikiem pozytywnym

Pani Agata Monika Kubiec

magister inżynier inżynierii środowiska
ur. dnia 15 lutego 1984 roku w Kielcach

otrzymuje

UPRAWNIENIA BUDOWLANE

nr ewidencyjny SWK/0240/PWBS/18

**do projektowania i kierowania robotami budowlanymi
w specjalności instalacyjnej w zakresie sieci, instalacji i urządzeń
ciepłnych, wentylacyjnych, gazowych, wodociągowych i kanalizacyjnych
bez ograniczeń.**

UZASADNIENIE

W związku z uwzględnieniem w całości żądania strony, na podstawie art. 107 § 4 K.p.a. odstępuje się od uzasadnienia decyzji. Zakres nadanych uprawnień budowlanych wskazano na odwrocie decyzji.

Pouczenie

Od niniejszej decyzji służy odwołanie do Krajowej Komisji Kwalifikacyjnej Polskiej Izby Inżynierów Budownictwa w Warszawie, za pośrednictwem Okręgowej Komisji Kwalifikacyjnej Świętokrzyskiej Okręgowej Izby Inżynierów Budownictwa w terminie 14 dni od daty jej doręczenia.

Zgodnie z treścią art. 127a ustawy Kodeks postępowania administracyjnego (Dz. U. z 2018 r. poz. 2096 t.j.):

§ 1. W trakcie biegu terminu do wniesienia odwołania strona może zrzec się prawa do wniesienia odwołania wobec organu administracji publicznej, który wydał decyzję.


§ 2. Z dniem doręczenia organowi administracji publicznej oświadczenia o zrzeczeniu się prawa do wniesienia odwołania przez ostatnią ze stron postępowania, decyzja staje się ostateczna i prawomocna.

W przypadku złożenia przez stronę oświadczenia o zrzeczeniu się prawa do odwołania od decyzji (określonego w § 2) stronie nie przysługuje prawo do odwołania się ani skargi do sądu administracyjnego.

Skład orzekający Okręgowej Komisji Kwalifikacyjnej

Otrzymują:

1. Pani Agata Monika Kubiec
ul. Zagórska 215 D
25-362 Kielce
2. Okręgowa Rada ŚOIIB
3. Główny Inspektor Nadzoru Budowlanego
4. a/a

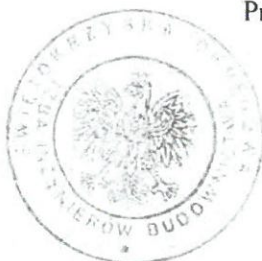

A. Piemązek
mgr inż. Andrzej Piemązek
Przewodniczący składu orzekającego

Stefan
dr inż. Stefan Szalkowski
Członek składu orzekającego

Elżbieta Chociaj
mgr inż. Elżbieta Chociaj
Członek składu orzekającego

Za zgodność z oryginałem
Agnieszka Smolarczyk

Uprawnienia budowlane nadane

Pani Agacie Monice Kubiec

magister inżynier inżynierii środowiska

ur. dnia 15 lutego 1984 roku w Kielcach

nr ewidencyjny SWK/0240/PWBS/18

**do projektowania i kierowania robotami budowlanymi
w specjalności instalacyjnej w zakresie sieci, instalacji i urządzeń
ciepłych, wentylacyjnych, gazowych, wodociągowych i kanalizacyjnych
bez ograniczeń**

upoważniają:


I. Na mocy art. 12 ust. 1 - Prawo budowlane do:


- projektowania, sprawdzania projektów architektoniczno-budowlanych i sprawowania nadzoru autorskiego;
- kierowania budową lub innymi robotami budowlanymi;
- kierowania wytwarzaniem konstrukcyjnych elementów budowlanych oraz nadzoru i kontroli technicznej wytwarzania tych elementów;
- wykonywania nadzoru inwestorskiego;
- sprawowania kontroli technicznej utrzymania obiektów budowlanych.

II. Na mocy § 10 i § 14 ust. 3 rozporządzenia Ministra Infrastruktury i Rozwoju w sprawie samodzielnych funkcji technicznych w budownictwie do:


- sporządzania projektu zagospodarowania działki lub terenu, w zakresie tej specjalności;
- projektowania obiektu budowlanego lub kierowania robotami budowlanymi związanymi z obiektem budowlanym, takim jak: sieci i instalacje ciepłe, wentylacyjne, gazowe, wodociągowe i kanalizacyjne.

Skład orzekający Okręgowej Komisji Kwalifikacyjnej

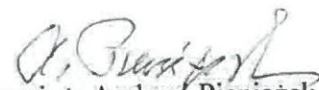
mgr inż. Andrzej Pieniążek
Przewodniczący składu orzekającego

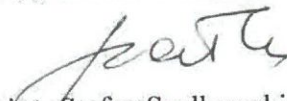
dr inż. Stefan Szalkowski
Członek składu orzekającego


mgr inż. Elżbieta Chociaj
Członek składu orzekającego

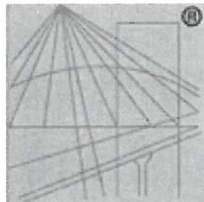

P O L S K A
I Z B A
I N Ż Y N I E R Ó W
B U D O W N I C T W A



Zaświadczenie

o numerze weryfikacyjnym:

SWK-UW4-8L7-ER3 *

Pani Agata Monika Kubiec o numerze ewidencyjnym SWK/IS/0034/19
adres zamieszkania ul. Zagórska 215 D, 25-362 Kielce
jest członkiem Świętokrzyskiej Okręgowej Izby Inżynierów Budownictwa i posiada wymagane
ubezpieczenie od odpowiedzialności cywilnej.
Niniejsze zaświadczenie jest ważne od 2022-03-01 do 2023-02-28.

Zaświadczenie zostało wygenerowane elektronicznie i opatrzone bezpiecznym podpisem elektronicznym
weryfikowanym przy pomocy ważnego kwalifikowanego certyfikatu w dniu 2022-02-09 roku przez:

Stefan Szałkowski, Przewodniczący Rady Świętokrzyskiej Okręgowej Izby Inżynierów Budownictwa.

(Zgodnie art. 5 ust 2 ustawy z dnia 18 września 2001 r. o podpisie elektronicznym (Dz. U. 2001 Nr 130 poz. 1450) dane w postaci
elektronicznej opatrzone bezpiecznym podpisem elektronicznym weryfikowanym przy pomocy ważnego kwalifikowanego certyfikatu są
równoważne pod względem skutków prawnych dokumentom opatrzonym podpisami własnoręcznymi.)

* Weryfikację poprawności danych w niniejszym zaświadczeniu można sprawdzić za pomocą numeru weryfikacyjnego zaświadczenia na
stronie Polskiej Izby Inżynierów Budownictwa www.piib.org.pl lub kontaktując się z biurem właściwej Okręgowej Izby Inżynierów
Budownictwa.



Ogólny regulamin PIIB
Data: 2022-02-09 14:00:00
Wersja: 1.0
Numer: SWK-UW4-8L7-ER3

...za zgodność z oryginałem.
Agnieszka Smolarczyk



Szewna, 14.07.2022 r.

GMINA BODZECZÓW
27-400 Ostrowiec Świętokrzyski
ul. Mikołaja Reja 10
NIP 661-16-67-090, REGON 291009998

Gmina Bodzechów
ul. Mikołaja Reja 10
27-400 Ostrowiec Św.

GK.7011.139W.2022

WARUNKI WYKONANIA SIECI WODOCIĄGOWEJ W MIEJSCOWOŚCI NOWA DĘBOWA WOLA.

Na podstawie Regulaminu dostarczania wody i odprowadzania ścieków (Dz. Urz. Woj. Świętokrzyskiego 2021 poz. 3041 z dn. 17.09.2021 r.) Gmina Bodzechów – Referat Gospodarki Komunalnej informuje, że sieć wodociągową w miejscowości Nowa Dębowa Wola, w celu zaopatrzenia w wodę nieruchomości w dz. ew. nr 69/3, 69/6, 69/7, 69/8, 69/13, 69/14, 69/15, 69/16, 69/17, 69/17 należy projektować według następujących zasad:

1. W celu zaopatrzenia w wodę w/w nieruchomości należy wybudować wodociąg PE Ø 90.
2. Miejsce włączenia PE Ø 90 - istniejący wodociąg PE Ø 90, zlokalizowany w działce 229 (oznaczony kolorem niebieskim na załączniku graficznym).
3. Na trasie wodociągu położyć taśmę lokalizacyjno - ostrzegawczą.
4. PE Ø 90 włączyć do istniejącego wodociągu PE Ø 90 za pomocą trójnika i zasuwki odcinającej z miękkim doszczelnieniem. Zastosować armaturę firmy AVK lub równoważną.
5. Zaprojektować hydranty p. poż. zgodnie z Rozporządzeniem Ministra Spraw Wewnętrznych i Administracji z dnia 24 lipca 2009 r (Dz. U Nr 124 poz. 1030).
6. Wytyczenia trasy oraz inwentaryzację powykonawczą wodociągu dokona uprawniony geodeta.
7. Wzdłuż trasy wodociągu pozostawić pas terenu o szerokości 2 m, wolny od elementów zagospodarowania, nieobsadzony drzewami i krzewami
8. Projekt wodociągu należy uzgodnić w Gminie Bodzechów – Referat Gospodarki Komunalnej.

Inne warunki:

- przed rozpoczęciem robót wykonać wykop kontrolny celem zidentyfikowania podziemnego uzbrojenia terenu,
- uzyskać od właścicieli działek w których usytuowany będzie wodociąg zgodę na wybudowanie i umieszczenie w nich wodociągu,
- wykonany wodociąg zgłosić do odbioru technicznego w stanie odkrytym do Referatu Gospodarki Komunalnej Gminy Bodzechów z/s w Szewnie, ul. Dolna 3.

SPECJALISTA
ds. sieci wodociągowej

Mariusz Nowocień
Mariusz Nowocień

za zgodność z oryginałem
Agnieszka Smolarczyk

M

Województwo: świętokrzyskie


Powiat: ostrowiecki

Jednostka ewidencyjna: Bodzechów

Obwód: NOWA BOWA WOLA

Wyrys z mapy

Skala 1:2000

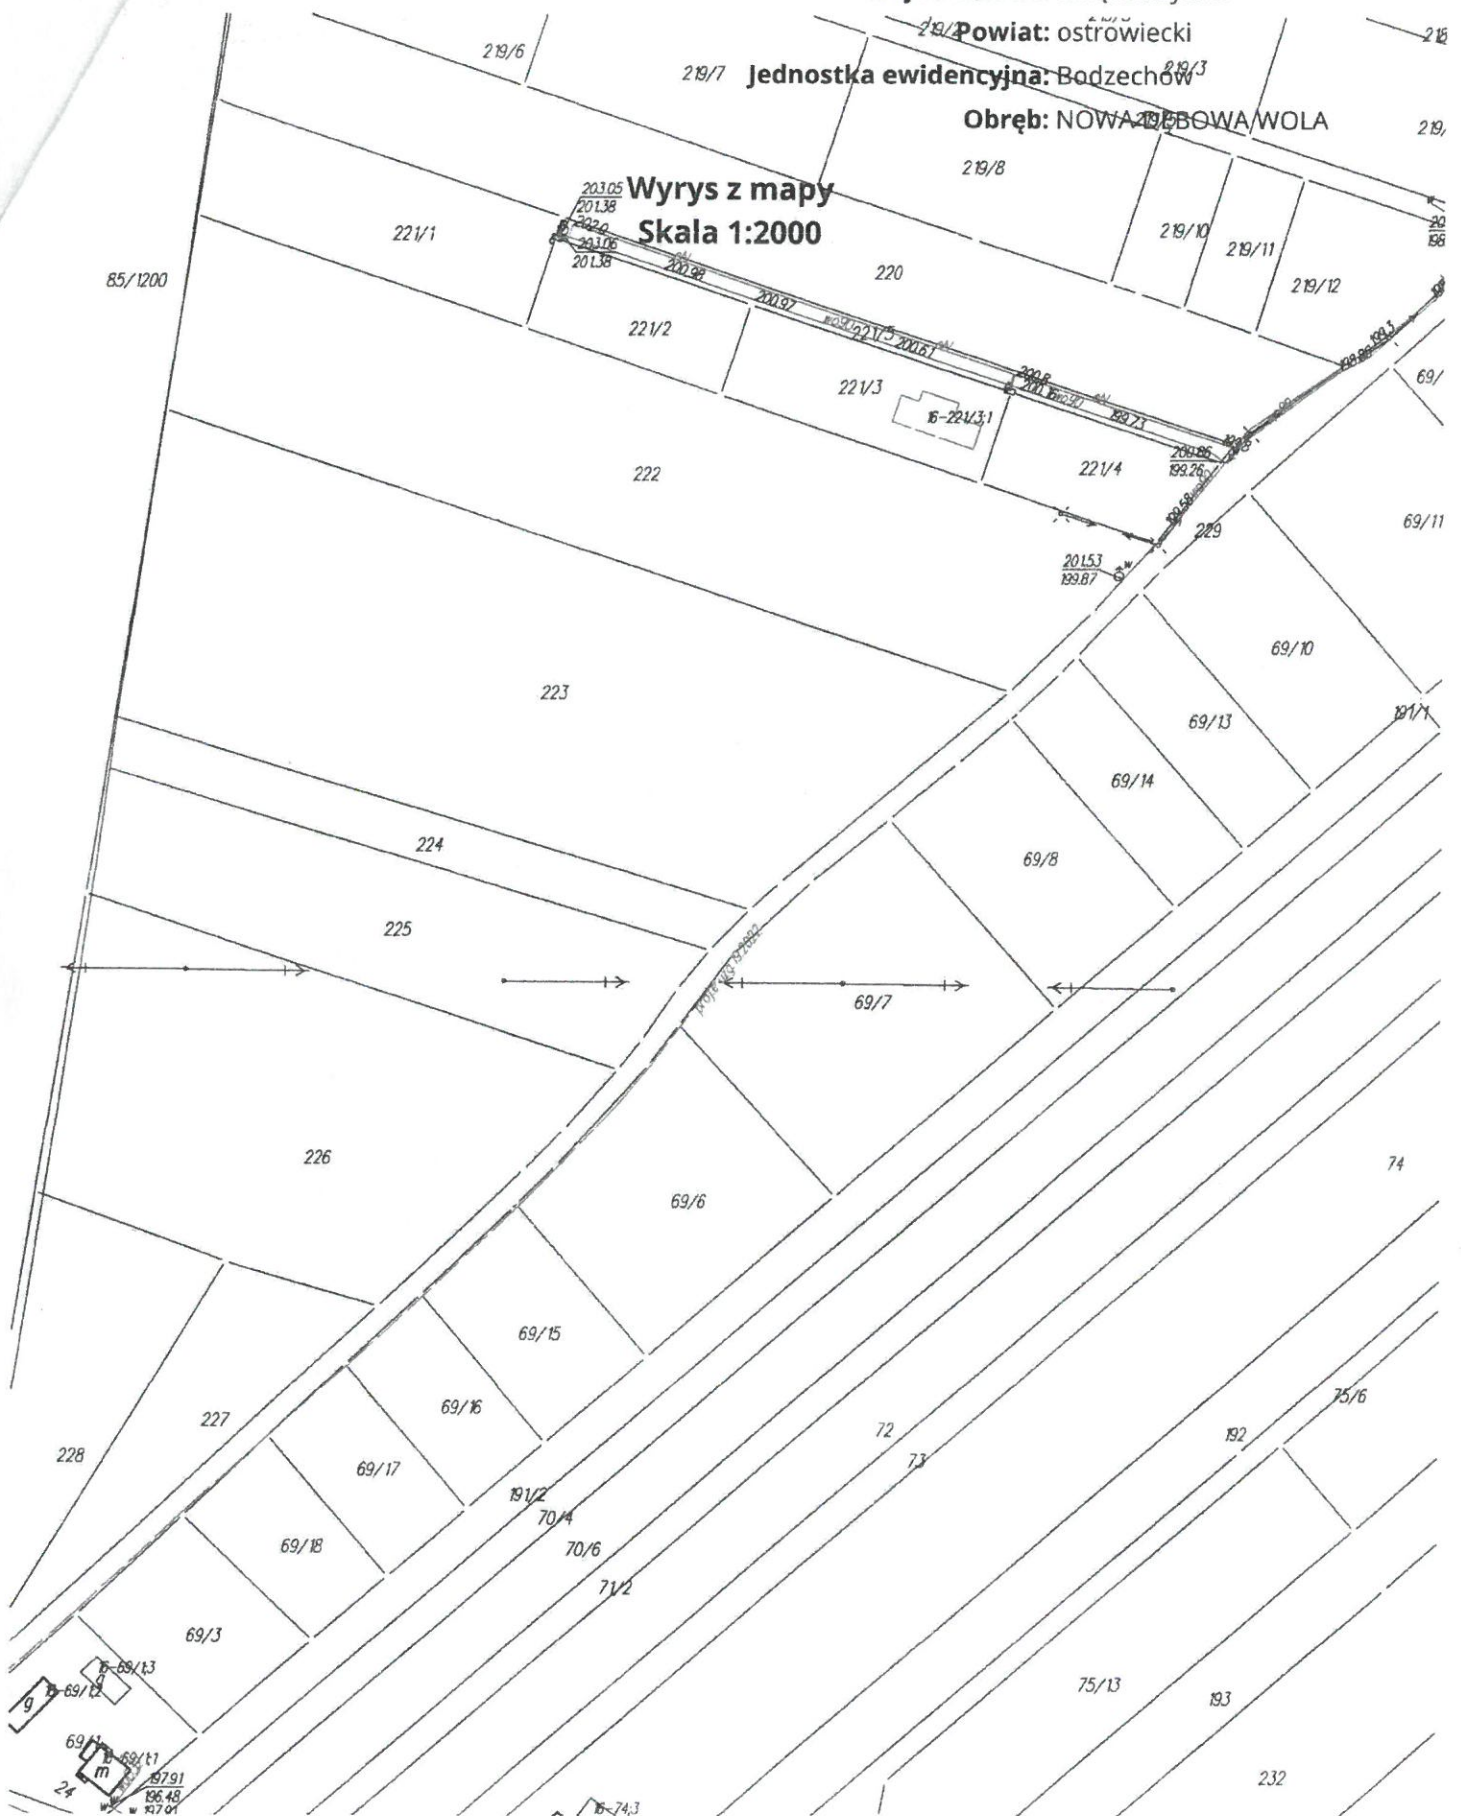

Za zgodność z oryginałem:
Agnieszka Smolarczyk

Starostwo Powiatowe w Ostrowcu Świętokrzyskim
Wydział Geodezji, Kartografii i Katastru
Zespół Uzgadniania Dokumentacji Projektowej
ul. A. Wardyńskiego 1 27-400 Ostrowiec Św.
tel. 41 249 92 00



Znak sprawy: GK-II.6630.166.2022

PROTOKÓŁ

z narady koordynacyjnej przeprowadzonej za pomocą środków komunikacji elektronicznej poprzez Geoportal Powiatu Ostrowieckiego (<http://ostrowiec.geoportal2.pl>), zakończonej w dniu **2022-11-30**
sporządzony na podstawie art. 28b ust. 9 ustawy z dnia 17 maja 1989r. - Prawo geodezyjne i kartograficzne (t.j. Dz. U. z 2021r., poz. 1990), zwanej dalej "ustawą".

Przedmiot narady:

Koordynacja usytuowania projektowanej sieci uzbrojenia terenu, tj. **sieć wodociągowa**

w miejscowości: **gmina Bodzechów, obręb Nowa Dębowa Wola**

na wniosek z dnia: **2022-11-13**

Wnioskodawca: Firma Projektowa Gazplus Agnieszka Smolarczyk
Cegielniana 23, 27-400 Ostrowiec Św.

Inwestor: Gmina Bodzechów
Reja 10, 27-400 OSTROWIEC ŚW.

Przewodniczący narady:

Z upoważnienia Starosty Ostrowieckiego

Inspektor ds. Dokumentacji Geodezyjnej i Kartograficznej - Grzegorz Olszański

W poniższej tabeli przedstawiono:

- imiona i nazwiska uczestników narady oraz oznaczenie podmiotów, które te osoby reprezentują,
- stanowiska uczestników narady.

Puste pola oznaczają, że prawidłowo zawiadomione podmioty nie wypowiedziały się, co jest równoznaczne z brakiem uwag (nie dotyczy przewodniczącego oraz protokolanta). Zgodnie z art. 28ba ust.1 ustawy "Nieobecność na naradzie koordynacyjnej podmiotu należy zawiadomić o jej miejscu i terminie nie stanowi przeszkody do jej przeprowadzenia. Przyjmuje się, że podmiot ten nie składa zastrzeżeń do usytuowania projektowanej sieci uzbrojenia terenu przedstawionego w planie sytuacyjnym..."

Lp	Podmiot	Stanowisko uczestnika	Imię i nazwisko upoważnionego przez podmiot uczestnika narady Data
1	Przewodniczący narady koordynacyjnej, Starostwo Powiatowe w Ostrowcu Św., Wydział Geodezji, Kartografii i Katastru, Zespół Uzgadniania Dokumentacji Projektowej		
2	Protokolant, Starostwo Powiatowe w Ostrowcu Św., Wydział Geodezji, Kartografii i Katastru, Zespół Uzgadniania Dokumentacji Projektowej	Przy punktach osnowy geodezyjnej prace ziemne wykonywać z zachowaniem szczególnej ostrożności nie naruszając ich posadowienia. W przypadku uszkodzenia lub zniszczenia punkt należy wznowić lub odtworzyć przez jednostkę wykonawstwa geodezyjnego.	Kamil Skiba 2022-11-22 11:33:57
3	Gmina Ćmielów		

Za zgodność z oryginałem:
Agnieszka Smolarczyk

13

4	Gmina Kunów		
5	Miejskie Wodociągi i Kanalizacja Sp. z o.o.	nie dotyczy	Grzegorz Rogala 2022-11-22 12:28:12
6	SPÓŁDZIELNIA MIESZKANIOWA "KRZEMIONKI"		
7	PGE Dystrybucja S.A. Oddział Rzeszów Rejon Energetyczny Staszów	Nie dotyczy RE Staszów	Marek Słomka 2022-11-22 14:02:46
8	OSTROWIECKA SPÓŁDZIELNIA MIESZKANIOWA		
9	PGE Dystrybucja S.A. z siedzibą w Lublinie Oddział Skarżysko - Kamienna		
10	Celsa "Huta Ostrowiec" Sp. z o.o.		
11	Województwo Świętokrzyskie Urząd Marszałkowski Województwa Świętokrzyskiego	brak uwag	Przemysław Marzec 2022-11-28 15:02:52
12	Orange Polska S. A.		
13	Polska Spółka Gazownictwa Sp. z o.o. Oddział Zakład Gazowniczy w Kielcach	brak uwag	Maciej Osiadło 2022-11-23 14:12:31

14	PGW Wody Polskie Zarząd Zlewni w Radomiu Nadzór Wodny w Ostrowcu Świętokrzyskim		
15	Starostwo Powiatowe w Ostrowcu Św. Wydział Infrastruktury i Rozwoju Powiatu	nie dotyczy	Dorota Pietrzykowska 2022-11-29 08:19:29
16	Świętokrzyski Zarząd Dróg Wojewódzkich Rejon Dróg Wojewódzkich w Staszowie		
17	Gmina Bałtów		
18	Gmina Bodzechów	Wykonać zgodnie z warunkami decyzji TI-T.7226.70.2022.AW z dnia 21-11-2022 r.	Andrzej Walerowicz 2022-11-24 09:59:34
19	Generalny Dyrektor Dróg Krajowych i Autostrad Oddział w Kielcach	nie dotyczy	Marta Mosiolek 2022-11-22 13:20:38
20	Netia S.A.	brak uwag	Alan Krulikowski 2022-11-23 13:57:43
21	GMINA WAŚNIÓW		
22	Gmina Ostrowiec Świętokrzyski		
23	Miejska Energetyka Ciepła Sp. z o.o.		

24	HYDROMA Sp. z o.o.		
25	PGW Wody Polskie Zarząd Zlewni w Radomiu Nadzór Wodny w Starachowicach	Nie dotyczy obszaru działania NW Starachowice.	Ewelina Dąbek 2022-11-24 10:48:24

Zgodnie z art. 28b ust. 10 ustawy "W przypadku gdy narada koordynacyjna została przeprowadzona za pomocą środków komunikacji elektronicznej, protokół tej narady zawiera, zamiast podpisów wszystkich uczestników tej narady, podpisy jej przewodniczącego, protokolanta oraz innych osób, które osobiście stawili się na naradzie, a także adnotację o uzgodnieniu treści protokołu z osobami, które uczestniczyły w naradzie wyłącznie za pomocą środków komunikacji elektronicznej".

Stanowiska uczestników narady zostały wyrażone osobiście poprzez moduł Internetowe narady koordynacyjnej Geoportalu Powiatu Ostrowieckiego, w związku z czym uznaje się spełnienie warunku wynikającego z w/w przepisu.

Z up. Starosty
Przewodniczący Narady Koordynacyjnej
mgr inż. Grzegorz Olszański
(podpisano elektronicznie)

Dokument
podpisany przez
Grzegorz Olszański
Data: 2022.12.01
12:00:00 CET

Sporządził: Kamil Skiba

WÓJT GMINY BODZECHÓW

Znak: TI-T.7226.70.2022.AW



DECYZJA

Na podstawie art. 39 ust. 3 i 4 ustawy z dnia 21 marca 1985 r., o drogach publicznych /Dz. U. z 2022r. poz. 1693 oraz poz. 1768, 1783 i 2185/ oraz art. 104 ustawy z dnia 14 czerwca 1960 r. Kodeks postępowania administracyjnego /Dz. U. z 2022 r. poz. 2000 oraz 2185/, po rozpatrzeniu wniosku Gminy Bodzechów z siedzibą w Ostrowcu Świętokrzyskim przy ul. Mikołaja Reja 10

WYRAŻAM ZGODĘ

na lokalizację w pasie drogi gminnej nr 310005T, dz. nr ewid. 229 obręb 0016 Nowa Dębowa Wola projektowanego wodociągu wraz hydrantami nadziemnymi, zgodnie załącznikiem graficznym stanowiącym integralną część decyzji.

Ww. inwestycję należy wykonać na następujących warunkach:

1. Urządzenia infrastruktury technicznej umieszczone w pasie drogowym nie mogą naruszać elementów technicznych drogi oraz nie mogą przyczyniać się do trwałego zagrożenia bezpieczeństwa ruchu albo do zmniejszenia wartości użytkowej ulicy.
2. Infrastruktura przebiegająca pod ulicą nie może zmniejszać stateczności i nośności podłoża oraz nawierzchni ulicy, naruszać skrajni, urządzeń odwadniających i innych urządzeń ulicy.
3. Przekroczenie poprzeczne ulic należy wykonać metodą przewiertu lub przecisku.
4. Przy zasypywaniu wykopu obowiązuje zasada całkowitej wymiany gruntu na grunt piaszczysty (piasek średnioziarnisty) oraz zagęszczenie warstwami grubości max. 20 cm do uzyskania wskaźnika zagęszczenia 0,97.
5. Przed rozpoczęciem robót budowlanych inwestor (właściciel urządzenia) zobowiązany jest do uzyskania pozwolenia na budowę lub zgłoszenia budowy albo robót budowlanych
6. Przed uzyskaniem pozwolenia na budowę inwestor (właściciel urządzenia lub obiektu budowlanego) powinien opracować dokumentację projektową wymaganą odrębnymi przepisami.
7. Na czas prowadzenia robót musi zostać opracowany projekt czasowej organizacji ruchu, który podlega zatwierdzeniu przez organ zarządzający ruchem jeśli zajecie powoduje wprowadzenie zmian w istniejącej organizacji ruchu pojazdów lub pieszych. Zatwierdzony projekt powinien być przekazany zarządcy drogi.
8. Niniejsza decyzja nie upoważnia do prowadzenia robót w pasie drogowym. Wnioski wraz z wymaganymi załącznikami należy złożyć w Urzędzie Gminy Bodzechów na co najmniej 30 dni przed planowanym zajęciem. Za zajęcie pasa drogowego i umieszczenie urządzeń w pasie drogowym będą naliczane opłaty zgodnie z obowiązującymi stawkami określonymi w uchwale.
9. Wykonawca robót, bezpośrednio po umieszczeniu urządzenia obcego w pasie drogowym uporządkuje teren i przywróci do stanu pierwotnego pas drogowy.
10. Wykonawca robót lub inwestor musi uzyskać zezwolenie na przesadzenie lub usunięcie drzew i krzewów w pasie drogowym.

UZASADNIENIE

Zgodnie z art.107 Kpa odstępuje się od uzasadniania decyzji, gdyż uwzględnia ona w całości żądania strony.

Za umieszczenie w pasie drogowym urządzeń infrastruktury technicznej niezwiązanej z potrzebami zarządzania drogami lub potrzebami ruchu drogowego będą pobierane opłaty zgodnie z art. 40 ustawy z dnia 21 marca 1985 o drogach publicznych /Dz. U. z 2022r. poz. 1693 oraz poz. 1768, 1783 i 2185/



z up. WÓJTA
INSPEKTOR
ds. energetyki i gosp.niskoemisyjnej
inż. Andrzej Walerowicz

POUCZENIE

Od niniejszej decyzji służy stronom odwołanie do Samorządowego Kolegium Odwoławczego w Kielcach za pośrednictwem Wójta Gminy Bodzechów w terminie 14 dni od daty jej otrzymania.

W trakcie biegu terminu do wniesienia odwołania strona może zrzec się prawa do wniesienia odwołania wobec organu administracji publicznej, który wydał decyzję.

Z dniem doręczenia organowi administracji publicznej oświadczenia o zrzeczeniu się prawa do wniesienia odwołania przez ostatnią ze stron postępowania, decyzja staje się ostateczna i prawomocna.


Załączniki:

- Załącznik graficzny z lokalizacją wodociągu

Otrzymują:


1. Wnioskodawca
2. A/a

Decyzja niniejsza jest oświadczeniem
przez strony załatwioną
stała się w dniu 06.12.2022r.
ostateczna i prawomocna.

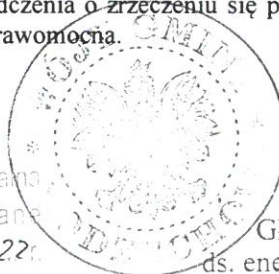

Za zgodność z oryginałem
Agnieszka Smolarczyk
z up. WÓJTA

GŁÓWNY SPECJALISTA
ds. energetyki i gosp.niskoemisyjnej
inż. Andrzej Walerowicz

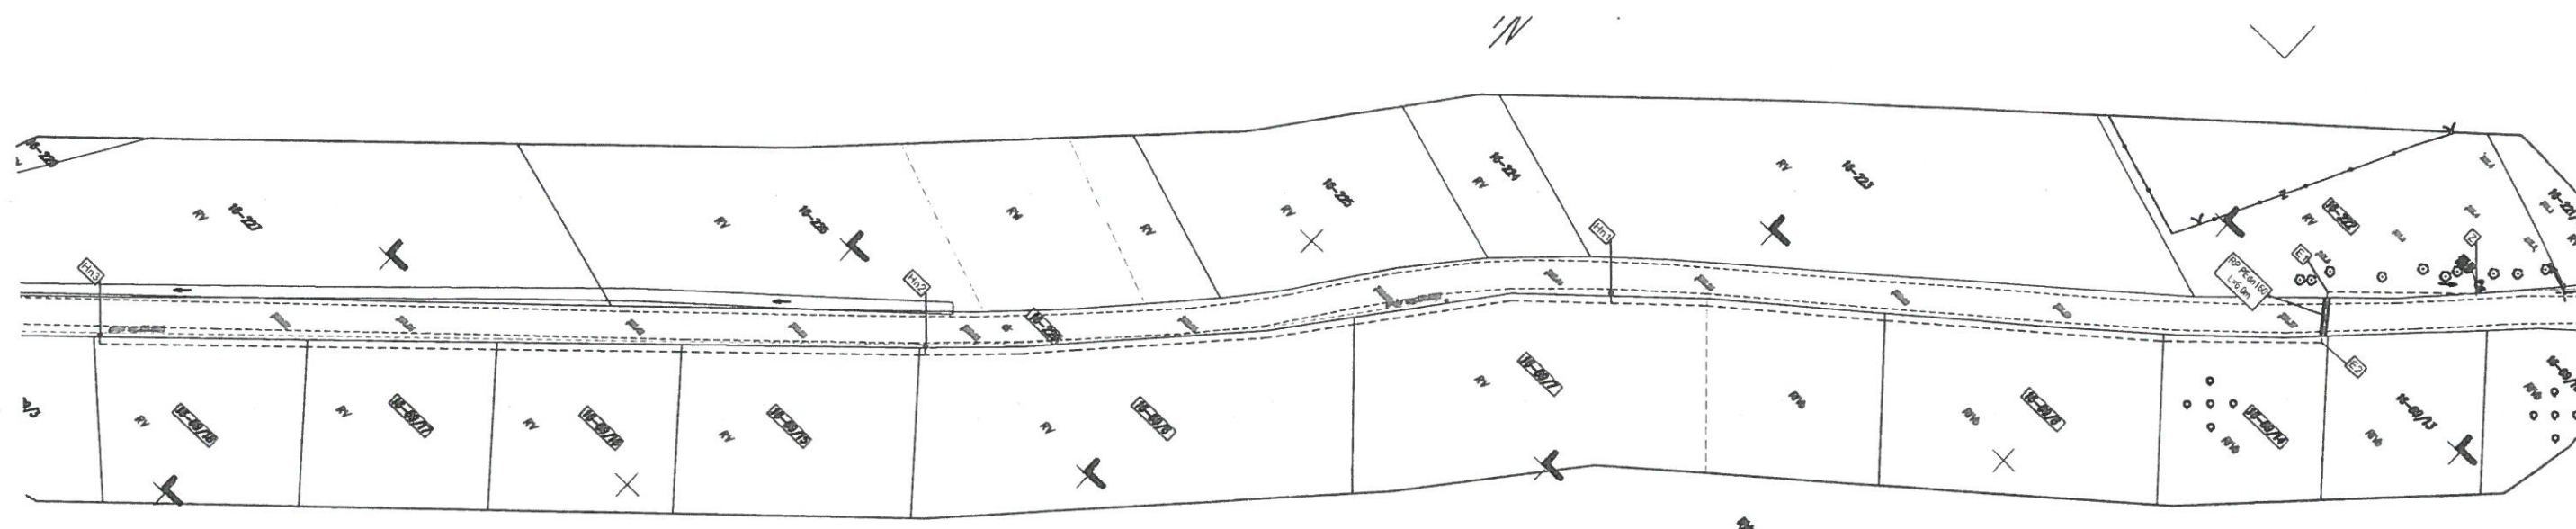

GMINA DĄBZECZÓW
 27-400 Górnów Świątkrzyski
 ul. Reja 10
 NIP 661-16-07-096, Regon 291009998

Załącznik graficzny stanowi
 integralną część Decyzji
 z dnia 21.11.2022 r.
 znak: TI-T.7226.70.2022.AW

z up. WÓJTA
 INSPEKTOR
 ds. energetyki i gosp. niskoemisyjnej
inż. Andrzej Walerowicz

Za zgodność z oryginałem
 Agnieszka Smolarczyk

SKALA 1:1000

LEGENDA

- Z - zauwa DN80
- - projektowany wodociąg PEdn90
- Hn - projektowane hydranty nadziemne DN80 w pasie drogowym

Nazwa inwestycji
 Budowa sieci wodociągowej w m. Nowa Dębowa Wola