



Hn3


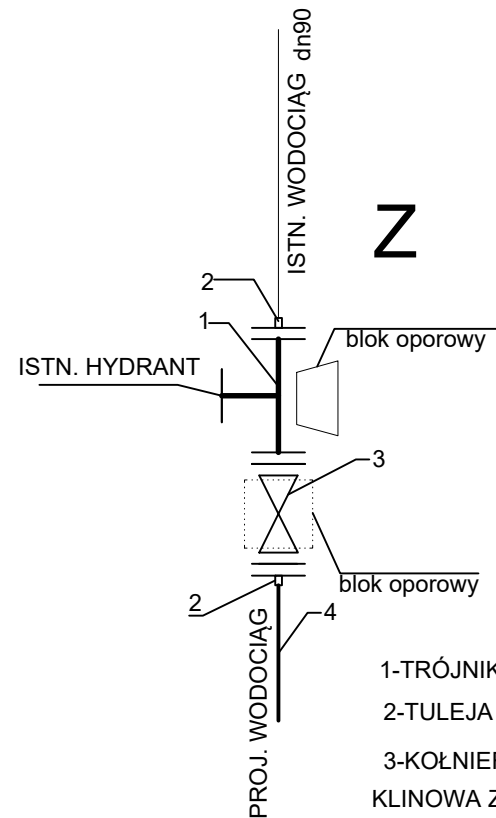


- 1-TRÓJNIK KOŁNIERZOWY DN 80/80/80 z żeliwa sfero.
2-TULEJA KOŁNIERZOWA NA RURY PE 90/80 elektrooporowa
3-KOŁNIERZOWA, MIĘKKOUSZCZELNIAJĄCA ZASUWA
KLINOWA Z GŁADKIM I WOLNYM PRZELOTEM DN 80
3-RURA PE 90x5,3 SDR 17 PN 10 PE100

BLOK OPOROWY pod trójnik

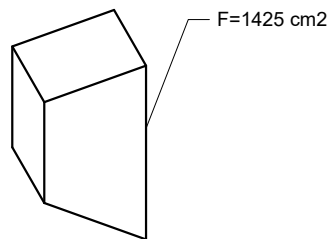


BLOK OPOROWY pod zasuwę

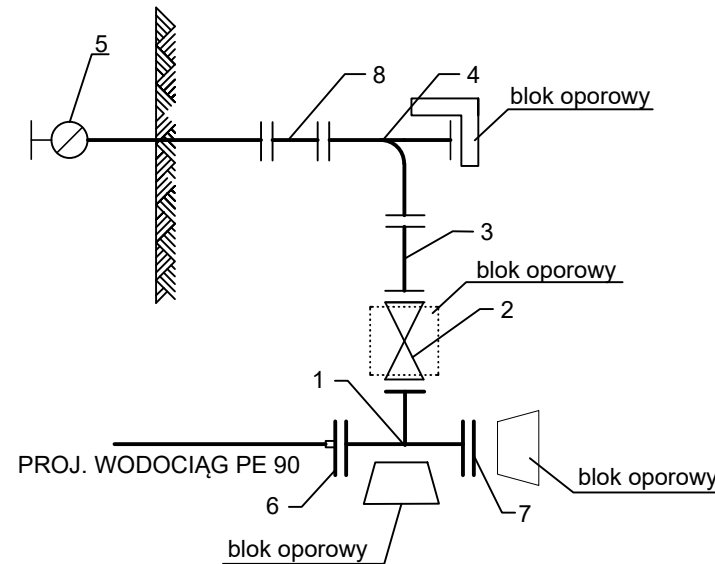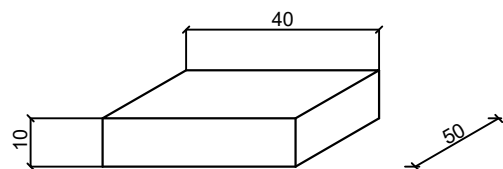


- 1-TRÓJNIK KOŁNIERZOWY Z ŻEL. SFER. DN 80/80/80
2-KOŁNIERZOWA, MIĘKKOUSZCZELNIAJĄCA ZASUWA
KLINOWA Z GŁADKIM I WOLNYM PRZELOTEM DN 80 Z ŻEL. SFER.
3-KRÓCIEC DWUKOŁNIERZOWY Z ŻEL. SREF. DN 80, L=1,0-1,5 m
4-KOLANO STOPOWE DN 80
5-HYDRANT NADZIEMNY DN 80
6 - TULEJA KOŁNIERZOWA PE90/80 Z LITYM KOŁNIERZEM DN80
ZGRZEWANA DOCZOŁOWO
7 - KOŁNIERZ ZAŚLEPIAJĄCY PEŁEN DN100
8-KRÓCIEC DWUKOŁNIERZOWY Z ŻEL. SREF. DN 80, L=0,2-0,6 m


BLOK OPOROWY pod kolano stopowe

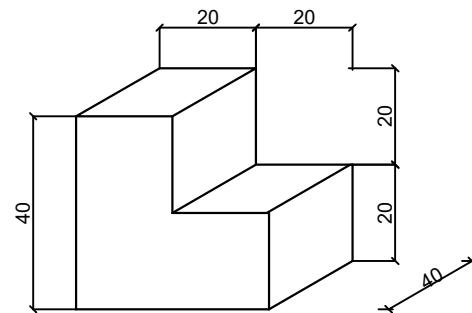

OPASKA BETONOWA POD SKRZYNKĘ ZASUWY

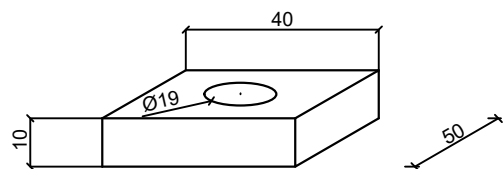

Hn1, Hn2

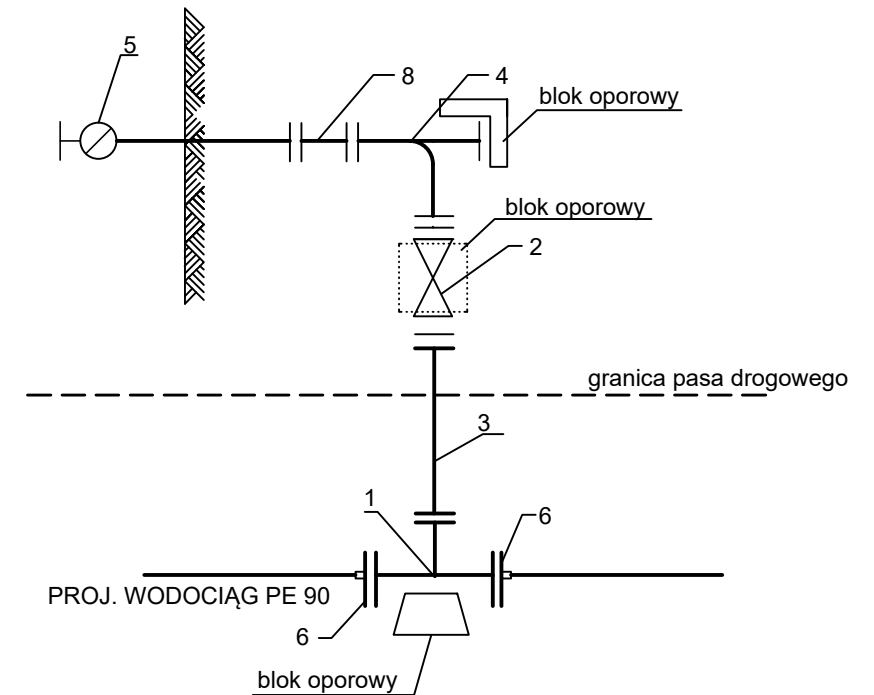

- 1-TRÓJNIK KOŁNIERZOWY Z ŻEL. SFER. DN 80
2-KOŁNIERZOWA, MIĘKKOUSZCZELNIAJĄCA ZASUWA
KLINOWA Z GŁADKIM I WOLNYM PRZELOTEM DN 80 Z ŻEL. SFER.
3-KRÓCIEC DWUKOŁNIERZOWY Z ŻEL. SREF. DN 80, L=1,0-1,5 m
4-KOLANO STOPOWE DN 80
5-HYDRANT NADZIEMNY DN 80
6 - TULEJA KOŁNIERZOWA PE110/100 Z LITYM KOŁNIERZEM DN100
ZGRZEWANA DOCZOŁOWO
7 - KOŁNIERZ ZAŚLEPIAJĄCY PEŁEN DN100 dla hydrantu Hp4
8-KRÓCIEC DWUKOŁNIERZOWY Z ŻEL. SREF. DN 80, L=0,2-0,6 m

FIRMA PROJEKTOWA 'GAZPLUS' Agnieszka Smolarczyk Wymysłów, ul. Słoneczna 8B, 27-415 Kunów tel. 667 421 050, e-mail: niuro@gazplus.pl NIP 959-172-33-95						
Inwestor:	Gmina Bodzechów, ul. M.Reja 10, 27-400 Ostrowiec Św.					
Inwestycja:	Budowa wodociągu PE _{dn90} w m. Nowa Dębowa Wola					Skala: 1:500
Nazwa rysunku:	WĘZŁY MONTAŻOWE BLOKI OPOROWE					Nr zlecenia: 1
Imię i nazwisko:		Nr uprawnień:	Branża:	Podpis:	Data:	Nr rys.:
Projektowała: mgr inż. Agnieszka Smolarczyk		SWK/0121/PWBS/18	sanitarna		11.2022	2
Sprawdziła: mgr inż. Agata Kubiec		SWK/0240/PWBS/18	sanitarna		11.2022	