


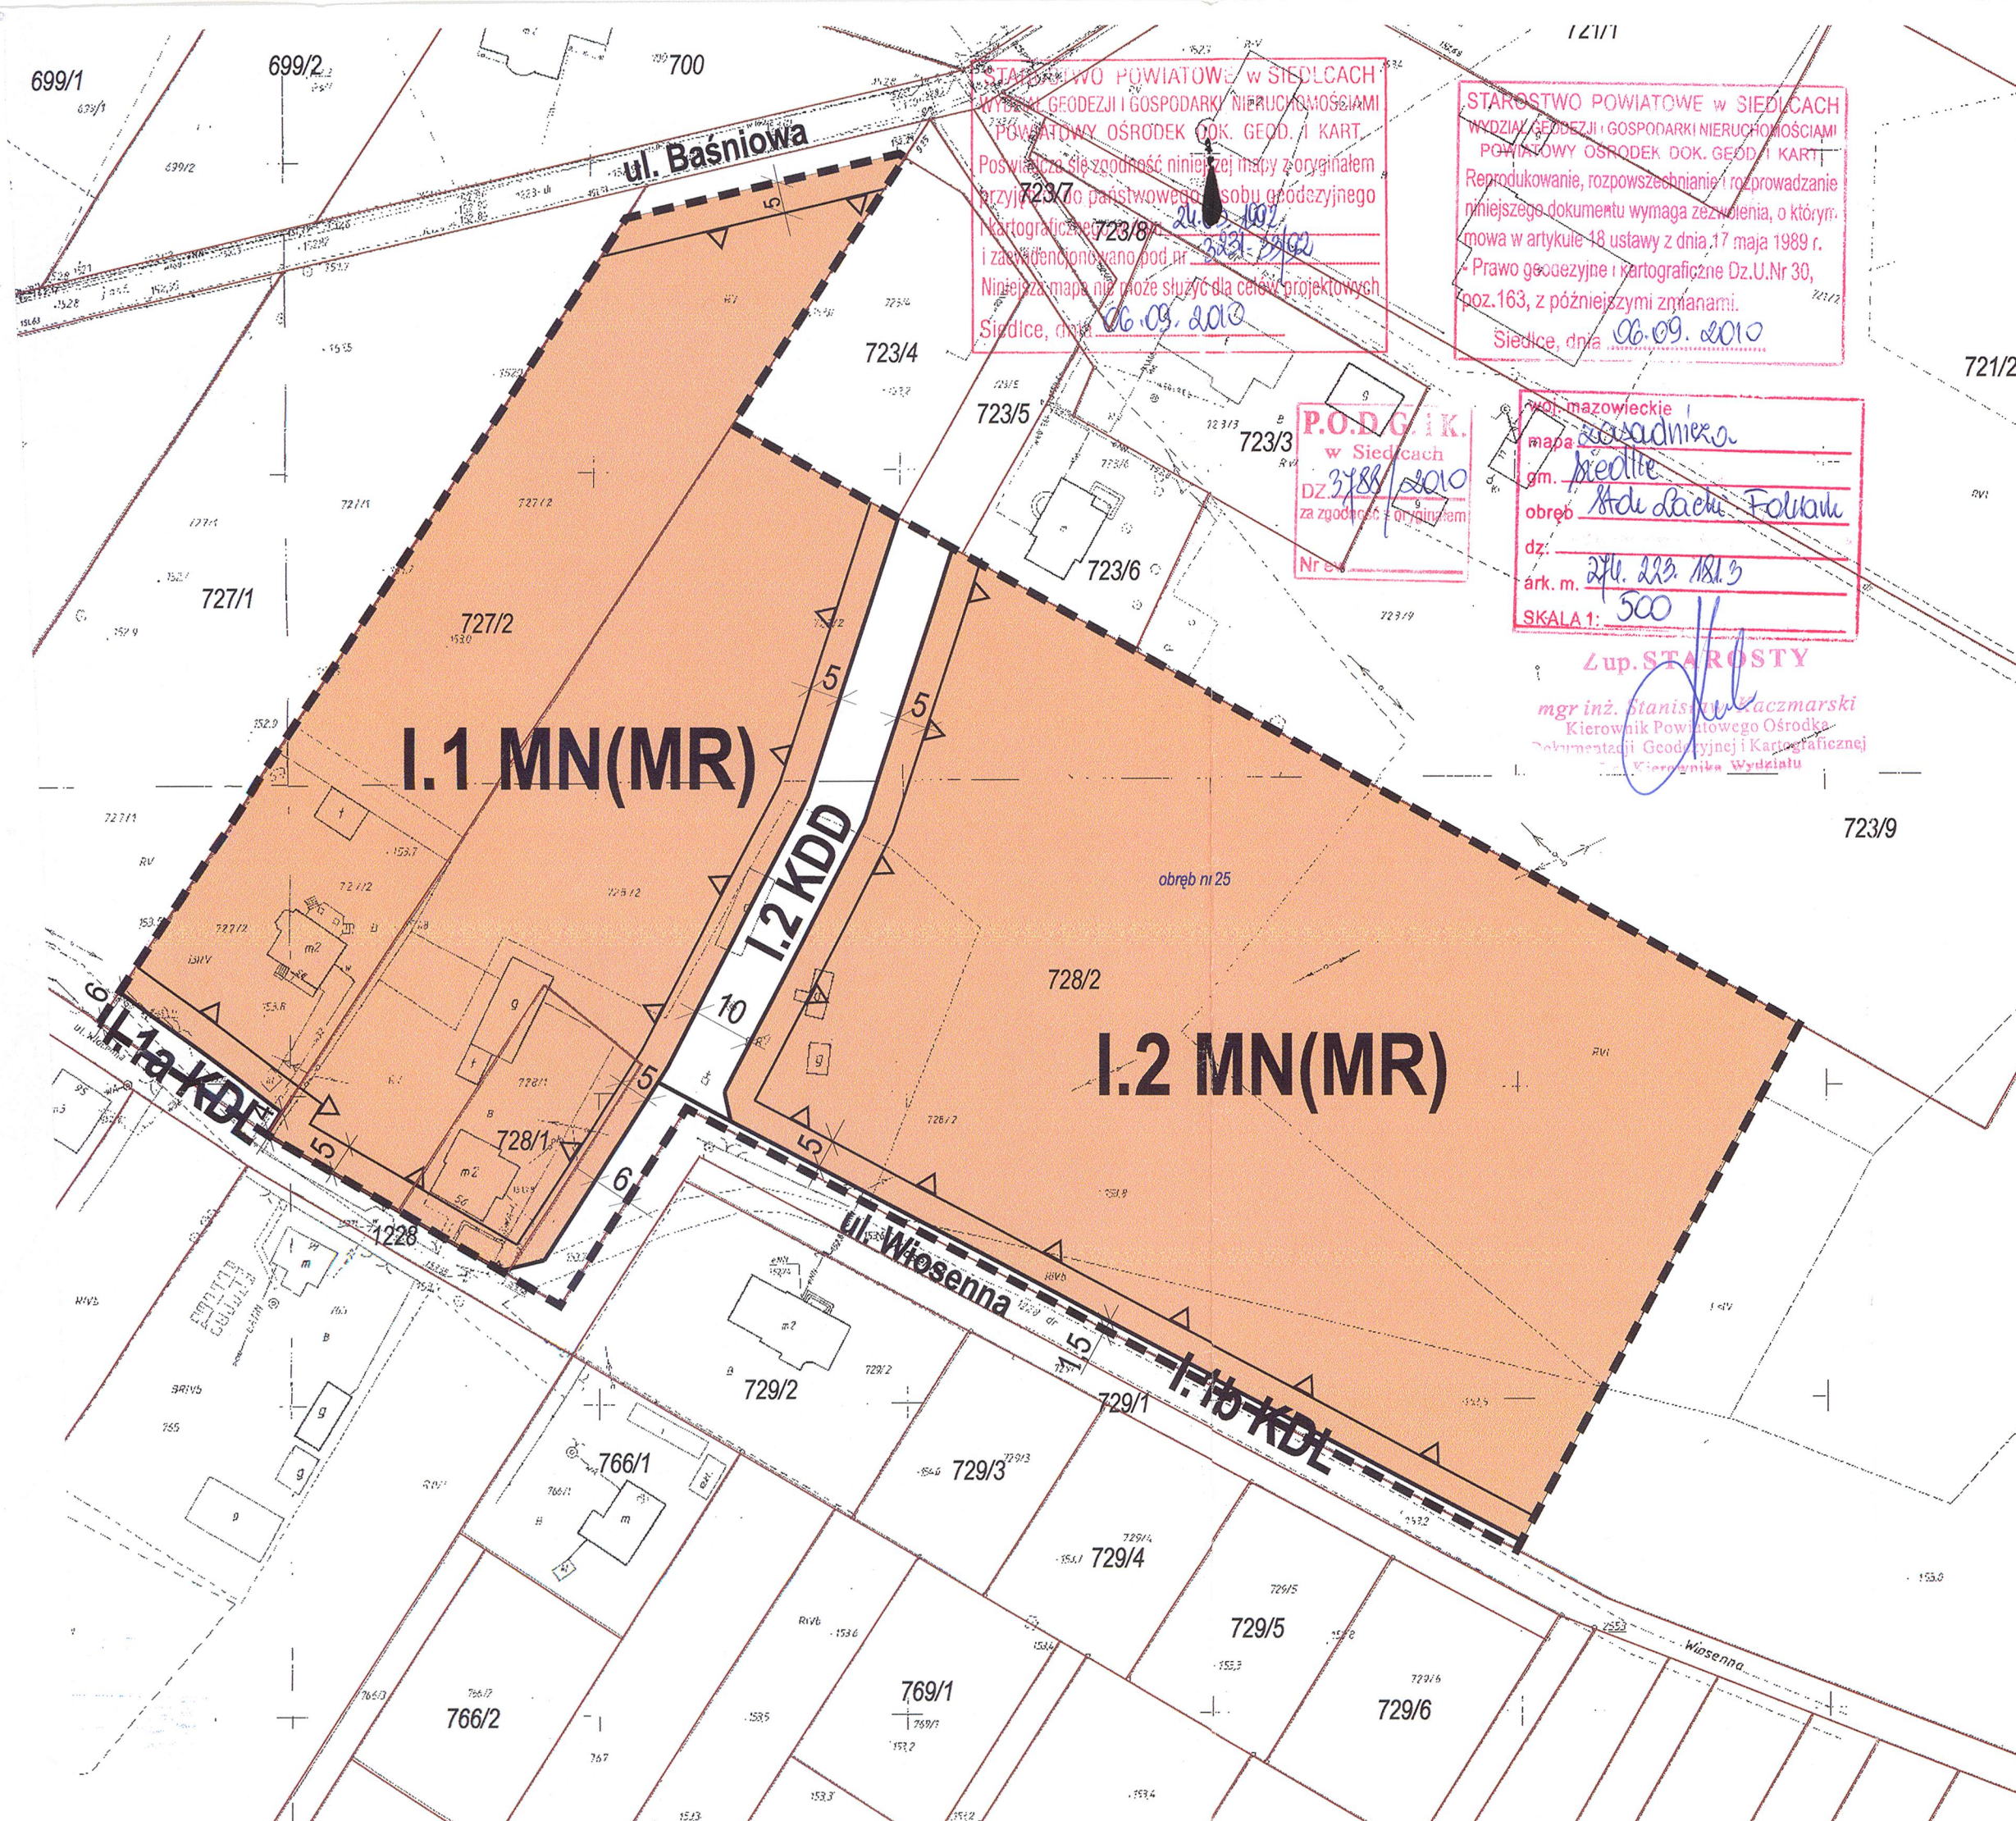

Zmiana miejscowego planu zagospodarowania przestrzennego dla miejscowości: Stok Lacki, Stok Lacki-Folwark, Pustki, Grubale, Osiny, Biel, Pruszyń-Pieńki

Obszar I - Stok Lacki - Folwark

Rysunek planu


Załącznik nr 1a do Uchwały Nr XXXII/285/2013 Rady Gminy Siedlce z dnia 27 czerwca 2013 r.

PRZEWODNICZĄCY RADY

Skala 1:1000

dr inż. Grzegorz Koc

Wyrys ze Studium uwarunkowań i kierunków zagospodarowania przestrzennego gminy Siedlce

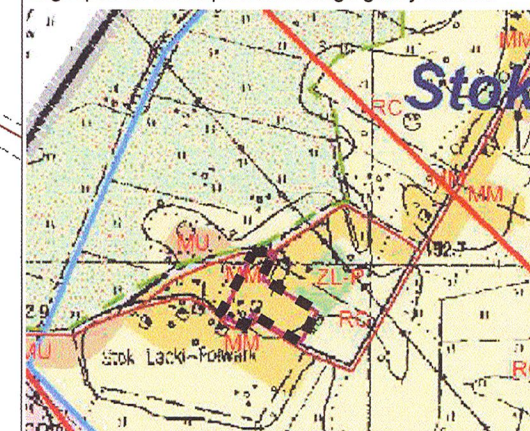

KIERUNKI ZMIAN W PRZEZNACZENIU TERENU

Obszary chronione i wskazane do ochrony na podstawie ustawy o ochronie przyrody

Kierunki rozwoju, akcenty doposażenia

Oznaczenia:

Ustalenia planu:

- Granice obszaru objętego planem
- Linie rozgraniczające tereny o różnym przeznaczeniu i różnych zasadach zagospodarowania
- Przeznaczenie terenu:
 - MN(MR) Tereny zabudowy mieszkaniowej jednorodzinnej z dopuszczeniem zabudowy zagrodowej
 - KD... Tereny dróg publicznych: KDL - drogi lokalnej, KDD - drogi dojazdowej
 - Linie zabudowy nieprzekraczalne

Informacje planu:

- Granice działek
- Zwymiarywane odległości (m)

Bartosz Roslan
mgr inż. arch.
OKRĘGOWA IZBA URBANISTÓW z/s w V-ARSZAWIE
numer wpisu WA-344

BIURO PLANOWANIA ROZWOJU WARSZAWY SPÓŁKA AKCYJNA

Autorzy: mgr inż. arch. Bartosz Roslan WA-344
mgr inż. arch. Dominika Jędrzejczak WA-374
mgr Anna Piętasz
inż. Tomasz Wójcickowski

Tytuł opracowania: Zmiana miejscowego planu zagospodarowania przestrzennego dla miejscowości: Stok Lacki, Stok Lacki-Folwark, Pustki, Grubale, Osiny, Biel, Pruszyń-Pieńki, Obszar I - Stok Lacki - Folwark

Tytuł rysunku: Rysunek planu

Data: 2013

Nr umowy: 41/2010

Nr rysunku: 1a