


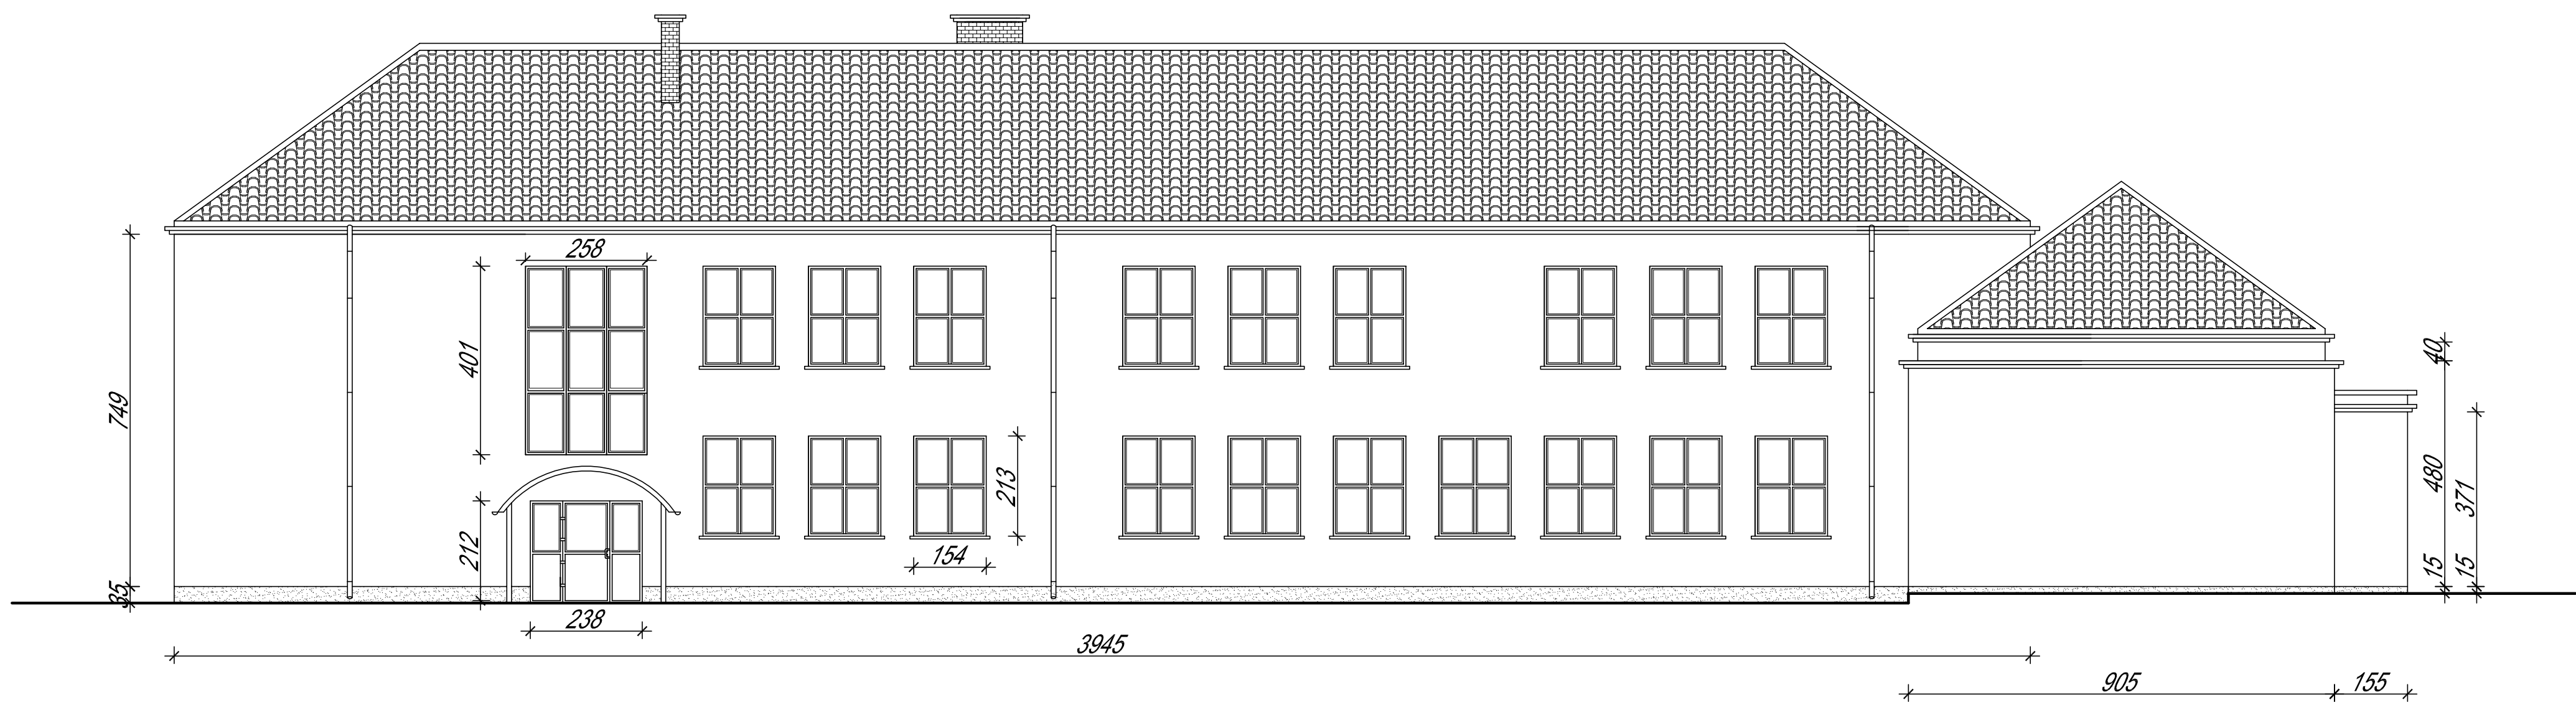


ELEWACJA WSCHODNIA "A"

Temat:	Termomodernizacja Budynku Zespołu Szkół w Rółanach
Adres:	Rółan, ul. Warszawska 42
Treść:	Elewacja wschodnia "A"
Opracował:	
Luty 2011r.	Skala 1:100
Rys. nr.	




ELEWACJA PÓŁNOCNA "B"

Temat:	Termomodernizacja Budynku Zespołu Szkół w Rółanach
Adres:	Rółan, ul. Warszawska 42
Treść:	Elewacja północna "B"
Opracował:	
Luty 2011r.	Skala 1:100
Rys. nr.	

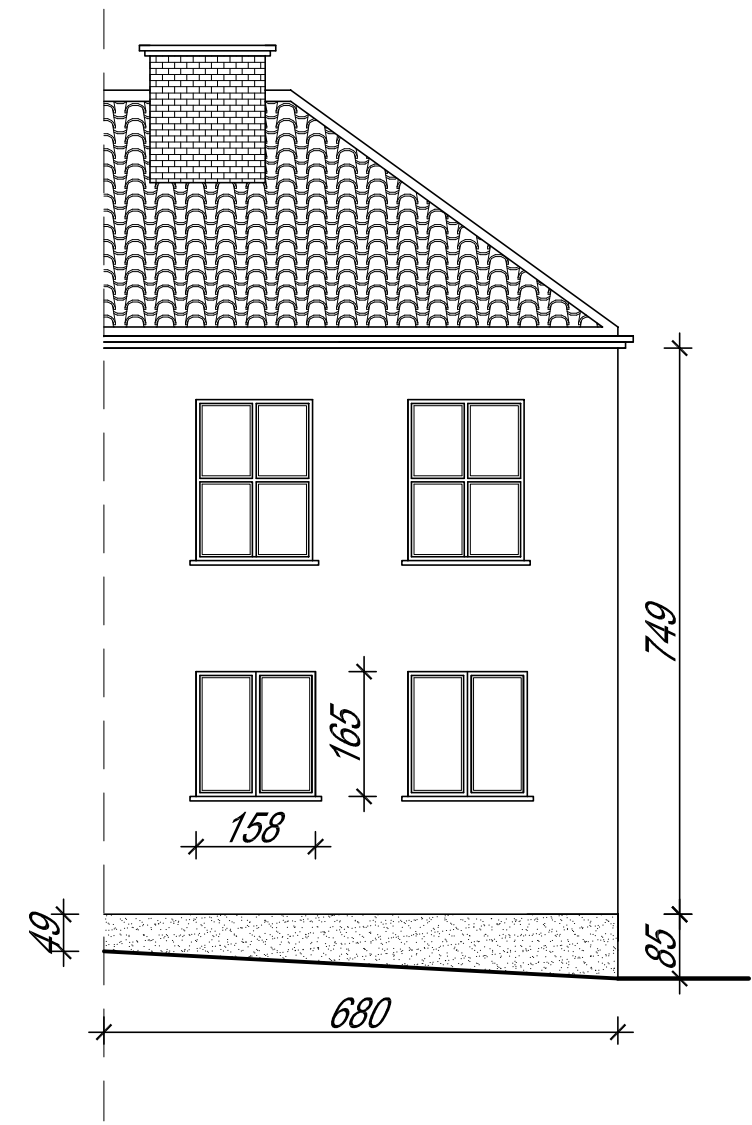

ELEWACJA WSCHODNIA "B"

Temat:	Termomodernizacja Budynku Zespołu Szkół w Rółanach
Adres:	Rółan, ul. Warszawska 42
Treść:	Elewacja wschodnia "B"
Opracował:	
Luty 2011r.	Skala 1:100
Rys. nr.	

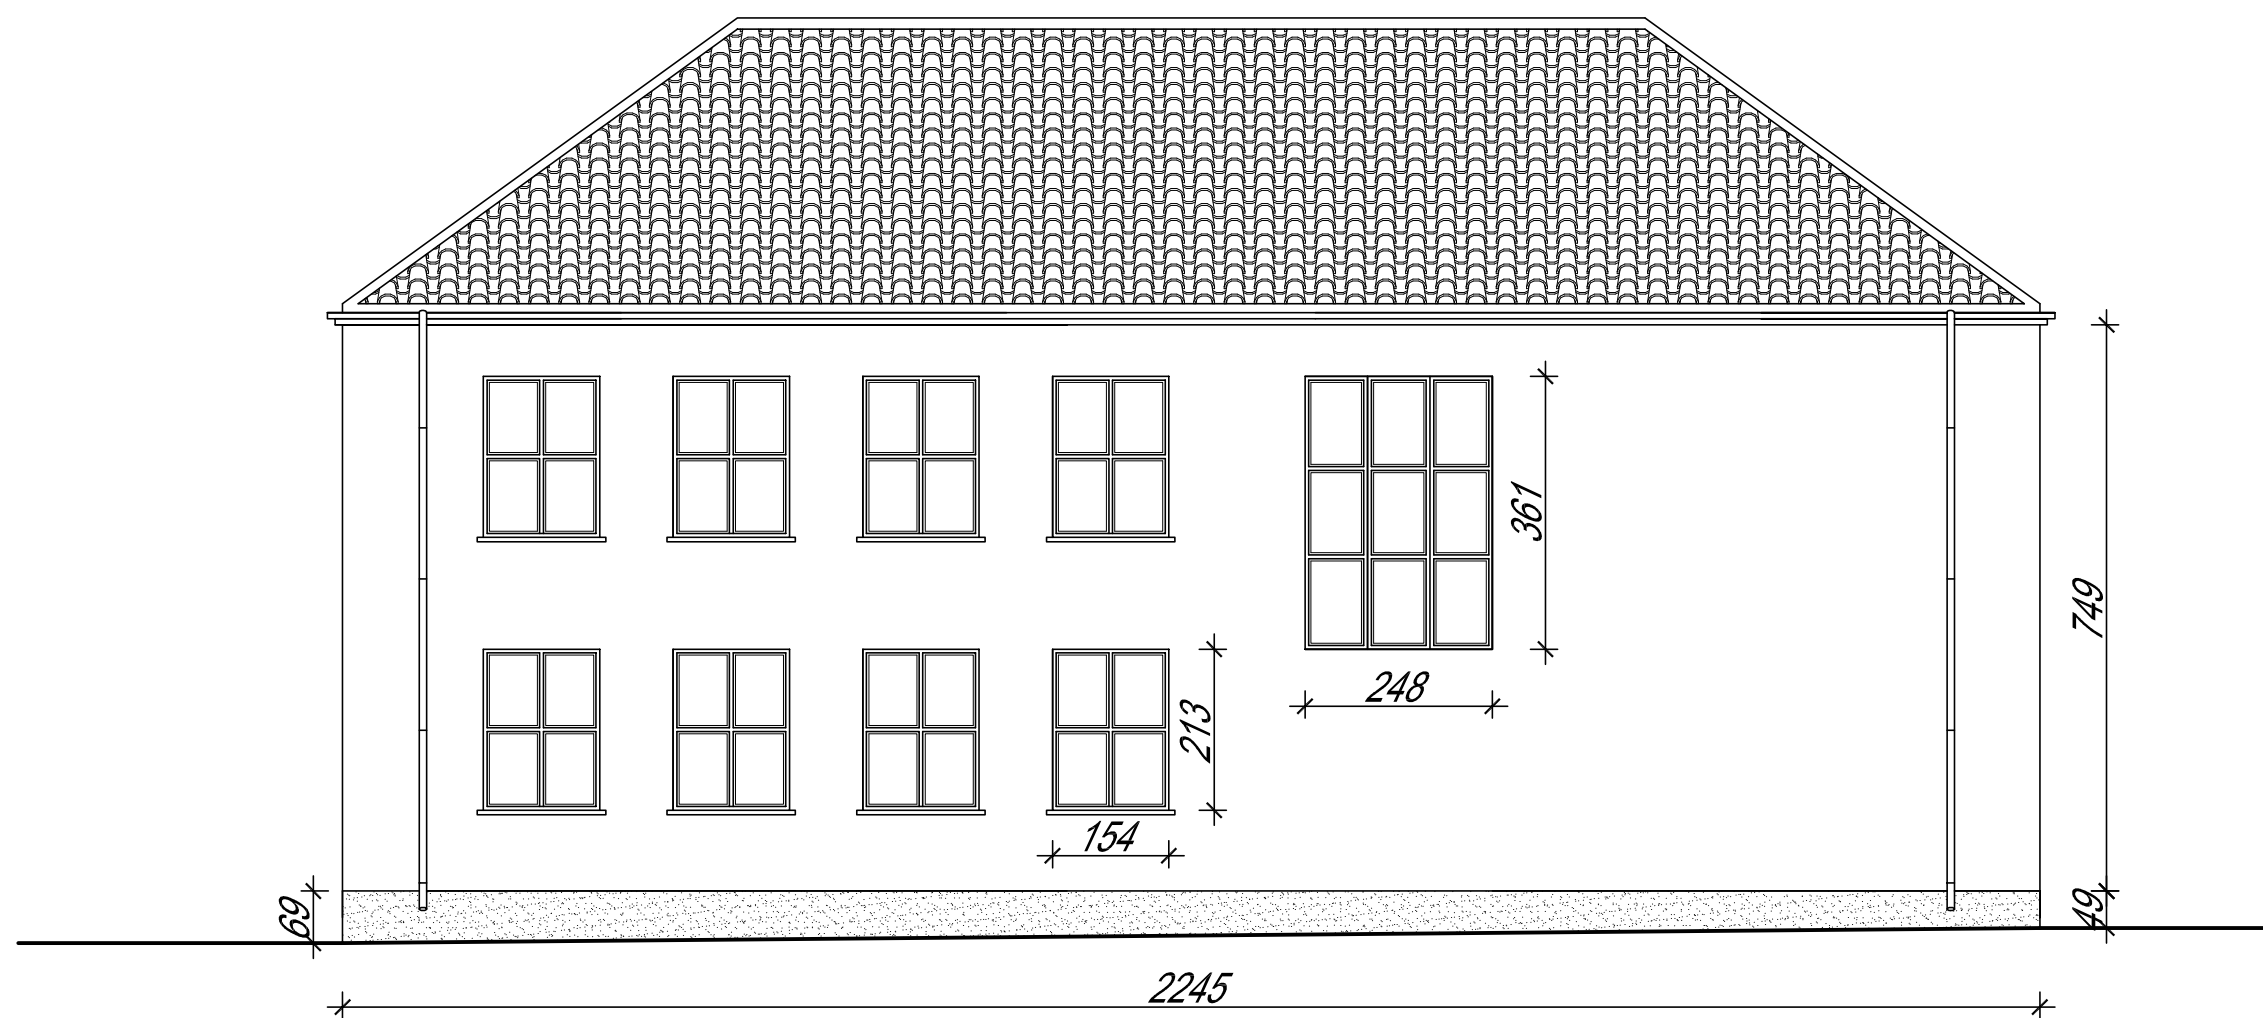

ELEWACJA ZACHODNIA "B"

Temat:	Termomodernizacja Budynku Zespołu Szkół w Rółanach
Adres:	Rółan, ul. Warszawska 42
Treść:	Elewacja zachodnia "B"
Opracował:	
Luty 2011r.	Skala 1:100
Rys. nr.	