


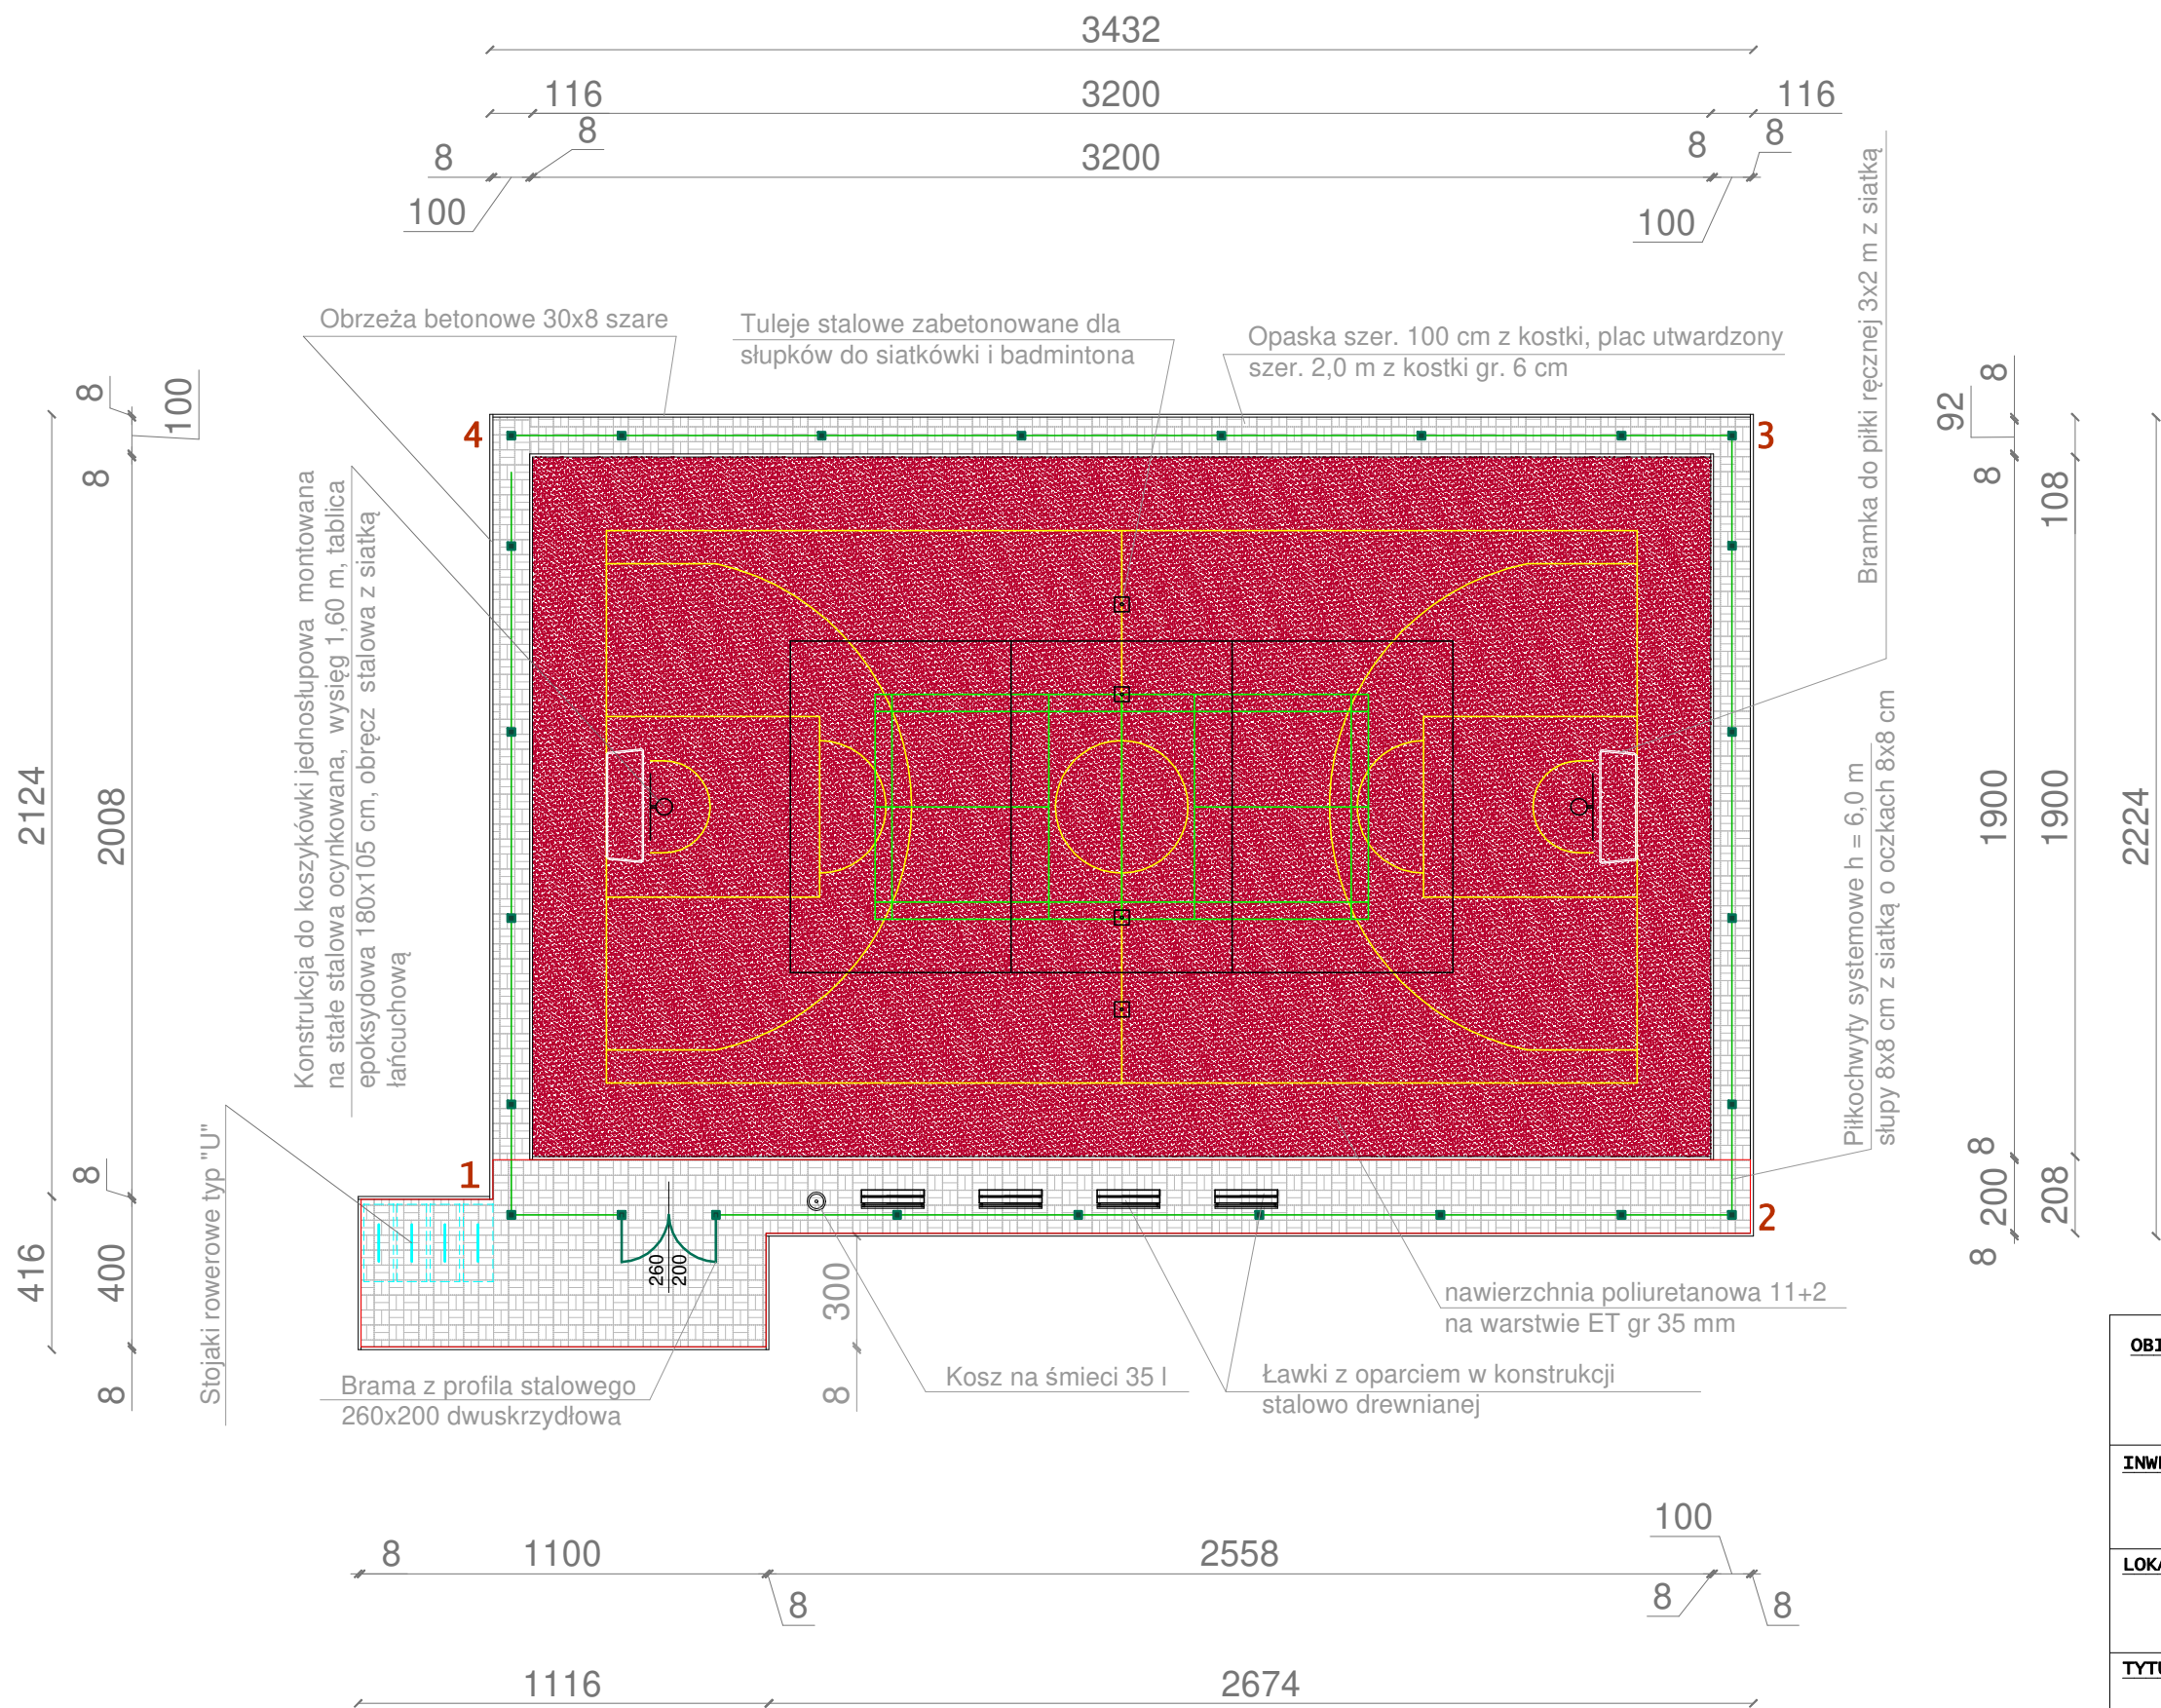

OBIEKT: Budowa wielofunkcyjnego boiska ze sztuczną nawierzchnią w m. Białobrzegi gm. Chotcza		
INWESTOR: Gmina Chotcza Chotcza - Józefów 60, 27-312 Chotcza		
LOKALIZACJA: m. Białobrzegi gmina Chotcza dz. nr ew. 1400 obr. 0022		
TYTUŁ RYSUNKU: Boisko wielofunkcyjne - zagospodarowanie terenu		
PROJEKTOWAŁ:	NR UPRAWNIENI:	PODPIS:
OPRACOWAŁ:		PODPIS:
DATA: 10.2024	SKALA: 1:200	NR RYS.: A.1