



Przekrój normalny
od km 0+000,00 do km 0+210,00

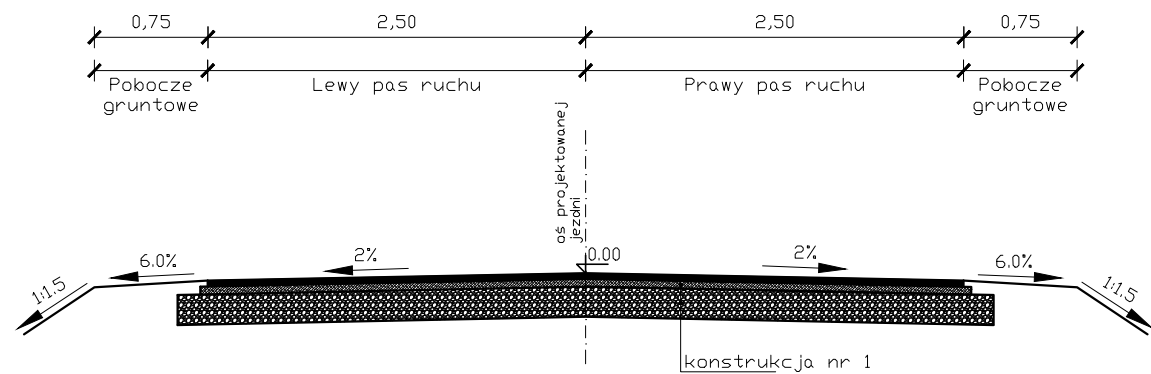

Przekrój normalny
od km 0+000,00 do km 0+011,00

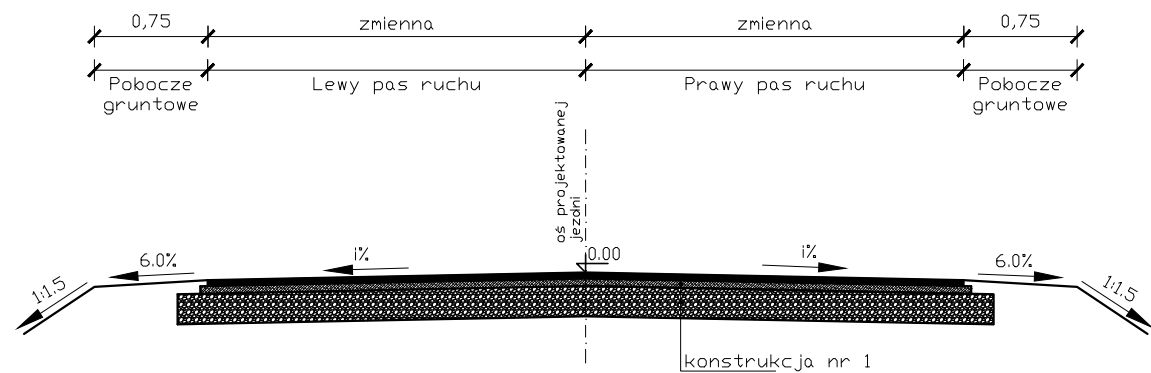

KONSTRUKCJA NR 1:

warstwa ścierna, mieszanka mineralno-asfaltowa AC 11S - gr 4 cm
warstwa wiążąca, mieszanka mineralno-asfaltowa AC 16W - gr 5 cm
podbudowa zasadnicza, mieszanka niezwiązana, kruszywo 0/31,5 C_{90/3} - gr 20 cm

KONSTRUKCJA NR 2 - zjazdy:

nawierzchnia zjazdu - mieszanka niezwiązana, kruszywo 0/31,5 C_{90/3} - gr 20 cm

Inwestor:		 Zarząd Powiatu Łosickiego ul. Narutowicza 6 08-200 Łosice		
Wykonawca projektu:		 INBUD CONTROL Kontrola i Obsługa Inwestycji Budowlanych ul. Armii Krajowej 4 21-500 Biała Podlaska		
Nazwa obiektu budowlanego:				
Przebudowa drogi powiatowej Nr 2040W na odcinku w miejscowości Ławy				
Nr rysunku: 4		Arkusz: 1/1		
Tytuł rysunku: Przekroje normalne				
Data opracowania: 05.12.2023		Skala: 1:50		
Autorzy:				
Funkcja:	Imię i nazwisko:	Specjalność, nr uprawnień:	Data opracowania, sprawdzenia:	Podpis:
Projektant:	inż. Paweł Wójcik	drogowa LUB/0172/PBD/19	05.12.2023 r.	
Asystent projektanta:	inż. Daniel Wójcik	drogowa -	05.12.2023 r.	