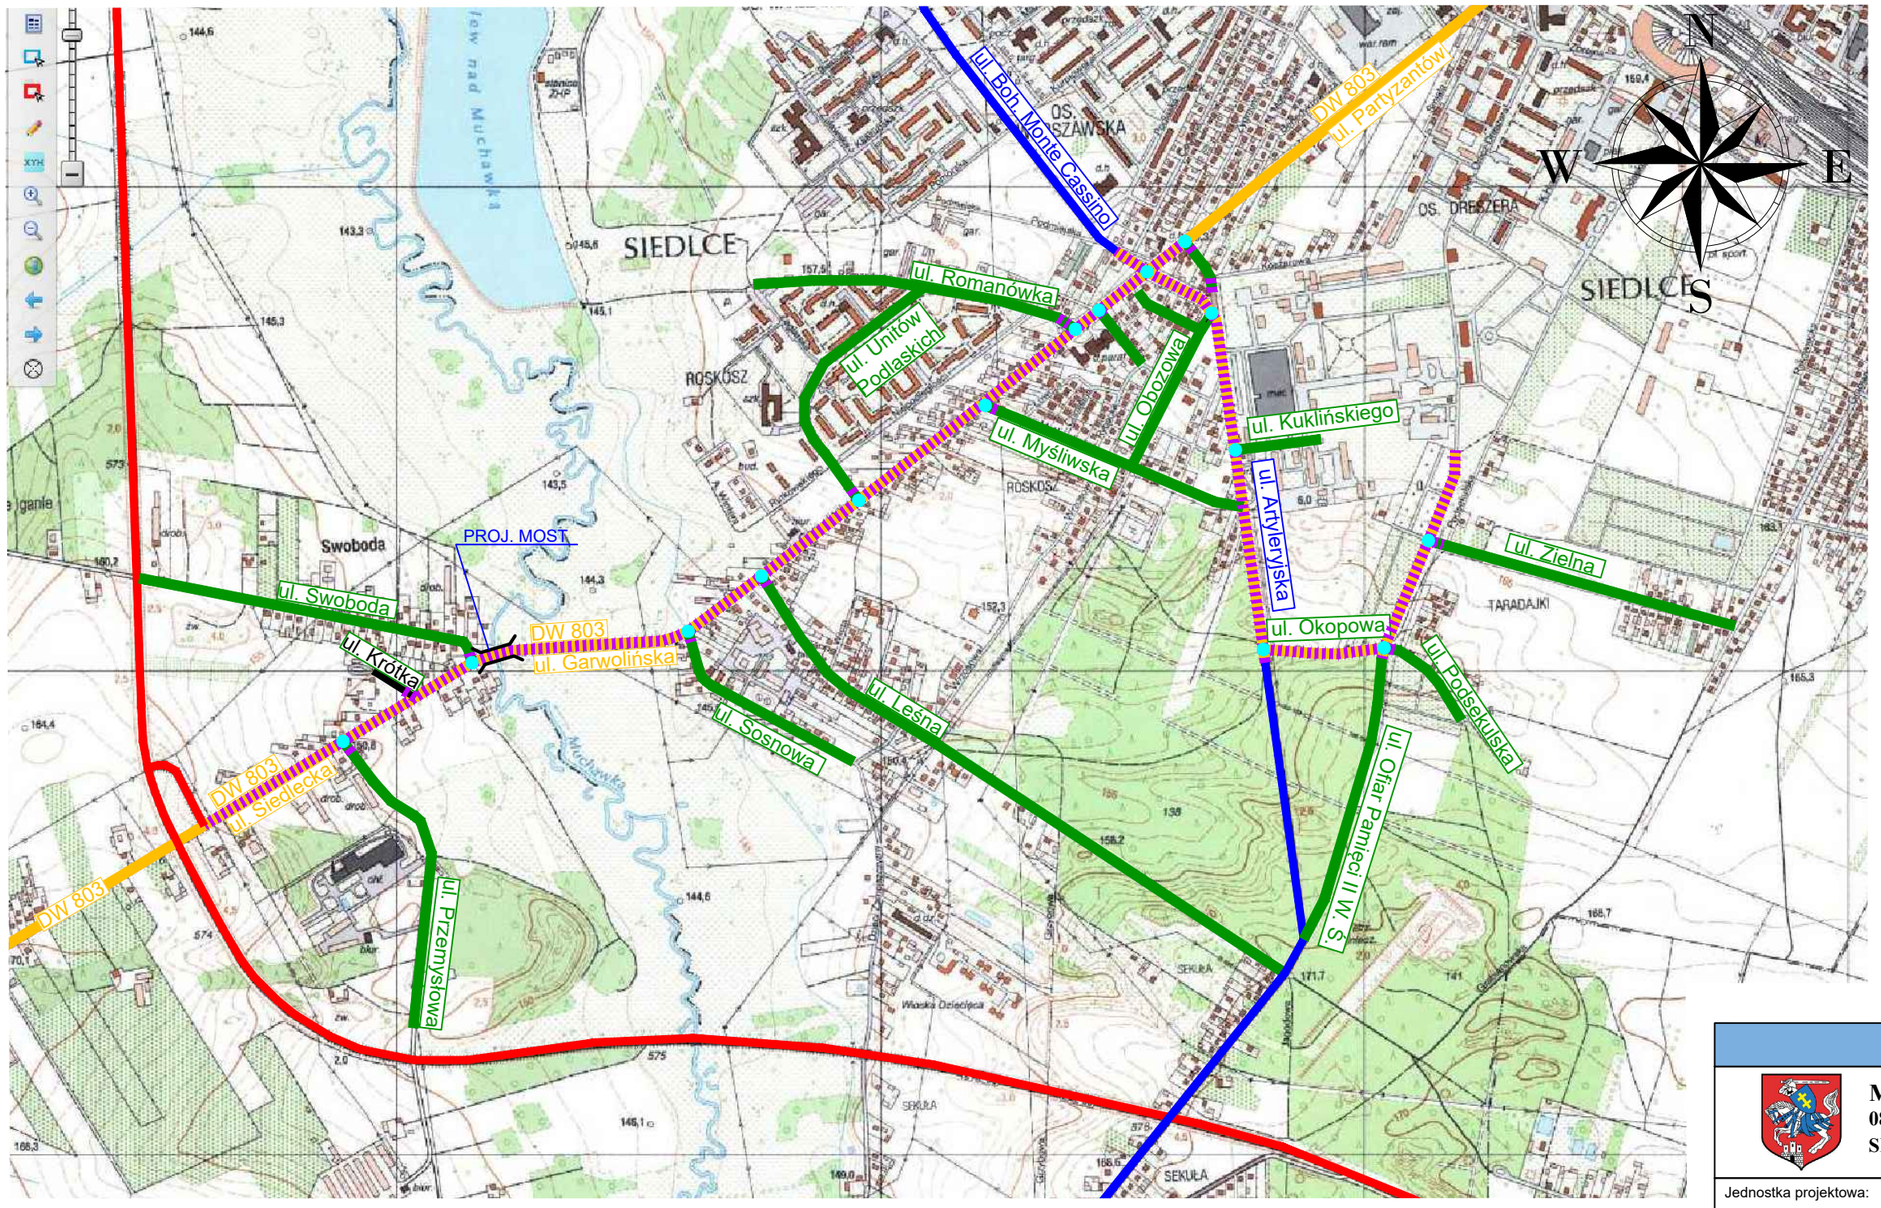


LEGENDA:

- PROJEKTOWANY UKŁAD KOMUNIKACYJNY
- DROGA WOJEWÓDZKA
- DROGA POWIATOWA
- DROGI GMINNE
- DROGI WEWNĘTRZNE
- PROJEKTOWANY MOST
- PROJEKTOWANE SKRZYŻOWANIA

ZAMAWIAJĄCY				
MIASTO SIEDLCE **08-110 SIEDLCE** **SKWER NIEPODLEGŁOŚCI 2**				
Jednostka projektowa: **PWS PROJEKT Paweł Sikora Sp.k.** **21-030 Motycz,** **Konopnica 251e**				
Zamierzenie budowlane: BUDOWA I ROZBUDOWA DRÓG, STANOWIĄCYCH CIĄG DROGOWY ŁĄCZĄCY ULICĘ PAMIĘCI OFIAR II WOJNY ŚWIATOWEJ W MIEŚCIE SIEDLCE, Z DROGĄ KRAJOWĄ NR 2, W MIEJSCOWOŚCI ŻELKÓW KOLONIA, GM. SIEDLCE, POW. SIEDLECKI				
Stadium:	Część:	Opracowanie:		
Nazwa rysunku: **Orientacja**				
BRANŻA	FUNKCJA	IMIĘ I NAZWISKO	UPRAWNIENIA	PODPIS
Drogowa	Projektant	mgr inż. Paweł Sikora	Upr. budowlane inżynieryjne drogowe do projektowania bez ograniczeń nr LUB/0020/POOD/08	
Drogowa	Opracował	inż. Sylwester Skiba	-	
Data opracowania: **09.2023**	Skala: **1:25000**	Nr. rys. **1**	Rew. **0**	Nr str.: