


MIEJSCOWY PLAN ZAGOSPODAROWANIA PRZESTRZENNEGO W POSZCZEGÓLNYCH OBRĘBACH GMINY GÓRZNO - SEKCJA A

ZAŁĄCZNIK NR 1

SKALA 1:1000

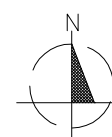

układ współrzędnych: PL-2000 strefa 7

źródło pochodzenia użytego materiału
państwowego zasobu geodezyjnego
i kartograficznego: Starosta Powiatu
Garwolińskiego

LEGENDA

--- granica obszaru objętego planem miejscowym

— linia rozgraniczająca tereny o różnym
przeznaczeniu lub różnych zasadach
zagospodarowania


— nieprzekraczalna linia zabudowy

MNW teren zabudowy mieszkaniowej
jednorodzinnej wolnostojącej

KDD teren drogi dojazdowej

25.0 wymiary w metrach

WYRYS ZE STUDIUM UWARUNKOWAŃ I KIERUNKÓW ZAGOSPODAROWANIA PRZESTRZENNEGO GMINY GÓRZNO

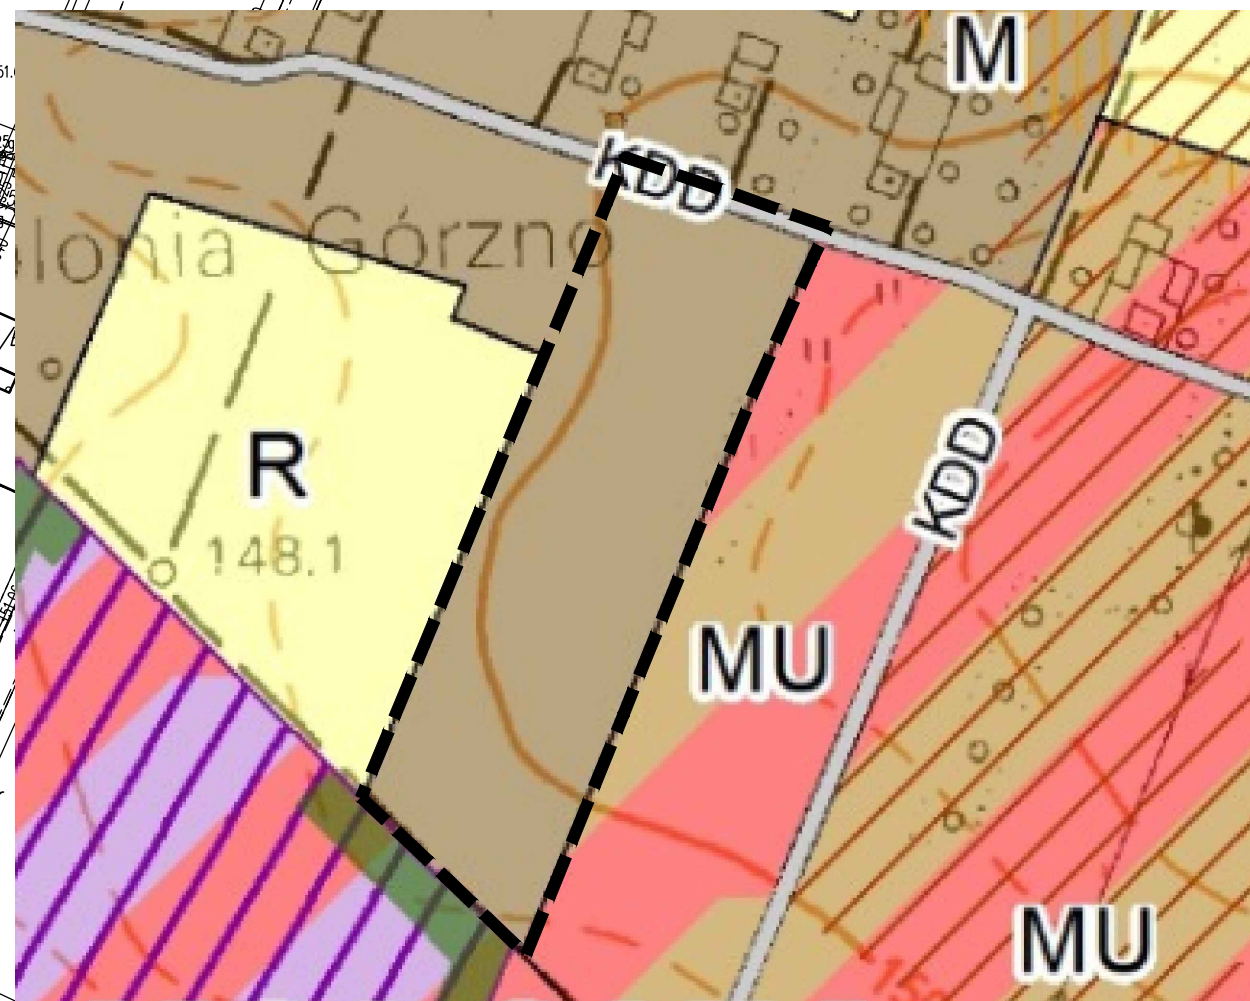

OZNACZENIA

PRZEZNACZENIE TERENÓW

- M - tereny zabudowy mieszkaniowej
- MU - tereny zabudowy mieszkaniowej lub usług
- PU - tereny produkcyjno-usługowe
- R - tereny rolnicze

KOMUNIKACJA

- drogi klasy dojazdowej

--- granica obszaru objętego planem miejscowym

ŚRODOWISKO PRZYRODNICZE

- gleby chronione klasy III

INFRASTRUKTURA TECHNICZNA

- obszary, na których rozmieszczone będą urządzenia
wytwarzające energię z odnawialnych źródeł energii
o mocy przekraczającej 500kW

POZOSTAŁE OZNACZENIA

- strefa zieleni izolacyjnej