


LEGENDA



PLAN ROZMIESZCZENIA SPRZĘTU GAŚNICZEGO ORAZ KIERUNKU EWAKUACJI
Starostwo Powiatowe w Wołominie
ul. Kobylkowska 1, 05-200 Wołomin
PARTER

PUNKT
ZBORNY

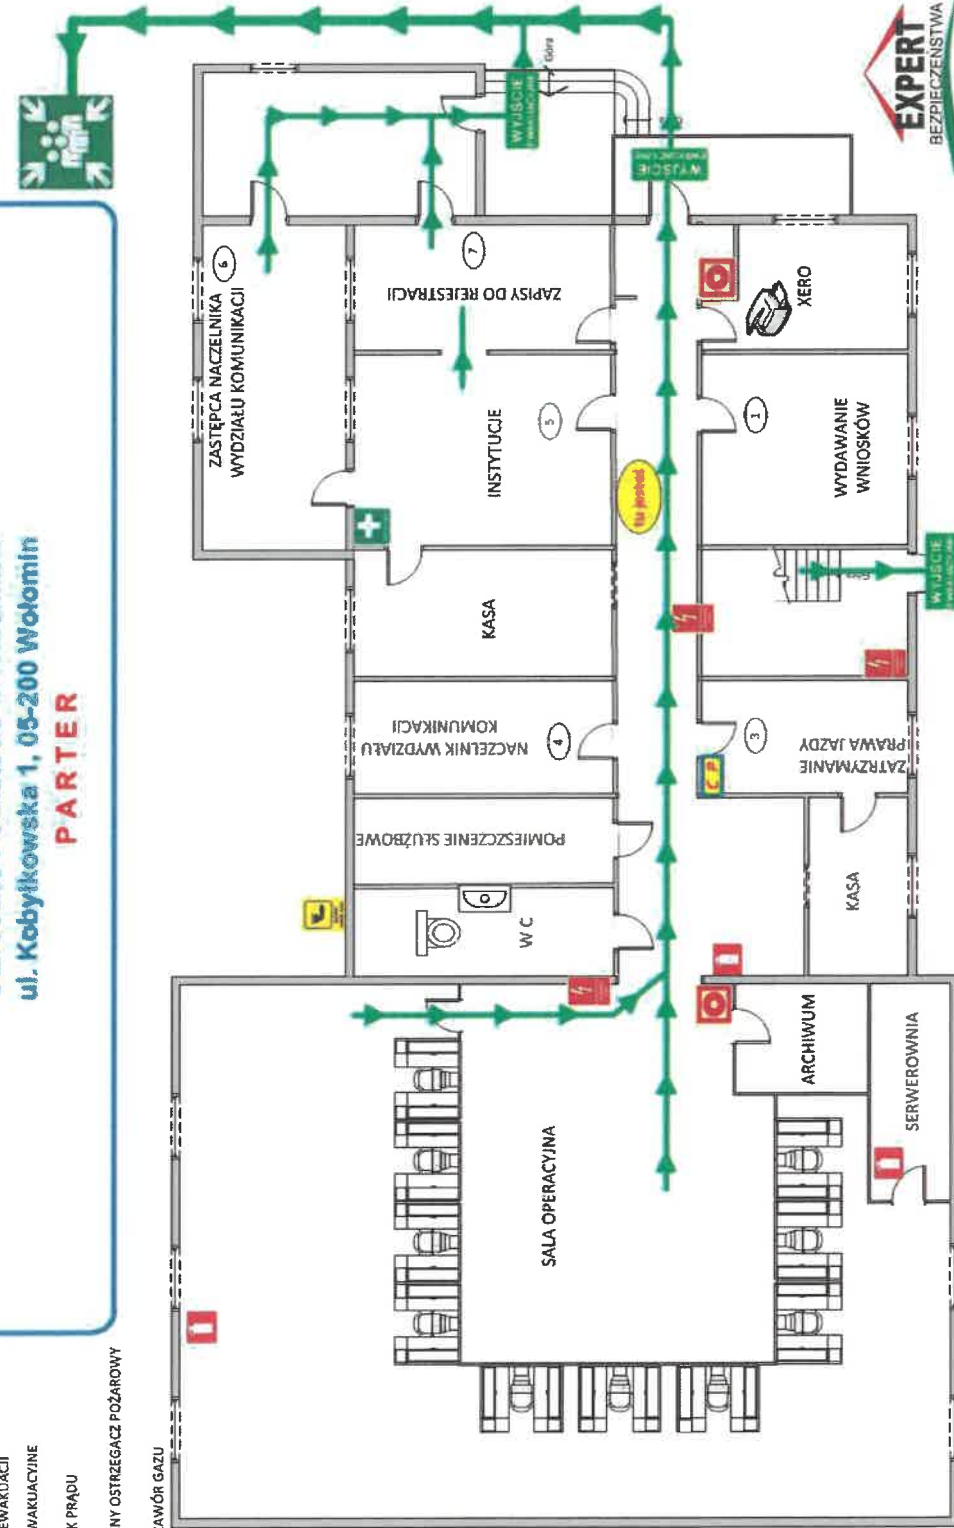

www.expertbezpiecstwa.pl
kompleksowa obsługa
bezpieczeństwa

PLAN ROZMIESZCZENIA SPRZĘTU GAŚNICZEGO ORAZ KIERUNKU EWAKUACJI
 Starostwo Powiatowe w Wołominie
 ul. Kobyłkowska 1, 05-200 Wołomin
PIĘTRO

