
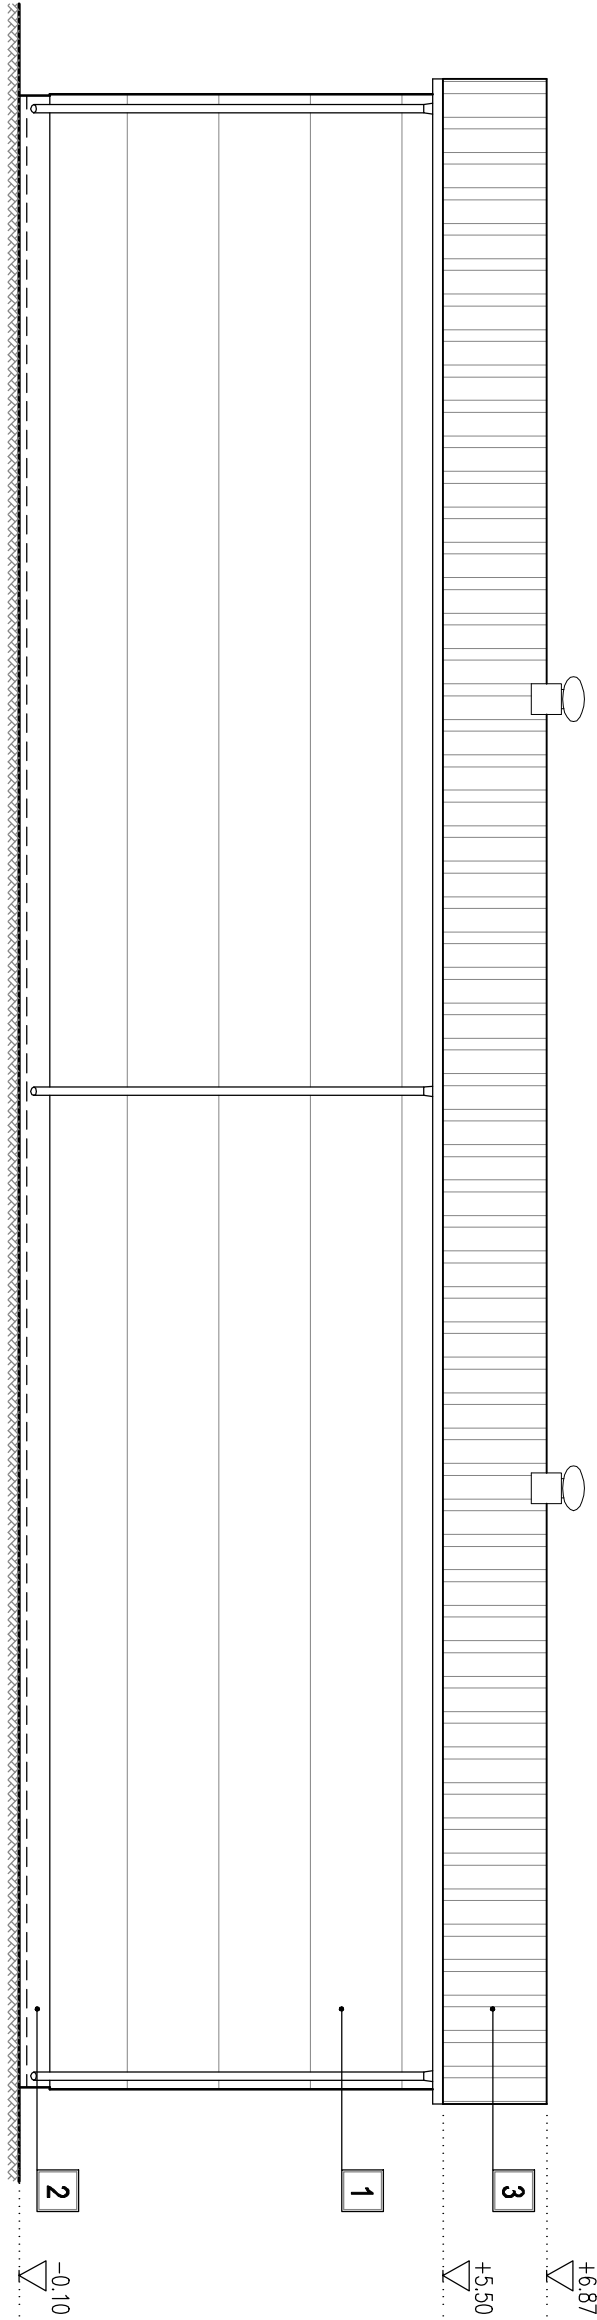


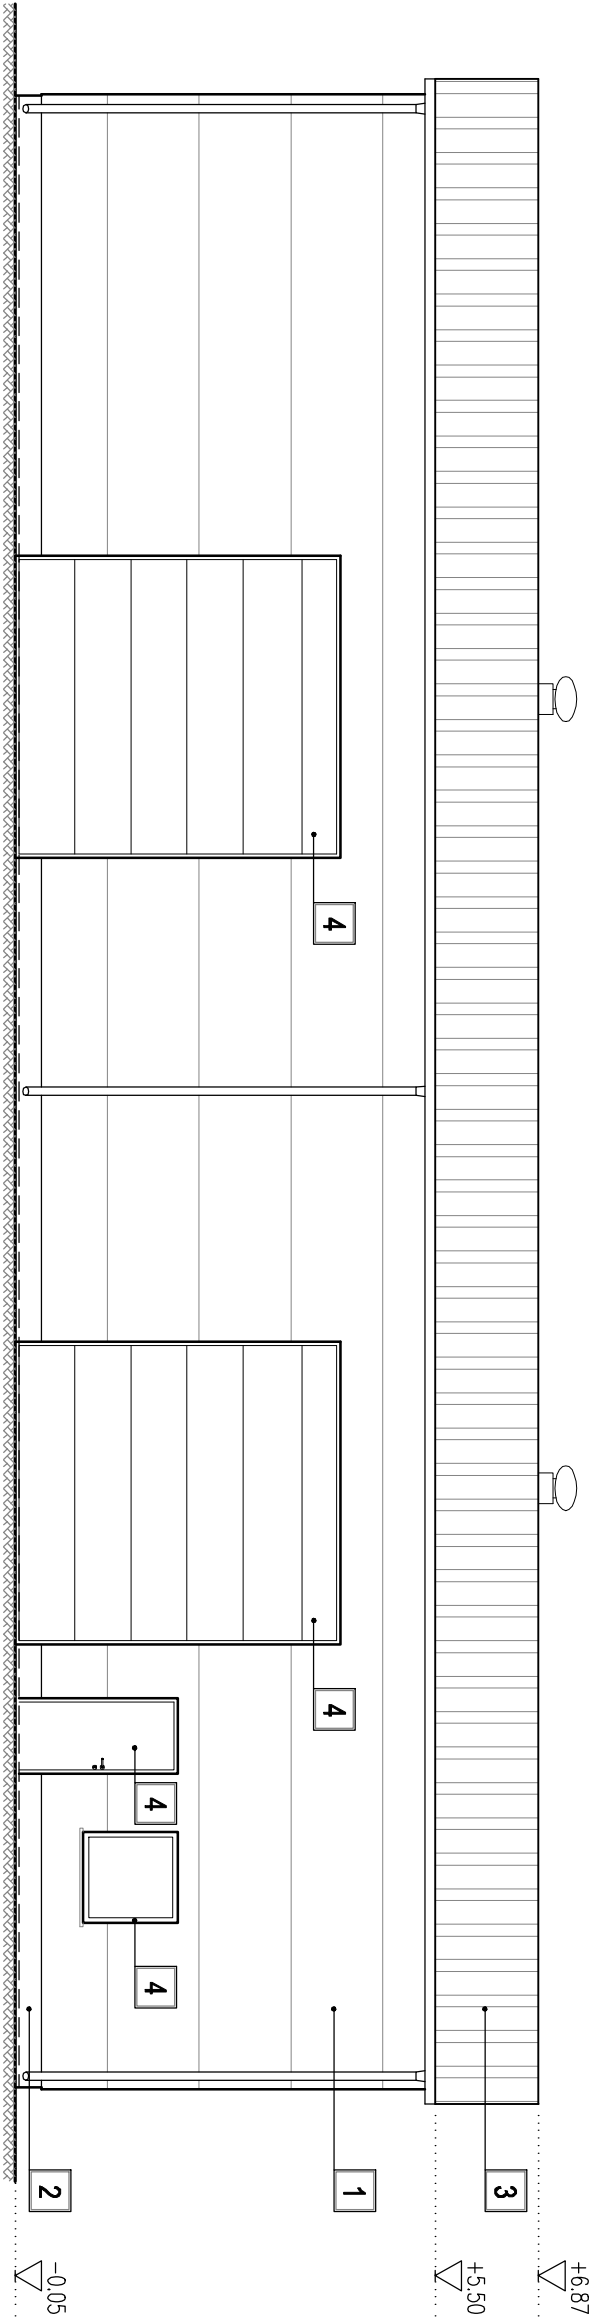

- 1

ELEMACJA Z PŁYT WARSTWOWYCH
W KOLORZE JASNOSZARYM
- 2

COKÓŁ, TYNKOWANY TYNKIEM
MOZAIKOWYM W KOLORZE CIEMNOSZARYM
- 3

DACH POKRYTY PŁYTAMI WARSTWOWYMI
W KOLORZE JASNOSZARYM
- 4

STOLARKA OKIENNA I DRZWIOWA
KOLOR ANTRACYT
- OBROBKI BLACHARSKIE, RYINY, RURY
SPUSTOWE; KOLOR JASNOSZARY

KARO projektowa KARO Procownia Projektowa ul. Wyszyńskiego 30/5 49-300 BRZEG INWESTOR: GMINA OLSZANKA Olszanek 16 49-332 Olszanek		BRANŻA: architektoniczna	
NAZWA INWESTYCJI: BUDOWA BUDYNKU MAGAZYNOWEGO NA POTRZEBY OCHRONY LUDNOŚCI I OBRONY CYWILNEJ		DATA: 24.11.2025r.	
LOKALIZACJA: OLSZANKA dz. nr 99/1		SKALA: 1:100	
NAZWA RYSUNKU: ELEMACE BOCZNE		NUMER RYSUNKU AB-5	
PROJEKTOWAŁ: mgr inż. arch. Katarzyna Musiał /ARCHITEKTURA/ upr. nr 02/OPOKK/2022		SPRAWDZIŁ: mgr inż. arch. Paweł Mszczonczuk /ARCHITEKTURA/ upr. nr 01/OPOKK/2011	