

Uchwała Nr ~~267~~../23../2025
Zarządu Powiatu Garwolińskiego
z dnia 28. stycznia 2025 r.

w sprawie ustanowienia i określenia odpłatności za służebność przesyłu.

Na podstawie art. 13 ust 1 ustawy z dnia 21 sierpnia 1997 r. o gospodarce nieruchomościami (Dz. U. z 2024 r. poz. 1145 z późn. zm.) oraz § 4 ust. 2 uchwały Nr XXII/119/2016 Rady Powiatu Garwolińskiego z dnia 21 grudnia 2016 r. w sprawie określenia zasad gospodarowania nieruchomościami stanowiącymi własność Powiatu Garwolińskiego (Dz. Urz. Woj. Maz.2017 r. poz.43) Zarząd Powiatu Garwolińskiego uchwala, co następuje:

§1.

1. Postanawia się ustanowić służebność przesyłu na części nieruchomości gruntowej położonej w Garwolinie, oznaczonej w ewidencji gruntów i budynków jako działka gruntu nr 1535/1 o pow. 77,2567 ha, stanowiącej własność Powiatu Garwolińskiego położonej w Garwolinie, dla której Sąd Rejonowy w Garwolinie prowadzi księgę wieczystą Nr KW na rzecz PGE Dystrybucja S.A.
2. Ustanowienie służebności przesyłu następuje odpłatnie i bezterminowo. Jednorazowe wynagrodzenie za ustanowienie służebności przesyłu określa się na kwotę brutto 1 482,15 zł (słownie: jeden tysiąc czterysta osiemdziesiąt dwa złote piętnaście groszy), w tym 23% podatku VAT w kwocie 277,15 zł (słownie: dwieście siedemdziesiąt siedem złotych i piętnaście groszy).
3. Mapy wskazujące grunt na którym będzie ustanowiona służebność stanowią załączniki nr 1 i 2 do uchwały.

§2.

Wykonanie uchwały powierza się Przewodniczącemu Zarządu Powiatu Garwolińskiego.

§3.

Uchwała wchodzi w życie z dniem podjęcia.



Iwona Kurowska

Mirosław Walicki

Krystyna Antolak

Karolina Jamnicka – Kondej

Krzysztof Ośka

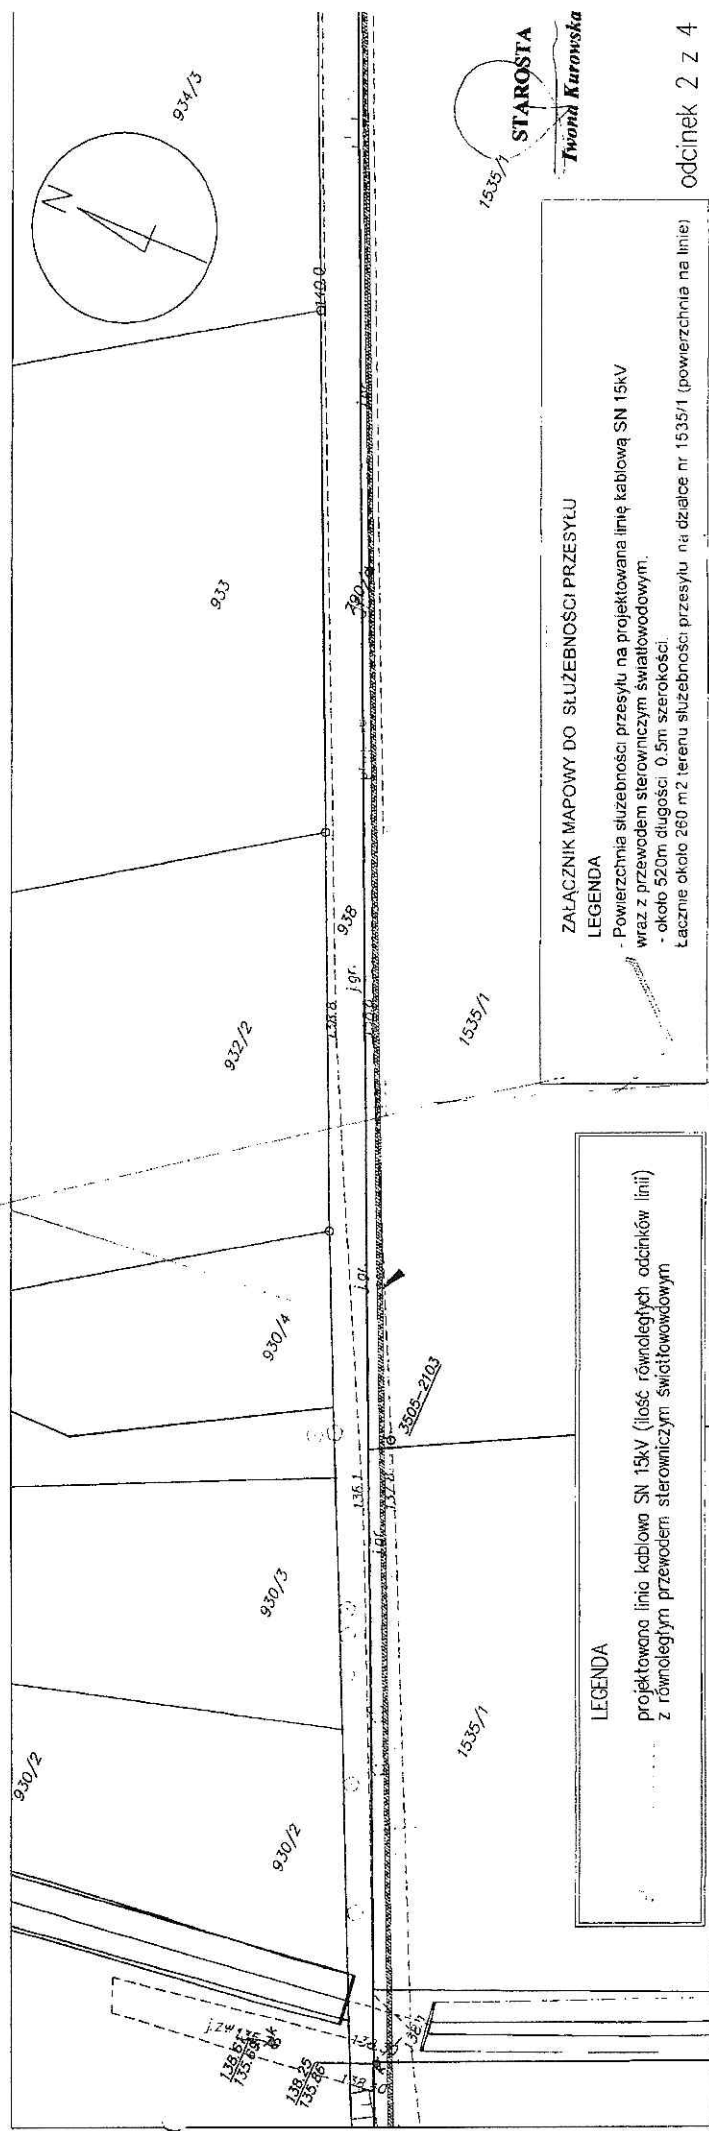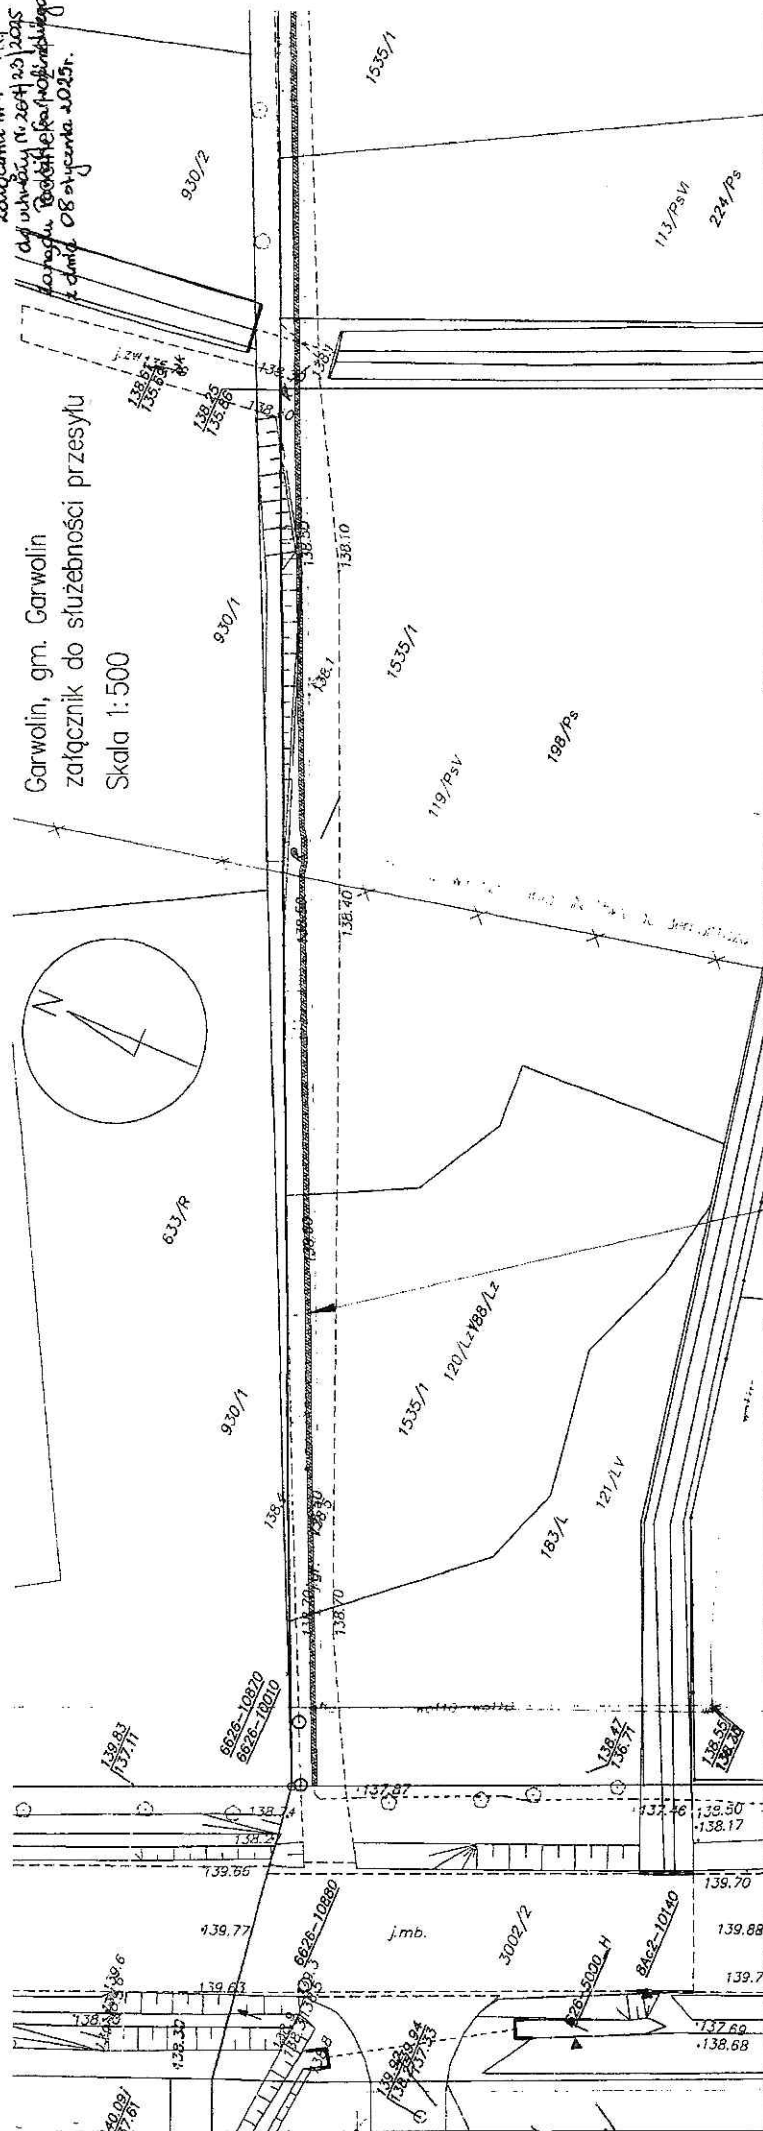

Załącznik mapowy do służebności przesyłu

LEGENDA

- Powierzchnia służebności przesyłu na projektowaną linię kablową SN 15kV wraz z przewodem sterowniczym światłowodowym.
- około 520m długości 0.5m szerokości.
- tażenie około 260 m2 terenu służebności przesyłu na działce nr 1535/1 (pow.

LEGENDA

projektowana linia kablowa SN 15kV (ilość równoległych odcinków linii)
z równoległym przewodem sterowniczym światłowodowym

STAROSTA

Iwona Kurowska

