

MIEJSCOWY PLAN ZAGOSPODAROWANIA PRZESTRZENNEGO DLA CZĘŚCI OBSZARU KONSTANTYNOWA ŁÓDZKIEGO

RYSUNEK PLANU

Załącznik Nr 1


do Uchwały Nr

Rady Miejskiej w Konstancynie Łódzkim z dnia

0 5 10 15 20 25 m



SKALA 1:500

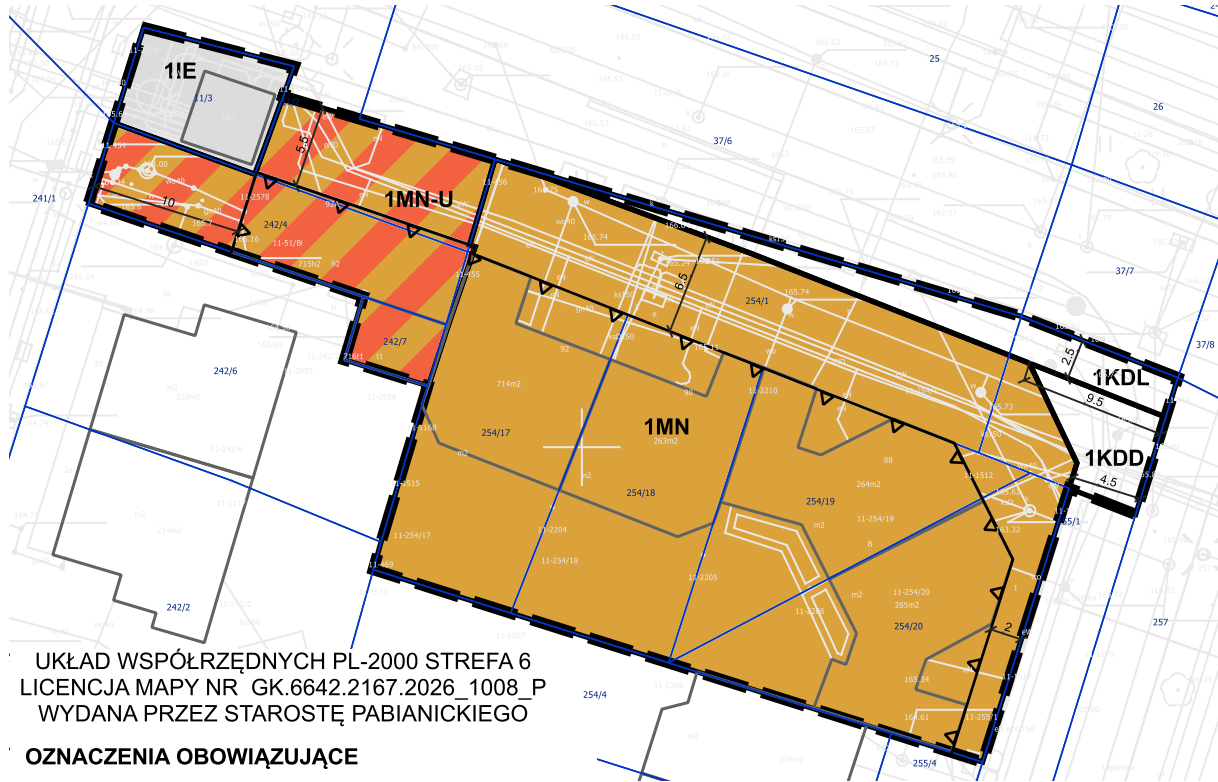

UKŁAD WSPÓŁRZĘDNYCH PL-2000 STREFA 6
LICENCJA MAPY NR GK.6642.2167.2026_1008_P
WYDANA PRZEZ STAROSTĘ PABIANICKIEGO

OZNACZENIA OBOWIĄZUJĄCE

	GRANICA OBSZARU OBJĘTEGO PLANEM MIEJSCOWYM
	LINIE ROZGRANICZAJĄCE TERENY O RÓŻNYM PRZEZNACZENIU LUB RÓŻNYCH ZASADACH ZAGOSPODAROWANIA
	NIEPRZEKRACZALNE LINIE ZABUDOWY
	ZWYMIAROWANIE ELEMENTÓW ZAGOSPODAROWANIA W METRACH
	TEREN ZABUDOWY MIESZKANIOWEJ JEDNORODZINNEJ
	TEREN ZABUDOWY MIESZKANIOWEJ JEDNORODZINNEJ LUB USŁUG
	TEREN DROGI LOKALNEJ
	TEREN DROGI DOJAZDOWEJ
	TEREN ELEKTROENERGETYKI

WYRYS ZE ZMIANY STUDIUM UWARUNKOWAŃ I KIERUNKÓW ZAGOSPODAROWANIA PRZESTRZENNEGO MIASTA KONSTANTYNÓW ŁÓDZKI UCHWAŁA NR XXXVI/293/17 RADY MIEJSKIEJ W KONSTANTYNOWIE ŁÓDZKIM Z DNIA 7 WRZEŚNIA 2017 R.



	GRANICA OBSZARU OBJĘTEGO PLANEM
	TERENY ZABUDOWY MIESZKANIOWEJ JEDNORODZINNEJ
	TERENY ZABUDOWY MIESZKANIOWEJ WIELORODZINNEJ
	TERENY USŁUG Z DOPUSZCZENIEM FUNKCJI MIESZKANIOWEJ
	TERENY USŁUG PUBLICZNYCH
	TERENY USŁUG TURYSTYKI I SPORTU
	TERENY URZĄDZEŃ ZAOPATRCZENIA W CIEPŁO
	TERENY DROG ISTNIEJĄCYCH WRAZ Z KLASĄ DROGI:
	"1" DROGA KLASY LOKALNEJ
	"2" DROGA KLASY GŁÓWNEJ
	"G" DROGA KLASY GŁÓWNEJ
	GRANICE STREF OCHRONY KONSERWATORSKIEJ "B"
	GRANICE STREF OCHRONY ARCHEOLOGICZNEJ "OW"
	OBIEKTY/OBSZARY WPISANE DO GMINNEJ EWIDENCJI ZABYTKÓW
	OBSZARY PRZESTRZENI PUBLICZNYCH
	STREFA POWIERZCHNI OGRANICZAJĄCYCH WYSOKOŚĆ ZABUDOWY I OBIEKTÓW NATURALNYCH W REJONIE PORTU LOTNICZEGO ŁÓDŹ (EPL)

CAŁY OBSZAR OBJĘTY PLANEM ZNAJDUJE SIĘ W ZASIĘGU:
- UDOKUMENTOWANEGO GŁÓWNEGO ZBIORNIKA WÓD PODZIEMNYCH NR 401 "NIECKA ŁÓDZKA"
- POWIERZCHNI OGRANICZAJĄCYCH PRZESZKODY OD LOTNISKA ŁÓDŹ