

Województwo: lubelskie,  
Powiat: chełmski,  
Jednostka ewidencyjna: 060312\_2, Wierzbica  
Obręb: 060312\_2.0024, Wierzbica-Osiedle  
Działka: 199, 162/2

MAPA DO CELÓW PROJEKTOWYCH


SKALA 1:500

Sekcje mapy: 8.152.14.20.4.1; 8.152.14.20.2.3  
NAZWA MIEJSCOWOŚCI: WIERZBICA-OSIEDLE  
Układ współrzędnych prostokątnych płaskich "2000"  
Układ wysokościowy "Kronsztadt 86"

Mapa została wykonana bez ustalenia obciążeń służebnościami gruntowymi wykazanymi w KW  
Kolorem zielonym oznaczono granice obszaru, który był przedmiotem aktualizacji  
Nr zgłoszenia 6640.1938.2022  
Wykonano dn. 29.11.2022

Oświadczam, że niniejszy dokument został opracowany w wyniku prac geodezyjnych i kartograficznych, których rezultaty zawiera operat techniczny pozytywnie zweryfikowany. Jednocześnie informuję, że jestem świadomy odpowiedzialności karnej za złożenie fałszywego oświadczenia.	
Identyfikator zgłoszenia prac geodezyjnych	6640.1938.2022
Organ służby geodezyjnej, który otrzymał zgłoszenie	Starosta Powiatu Chełmskiego
Wykonawca prac geodezyjnych	Geo-Centrum Natalia Pastuszek
Nr oraz data sporządzenia dokumentu zawierającego wynik pozytywnej weryfikacji	Protokół Weryfikacji Nr 6640.1938.2022-16380 z dnia 29.09.2022
Imię i nazwisko oraz nr uprawnień zawodowych kierownika prac	Pastuszek Natalia Nr uprawnień 22758

GEODETA UPRAWNIONY  
inż. Natalia Pastuszek  
Uprawnienia Głównego Geodety Kraju  
Nr 22758  
GEO-CENTRUM  
Natalia Pastuszek  
22-100 Chełm, ul. Obłowska 3/1  
Regon 061416138, NIP 5632195414  
tel. 792 793 663

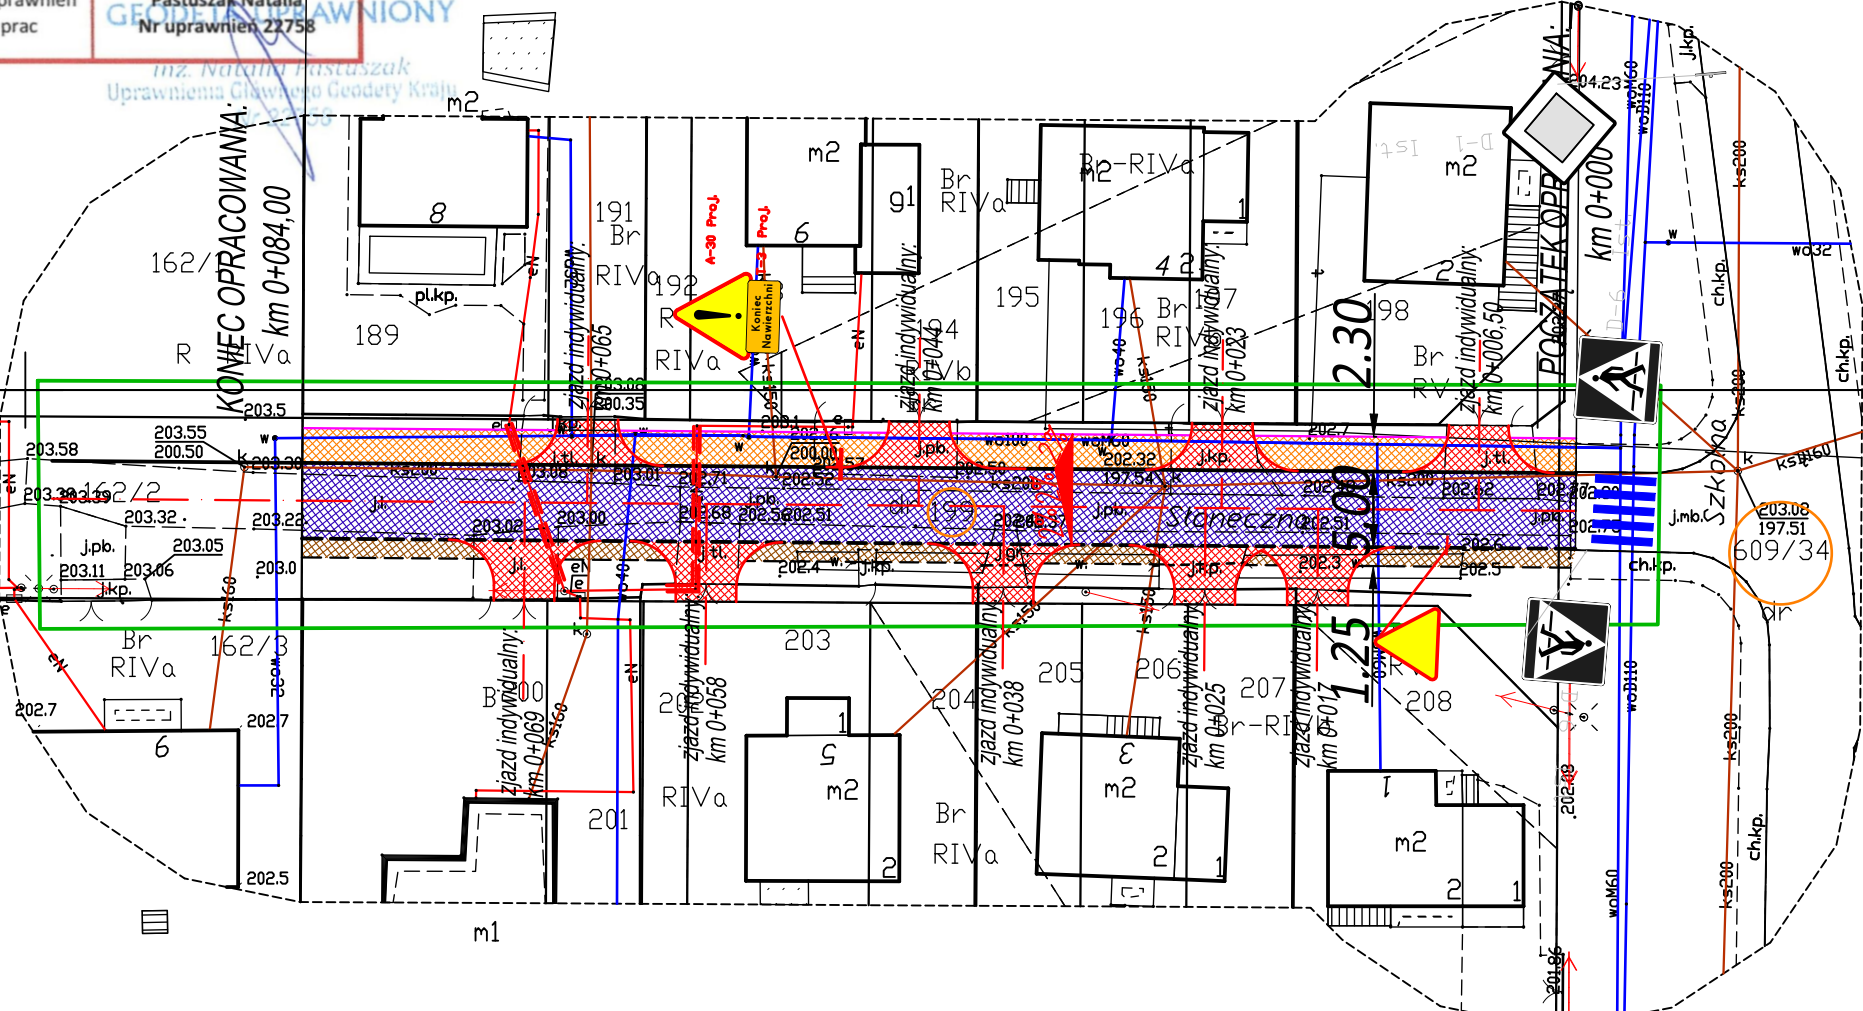

LEGENDA:

- oznakowanie pionowe istniejące
- oznakowanie pionowe projektowane
- oznakowanie poziome istniejące

Tomasz Szokało, Staw Noakowski 84B, 22-413 Nielisz				
INWESTOR: Gmina Wierzbica Wierzbica-Osiedle, ul. Włodawska 1, 22-150 Wierzbica				
TEMAT: "Budowa drogi gminnej nr 115706L - ulicy Słonecznej w m. Wierzbica - Osiedle, gmina Wierzbica."				
Oznakowanie docelowe				
Funkcja	Imię i Nazwisko	Podpis	Numer uprawnień	SKALA 1:500
Projektant:	Tomasz Szokało		LUB/0132/PWOD/18	DATA XII 2022
				RYS. 2