

Województwo: lubelskie,
Powiat: chełmski,
Jednostka ewidencyjna: 060312_2, Wierzbica
Obręb: 060312_2.0024, Wierzbica-Osiedle
Działka: 199, 162/2

MAPA DO CELÓW PROJEKTOWYCH

SKALA 1:500

Sekcje mapy: 8.152.14.20.4.1; 8.152.14.20.2.3

NAZWA MIEJSCOWOŚCI: WIERZBICA-OSIEDLE

Układ współrzędnych prostokątnych płaskich "2000"

Układ wysokościowy "Kronsztadt 86"

Mapa została wykonana bez ustalenia obciążeń służebnościami gruntowymi wykazanymi w KW

Kolorem zielonym oznaczono granice obszaru, który był przedmiotem aktualizacji

Nr zgłoszenia 6640.1938.2022

Wykonano dn. 29.11.2022

Oświadczam, że niniejszy dokument został opracowany w wyniku prac geodezyjnych i kartograficznych, których rezultaty zawiera operat techniczny pozytywnie zweryfikowany. Jednocześnie informuję, że jestem świadomy odpowiedzialności karnej za złożenie fałszywego oświadczenia.

Identyfikator zgłoszenia prac geodezyjnych: 6640.1938.2022

Organ służby geodezyjnej, który otrzymał zgłoszenie: Starosta Powiatu Chełmskiego

Wykonawca prac geodezyjnych: Geo-Centrum Natalia Pastuszek

Nr oraz data sporządzenia dokumentu zawierającego wynik pozytywnej weryfikacji: Protokół Weryfikacji Nr 6640.1938.2022-16380 z dnia 29.09.2022


Imię i nazwisko oraz nr uprawnień zawodowych kierownika prac: Pastuszek Natalia Nr uprawnień 22758

GEODETA UPRAWNIONY

inż. Natalia Pastuszek
Uprawnienia Głównego Geodety Kraju
Nr 22758

GEO-CENTRUM
Natalia Pastuszek

22-100 Chełm, ul. Obłowska 3/1
Regon 061416138, NIP 5632195414
tel. 792 793 663

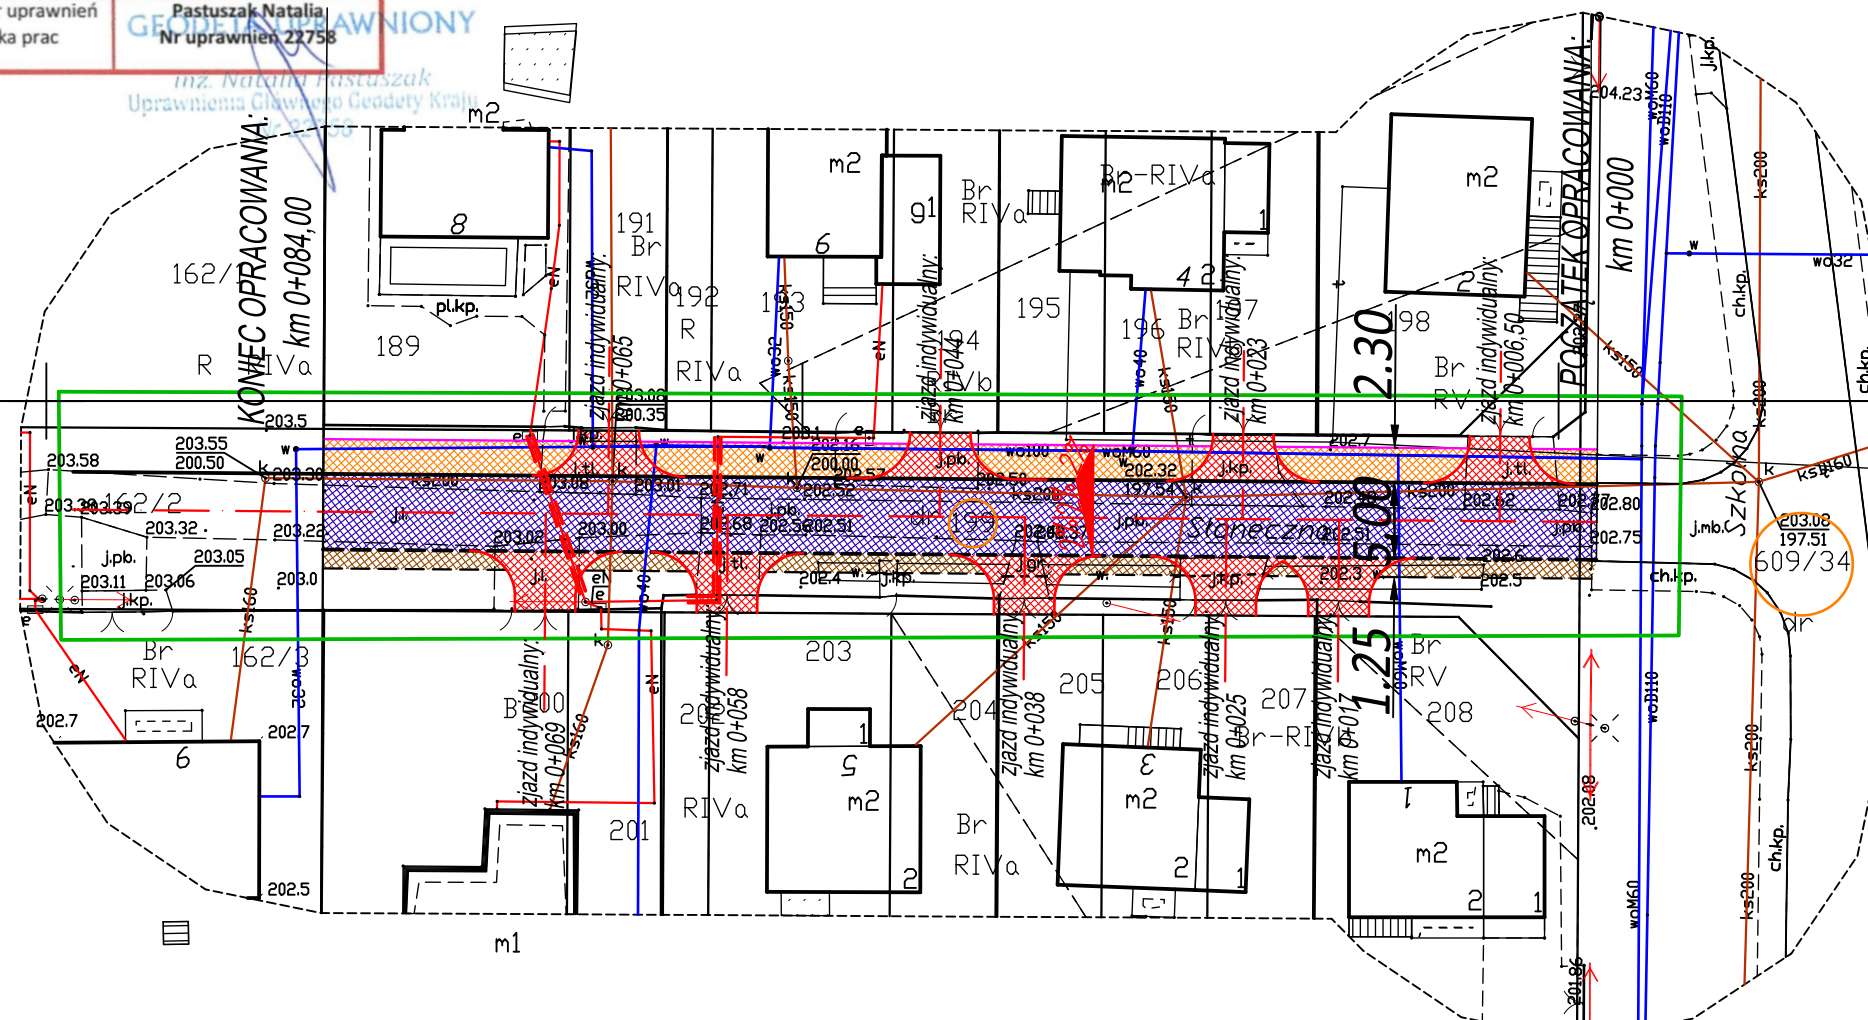

LEGENDA:

- granice działek
- pas drogowy
- nawierzchnia asfaltowa
- nawierzchnia zjazdu
- nawierzchnia chodników
- pobocza utwardzone kruszywem
- krawęż drogi gminnej
- rury osłonowe na sieci PGE

Tomasz Szokało, Staw Noakowski 84B, 22-413 Nielisz

INWESTOR: Gmina Wierzbica
Wierzbica-Osiedle, ul. Włodawska 1, 22-150 Wierzbica

TEMAT:
"Budowa drogi gminnej nr 115706L - ulicy Słonecznej
w m. Wierzbica - Osiedle, gmina Wierzbica."

Plan Sytuacyjny

Funkcja	Imię i Nazwisko	Podpis	Numer uprawnień	SKALA 1:500
Projektant:	Tomasz Szokało		LUB/0132/PWOD/18	DATA XII 2022
Sprawdzający:	Robert Gier		LUB/0267/PWBD/20	RYS. 2