



przekrój normalny nr 1
od km 0+000 do km 0+084,00

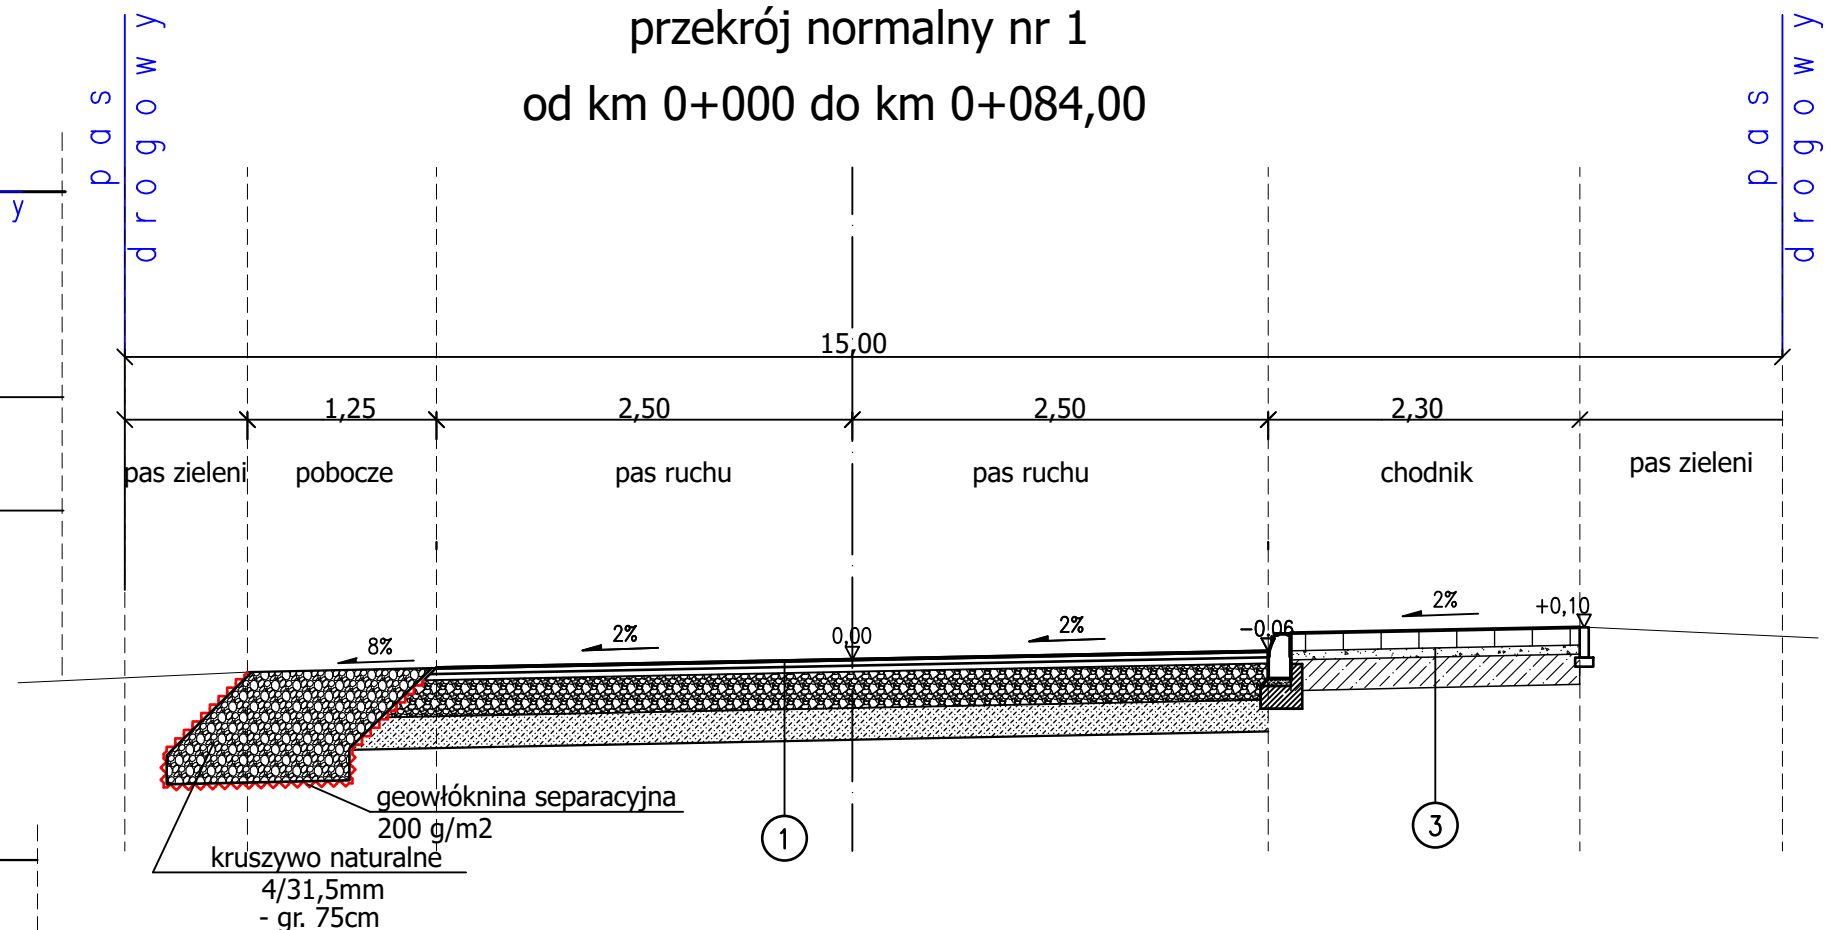

Uwaga:
- nawierzchnie frezowane i warstwę profilującą skropić emulsją asfaltową w ilości 0,5 kg/m²,
- warstwę wiążącą skropić emulsją asfaltową w ilości 0,3 kg/m².

Szczegół "A"

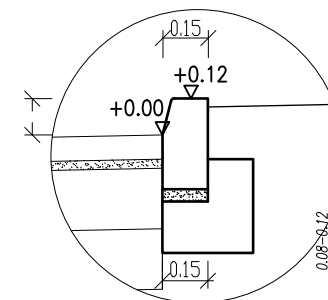

Proj. konstrukcja nawierzchni drogi gminnej

w-wa ścierna z AC11S 50/70	4 cm
w-wa wiążąca z AC16W 50/70	5 cm
kruszywo niezwiązane C90/3 0/31,5	20 cm
podbudowa pomocnicza z kruszywa	
związanego spoiwem o C 5/6	20 cm
piasek stabilizowany mechanicznie	10 cm
istniejące podłoże gruntowe	

Proj. konstrukcja nawierzchni zjazdów indywidualnych

kostka betonowa szara	8 cm
podsyпка cementowo-piaskowa 1:4	3 cm
kruszywo niezwiązane C90/3 0/31,5	20 cm
podbudowa pomocnicza z kruszywa	
związanego spoiwem o C 5/6	20 cm
piasek stabilizowany mechanicznie	10 cm
istniejące podłoże gruntowe	

Proj. konstrukcja chodnika

kostka betonowa - kolorowa	6 cm
podsyпка cementowo-piask.	3 cm
kruszywo łamane C 90/3 0/31,5mm	10 cm
stabilizacja kruszywa cementem C 3/4	10 cm
piasek stabilizowany mechanicznie	10 cm
istniejące podłoże gruntowe	

Tomasz Szokało, Staw Noakowski 84B, 22-413 Nielisz				
INWESTOR: Gmina Wierzbica Wierzbica-Osiedle, ul. Włodawska 1, 22-150 Wierzbica				
TEMAT: "Budowa drogi gminnej nr 115706L - ulica Słoneczna w m. Wierzbica - Osiedle, gmina Wierzbica."				
Przekroje charakterystyczne				
Funkcja	Imię i Nazwisko	Podpis	Numer uprawnień	SKALA 1:50
Projektant:	Tomasz Szokało		LUB/0132/PWOD/18	DATA XII 2022
Sprawdzający:	Robert Gler		LUB/0267/PWBD/20	rys. 3