




PRZEKRÓJ NORMALNY
poszerzenie jezdni do 5,5 m + ścieżki rowerowe

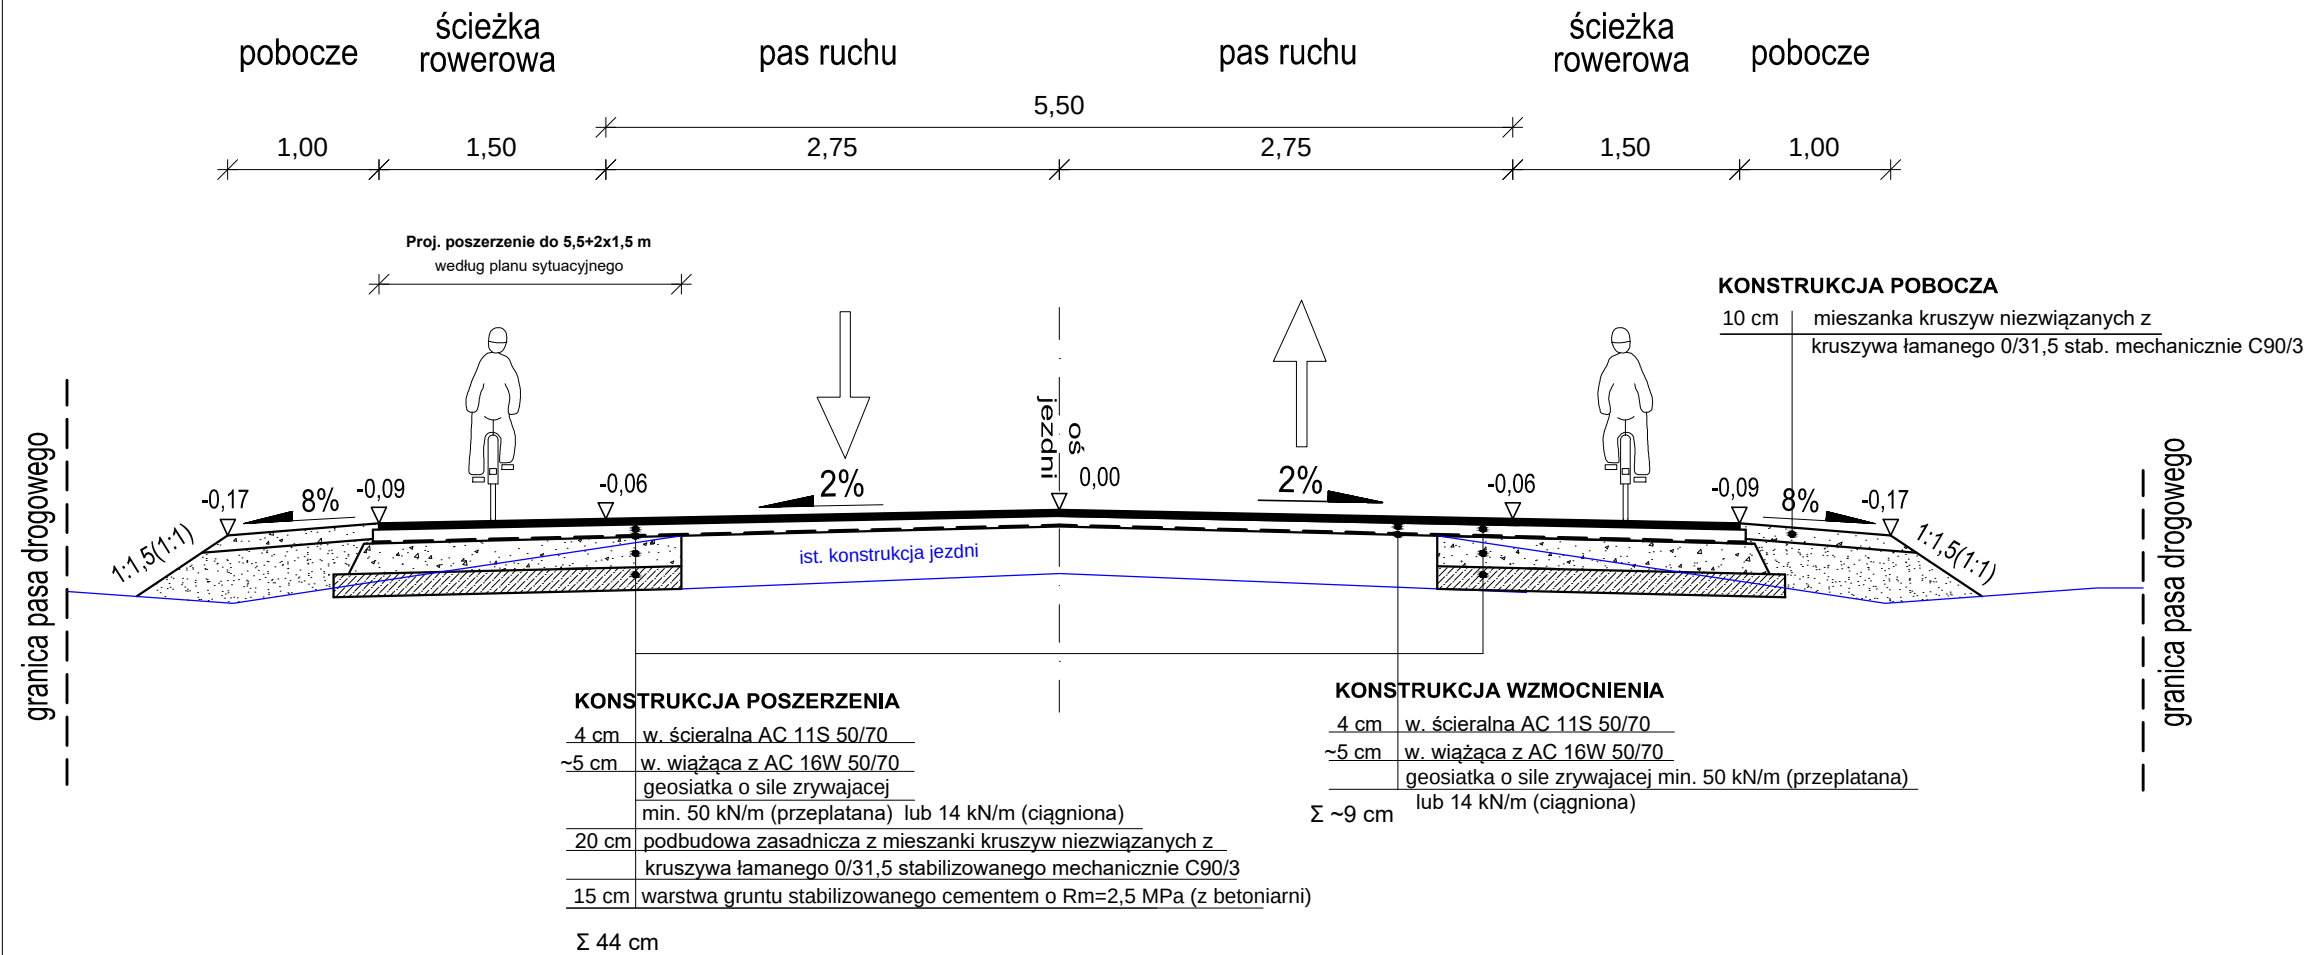


PRZEKRÓJ NORMALNY
poszerzenie do 5,5 m + droga dla pieszych i rowerów

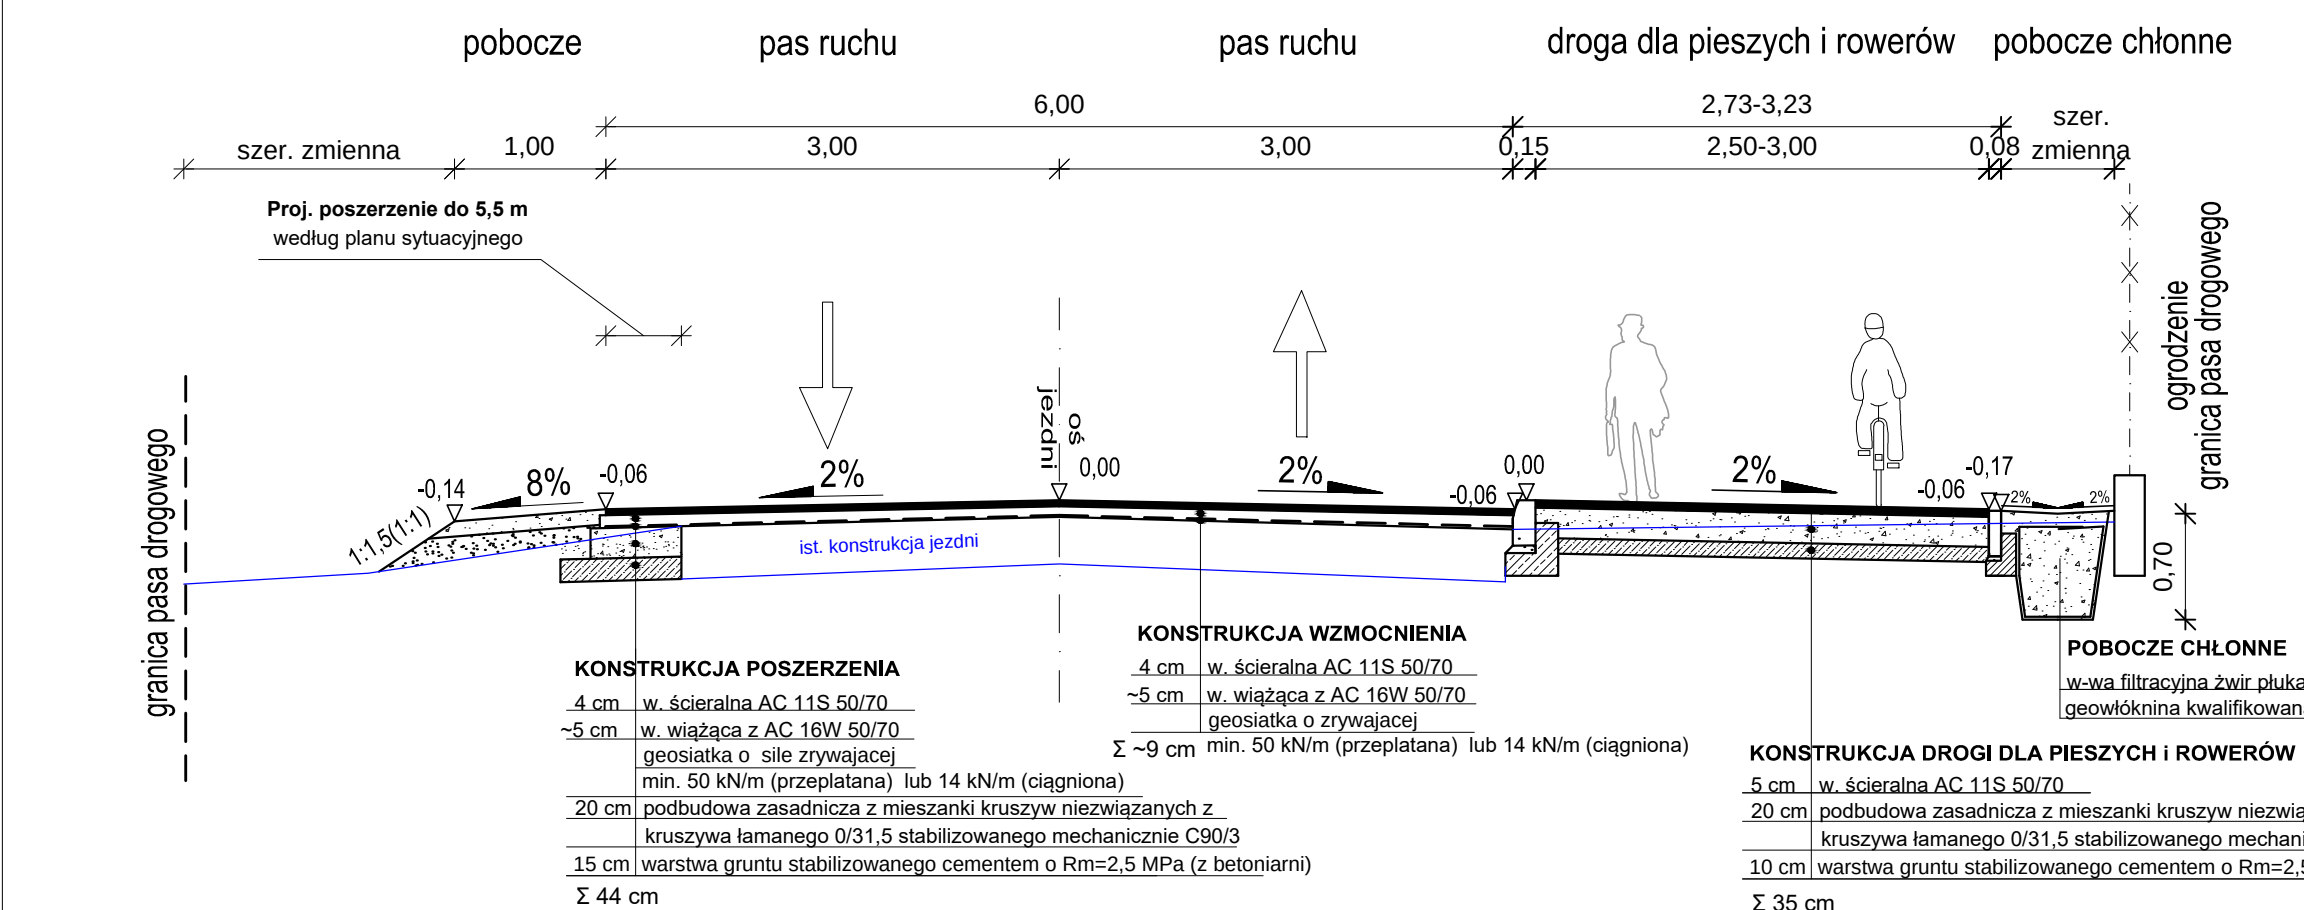


PRZEKRÓJ NORMALNY
zatoka parkingowa

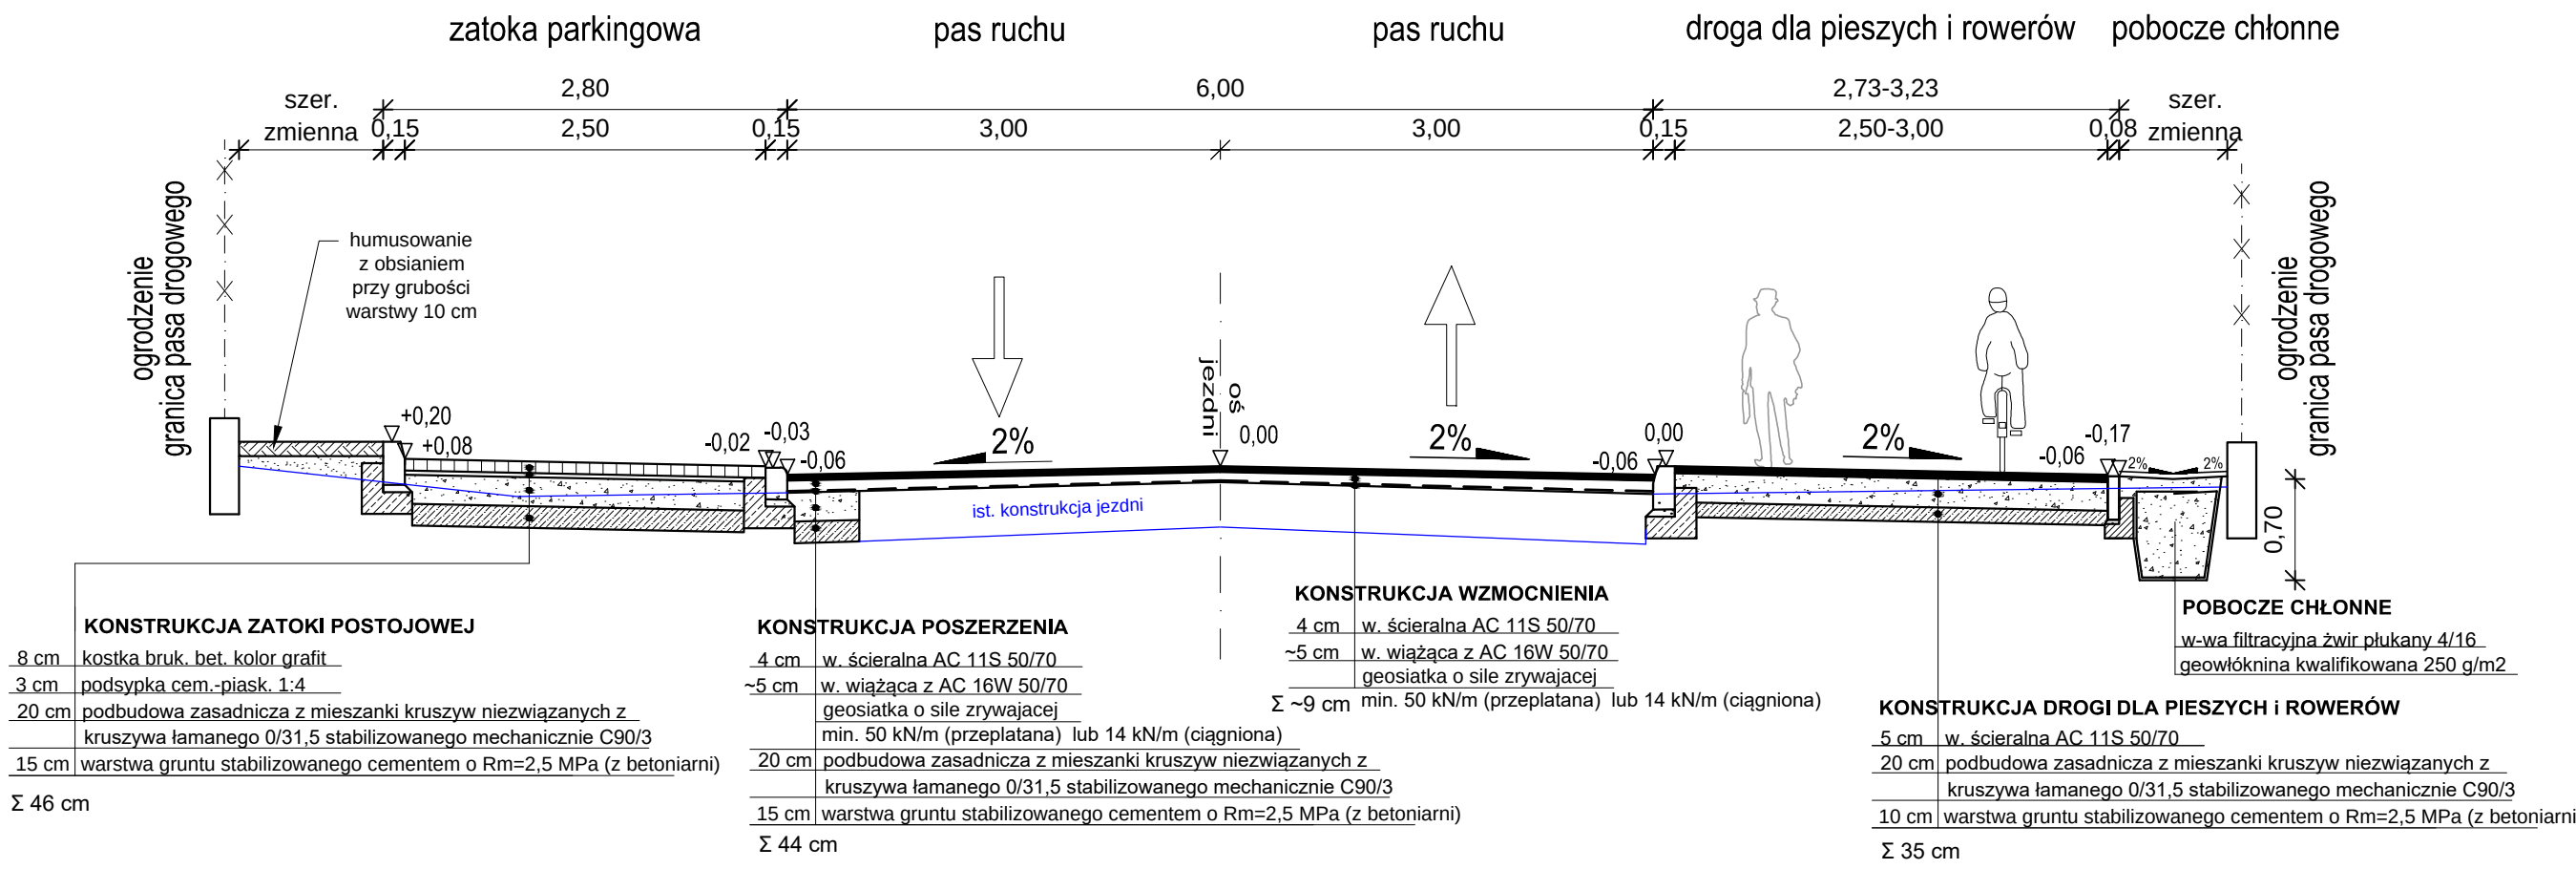

PRZEKRÓJ NORMALNY
zatoka parkingowa

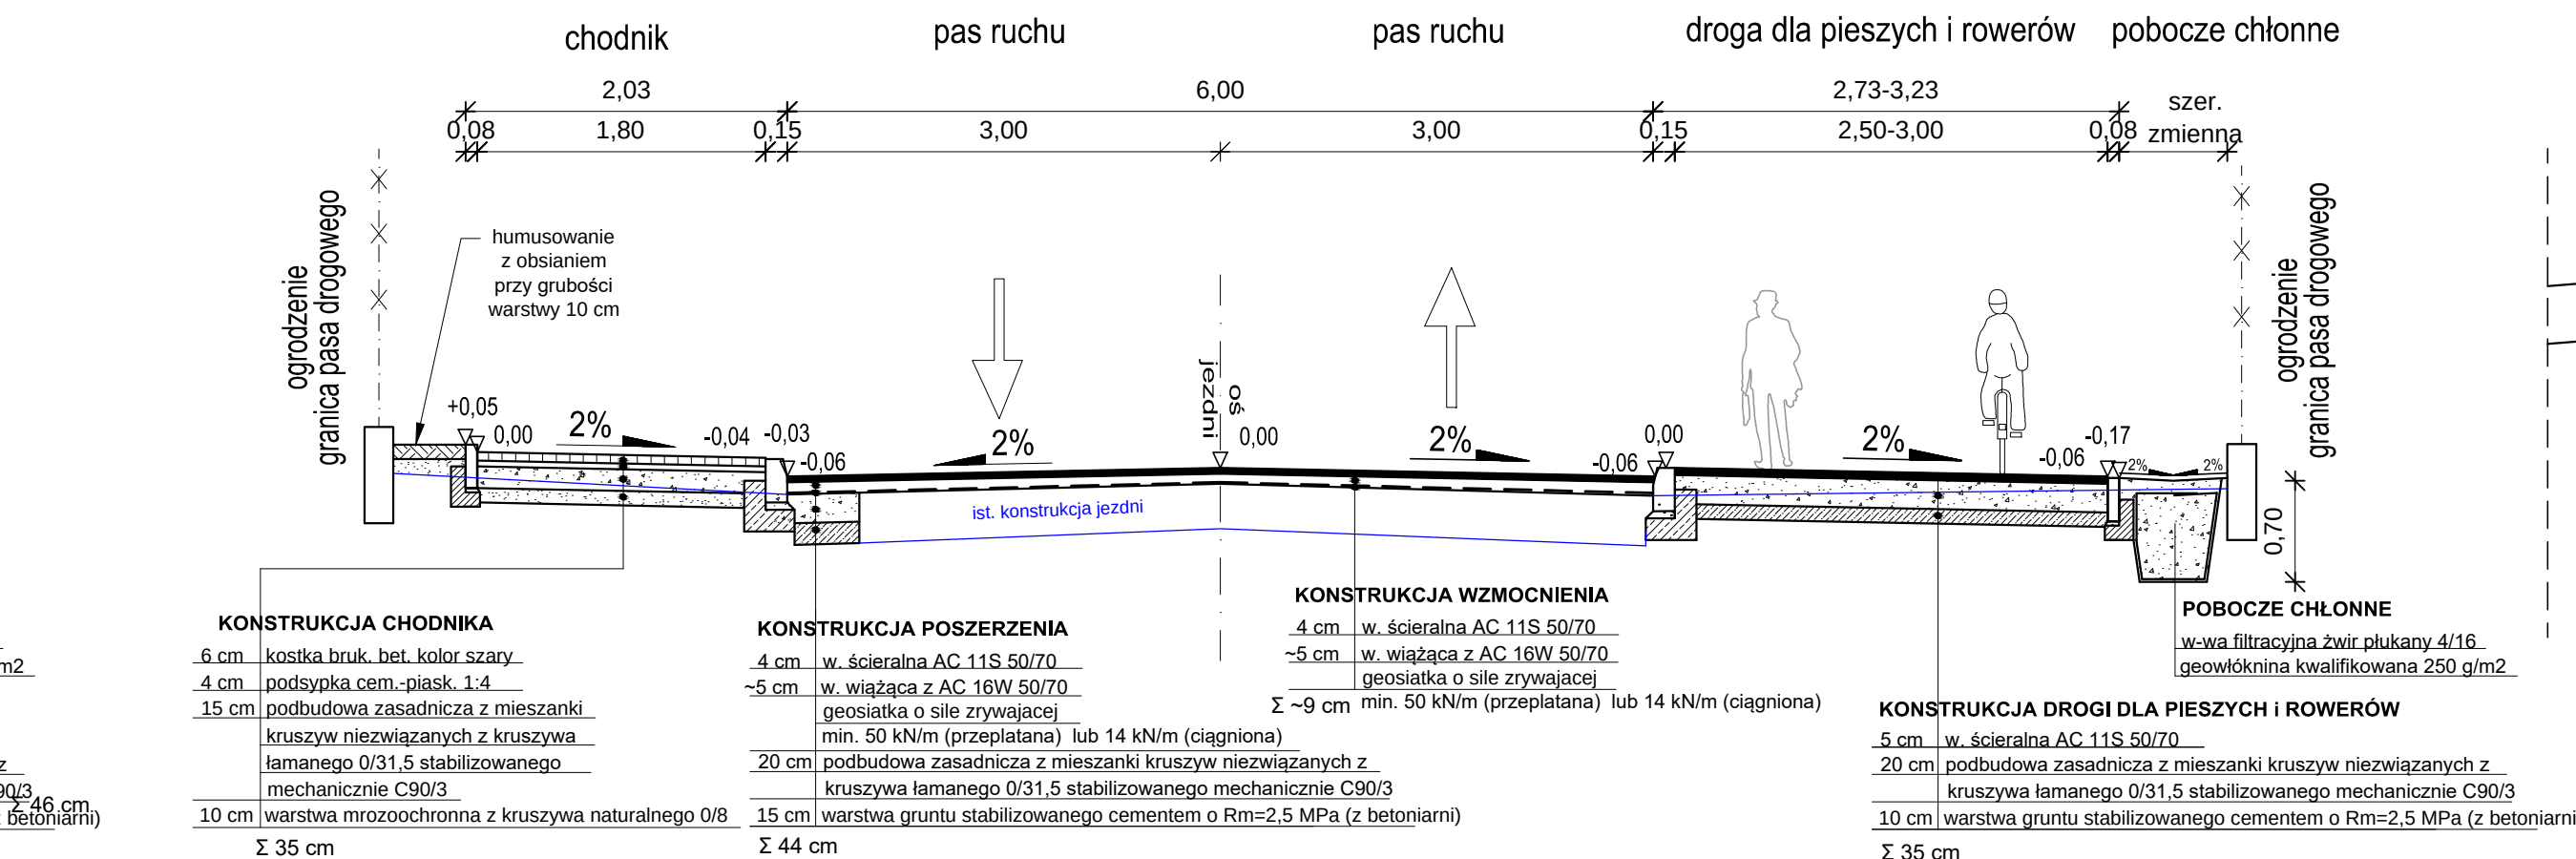


PRZEKRÓJ NORMALNY
poszerzenie do 5,5 m + droga dla pieszych i rowerów

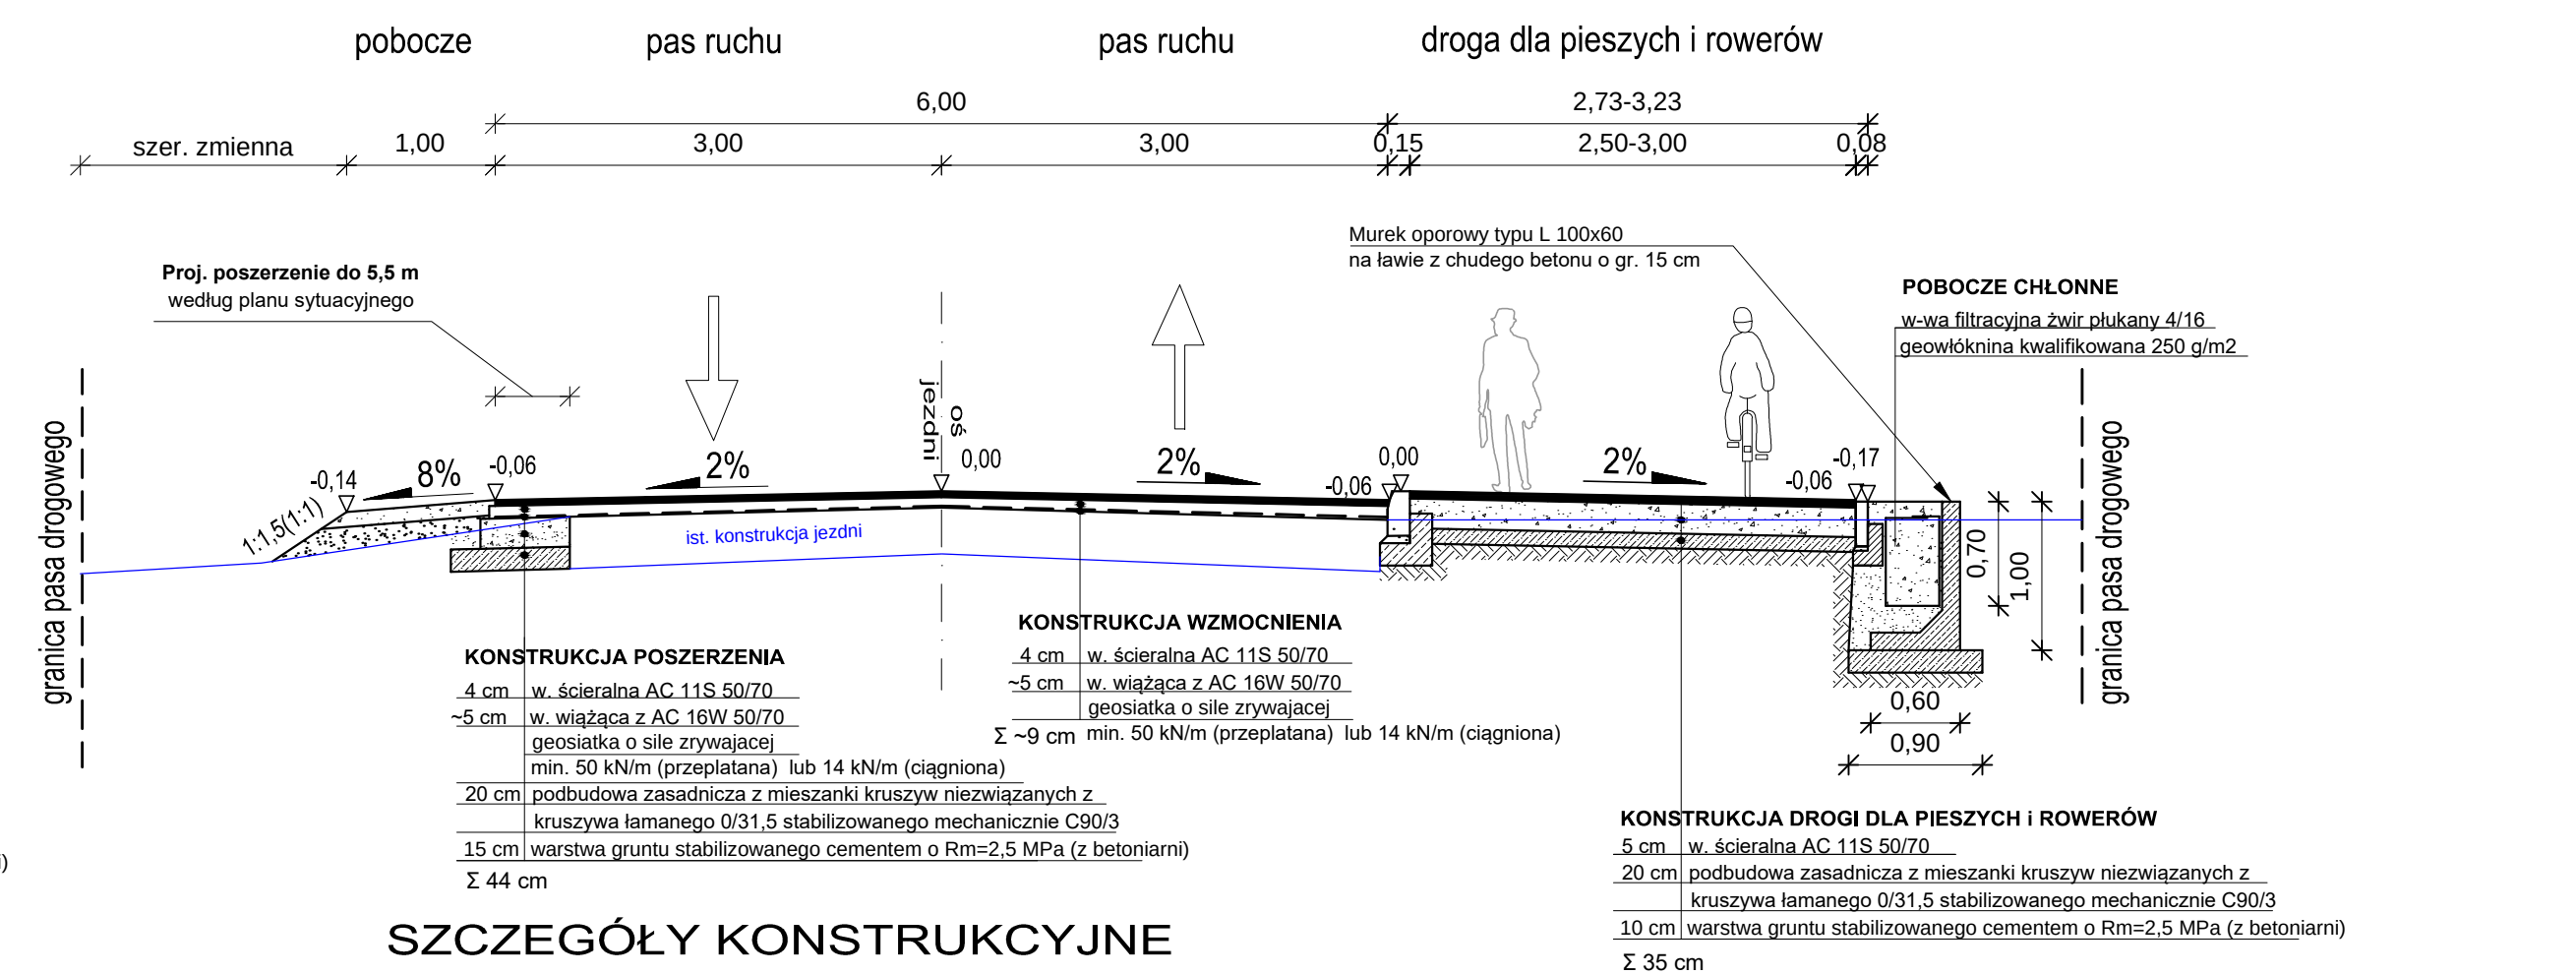


SZCZEGÓŁY KONSTRUKCYJNE
skala 1:25


Szczegóły odsadзки

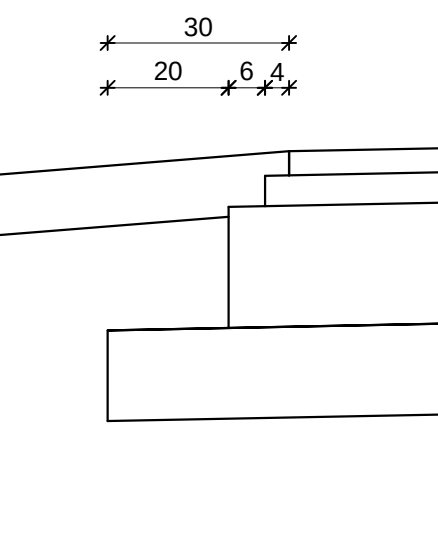

Szczegół krawężnika 15X30

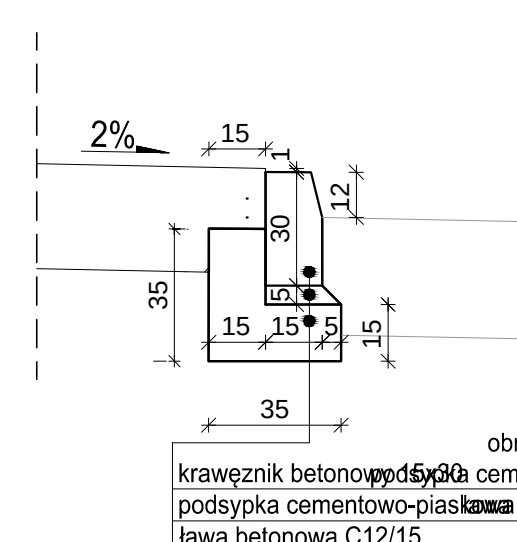

Szczegół obrzeża betonowego 8x30

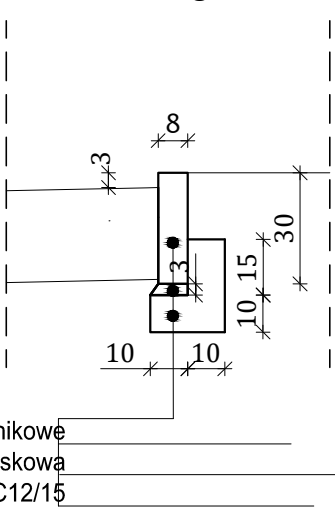

INWESTOR: ZARZĄD POWIATU ŁOSICKIEGO ul. Narutowicza 6 08-200 Łosice		JEDNOSTKA PROJEKTOWANIA:  Projekt Biuro Projektów Drogowych Piotr Szydłowski ul. Krzyżówki 3 lok. U3 03-193 Warszawa tel. 506-426-712 e-mail: biuro@tmpprojekt.pl	
NAZWA OBIEKTU BUDOWLANEGO: Przebudowa ciągu drogowego nr 2007W Kózki - Serpelicie - Borsuki - gr. woj. (Janów Podlaski)			
ADRES: woj. mazowieckie, powiat łosicki, gmina Sarnaki			
STADIUM: OPRACOWANIE DO ZGŁOSZENIA ROBÓT BUDOWLANYCH		BRANŻA: DROGOWA	
TYTUŁ RYSUNKU: PRZEKROJE NORMALNE			SKALA: 1:50
STANOWISKO: Projektant	IMIE I NAZWISKO: mgr inż. Tomasz Mikołajuk	SPECJALNOŚĆ: Drogowa	NR UPRAWNIENI: LUB/0017/POOD/12
DATA: LUTY 2023			NR RYSUNKU: 3