




MIEJSCOWY PLAN ZAGOSPODAROWANIA PRZESTRZENNEGO W POSZCZEGÓLNYCH OBREMBACH GMINY GÓRZNO - SEKCJA B

ZAŁĄCZNIK NR 3

SKALA 1:1000

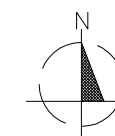


układ współrzędnych: PL-2000 strefa 7

źródło pochodzenia użytego materiału
państwowego zasobu geodezyjnego
i kartograficznego: Starosta Powiatu
Garwolińskiego

LEGENDA

- granica obszaru objętego planem miejscowym
- linia rozgraniczająca tereny o różnym przeznaczeniu lub różnych zasadach zagospodarowania
- nieprzekraczalna linia zabudowy

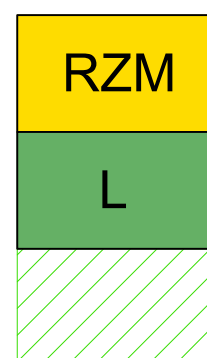


teren zabudowy zagrodowej

teren lasu

strefa ograniczonych możliwości
lokalizacji budynków

25.0
wymiary w metrach

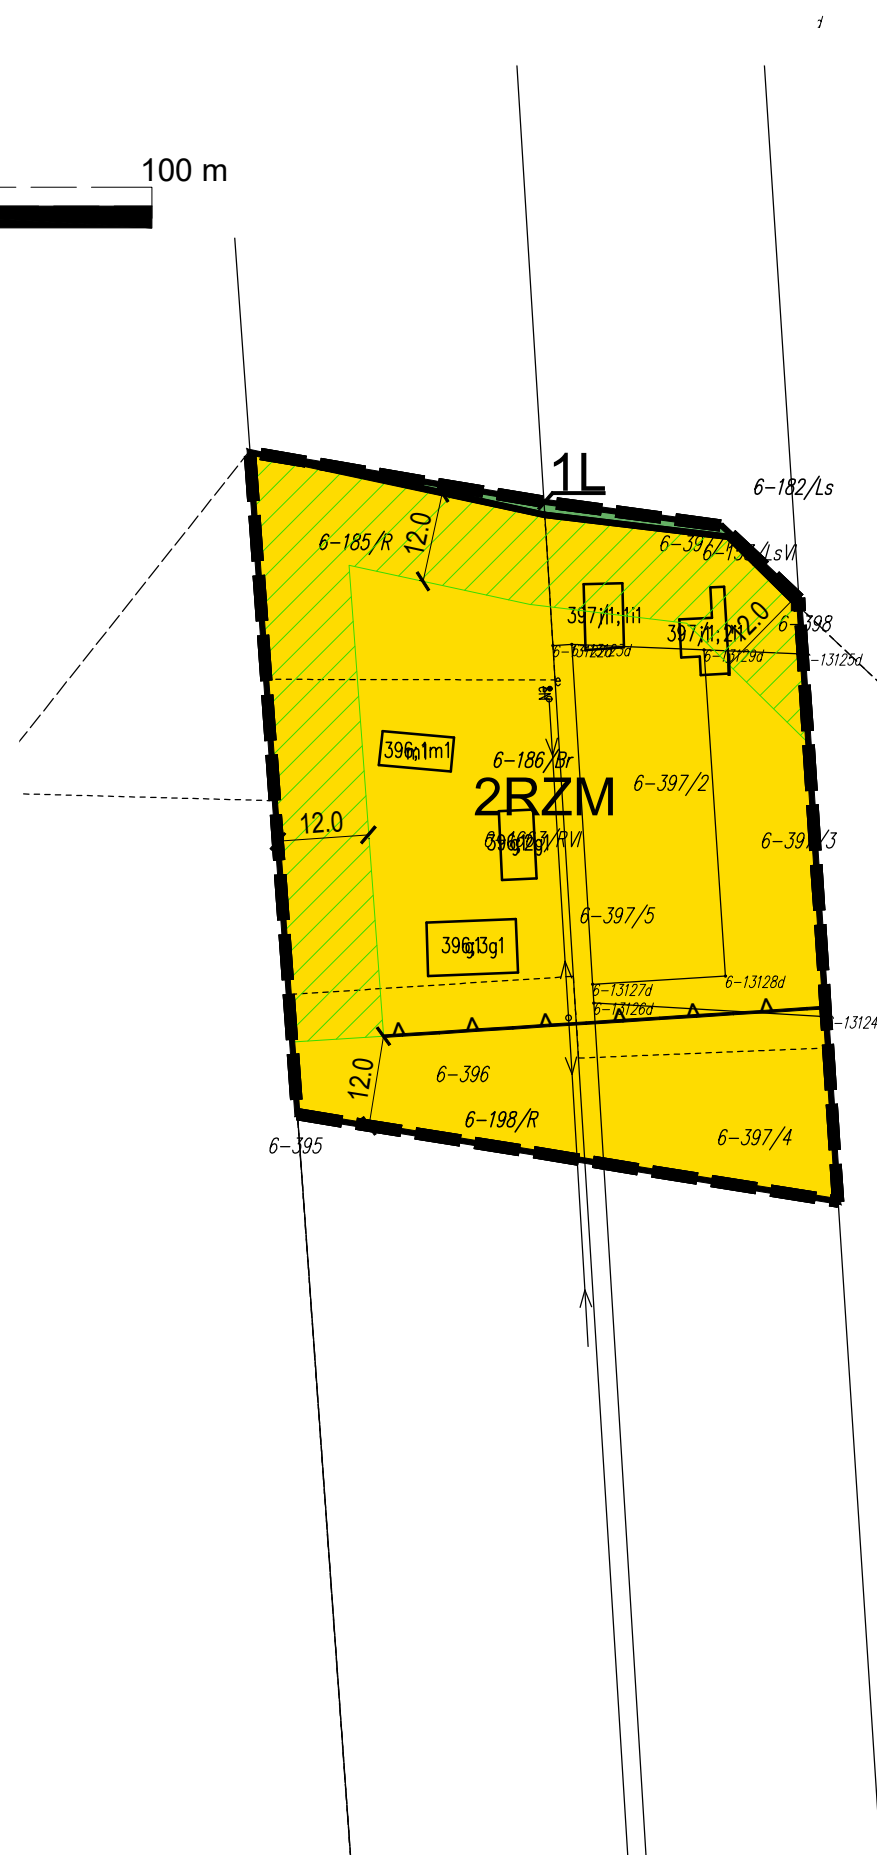

WYRYS ZE STUDIU UWARUNKOWAŃ I
KIERUNKÓW ZAGOSPODAROWANIA
PRZESTRZENNEGO GMINY GÓRZNO



OZNACZENIA

PRZEZNACZENIE TERENÓW

- RM - tereny zabudowy zagrodowej
- PG - tereny eksploatacji złóż
- ZL - tereny lasów

ŚRODOWISKO PRZYRODNICZE

- korytarz ekologiczny lokalny
- cieki wodne

POZOSTAŁE OZNACZENIA

- strefa zieleni izolacyjnej
- granica obszaru objętego planem miejscowym