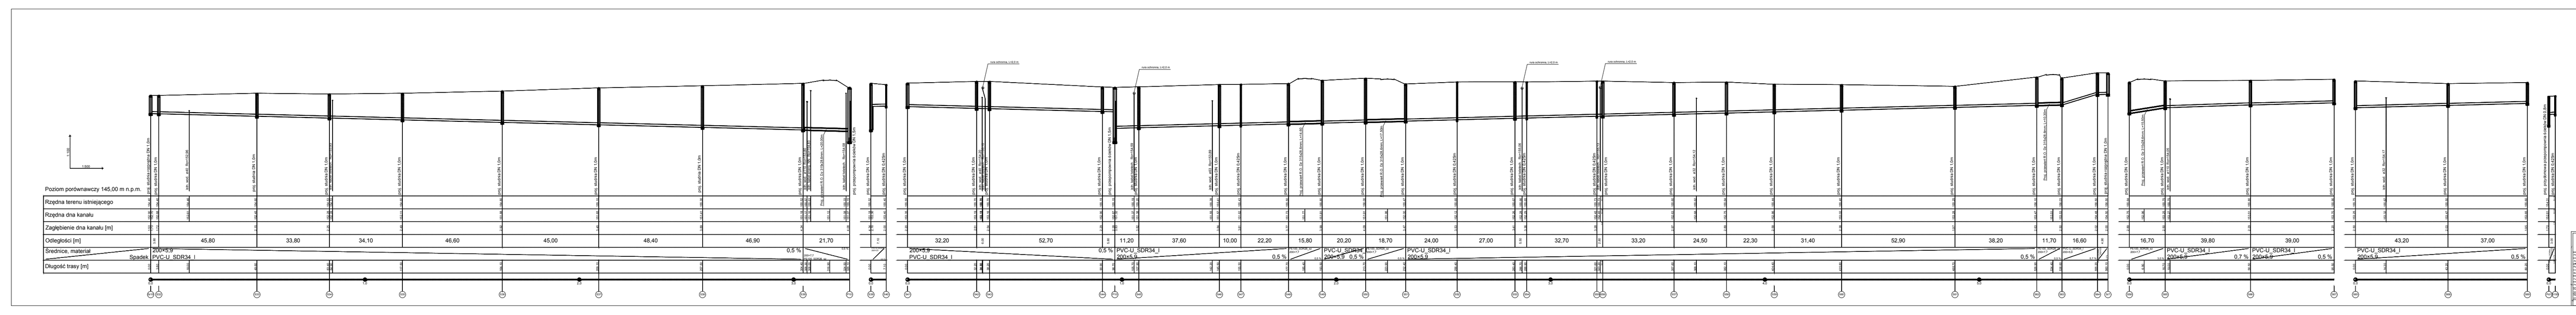

Instech Zakład Techniki Sanitarnej				
Projekt	BUDOWA SIECI KANALIZACJI SANITARNEJ WRAZ Z PRZYŁĄCZAMI			
Adres obiektu	MOŚCIBRODY, BORKI KOSIORKI, WIŚNIEW KOLONIA, WIŚNIEW, GM. WIŚNIEW			
Rysunek	PROFIL PODŁUŻNY SIECI KANALIZACJI SANITARNEJ			
Branża	SANITARNA		SKALA	
Funkcja	Imię i nazwisko	Nr uprawnień	Podpis	Nr rysunku
Projektant	mgr inż. PAWEŁ BOBROWSKI	MAZ/0201/POOS/07		19
Projektant sprawdzający	**mgr inż. PAWEŁ RĘDZIŃSKI**	MAZ/0428/POOS/09		
Asystent projektanta	inż. MATEUSZ KANIA	-------------------		
PRAWA AUTORSKIE ZASTRZEŻONE			Data: 04.2018 r.	Strona: 43

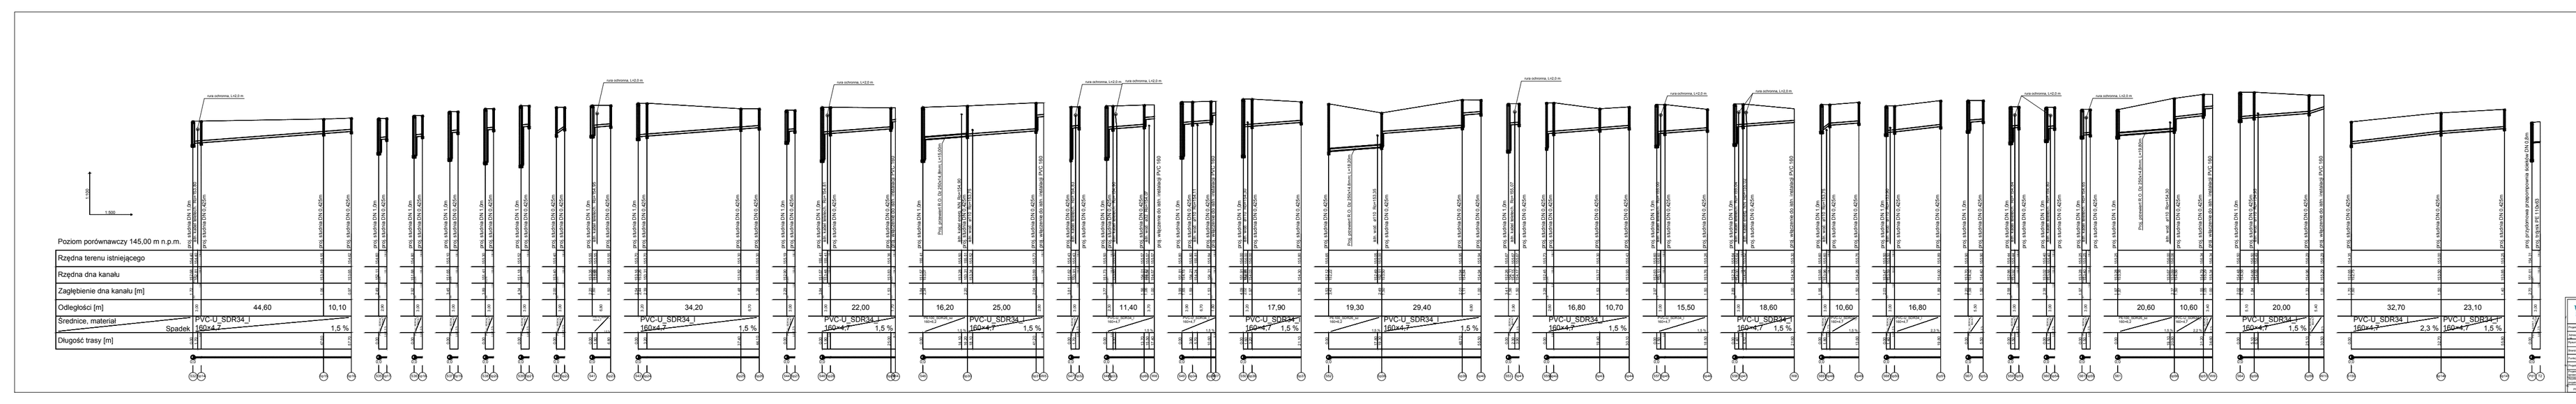

Instech Zakład Techniki Sanitarnej				
Projekt	BUDOWA SIECI KANALIZACJI SANITARNEJ WRAZ Z PRZYŁĄCZAMI			
Adres obiektu	MOŚCIBRODY, BORKI KOSIORKI, WIŚNIEW KOLONIA, WIŚNIEW, GM. WIŚNIEW			
Rysunek	PROFIL PODŁUŻNY PRZYŁĄCZY KANALIZACJI SANITARNEJ			
Branża	SANITARNA		SKALA	
Funkcja	Imię i nazwisko	Nr uprawnień	Podpis	Nr rysunku
Projektant	mgr inż. PAWEŁ BOBROWSKI	MAZ/0201/POOS/07		31
Projektant sprawdzający	**mgr inż. PAWEŁ RĘDZIŃSKI**	MAZ/0428/POOS/09		
Asystent projektanta	inż. MATEUSZ KANIA	-------------------		
PRAWA AUTORSKIE ZASTRZEŻONE			Data: 04.2018 r.	Strona: 55

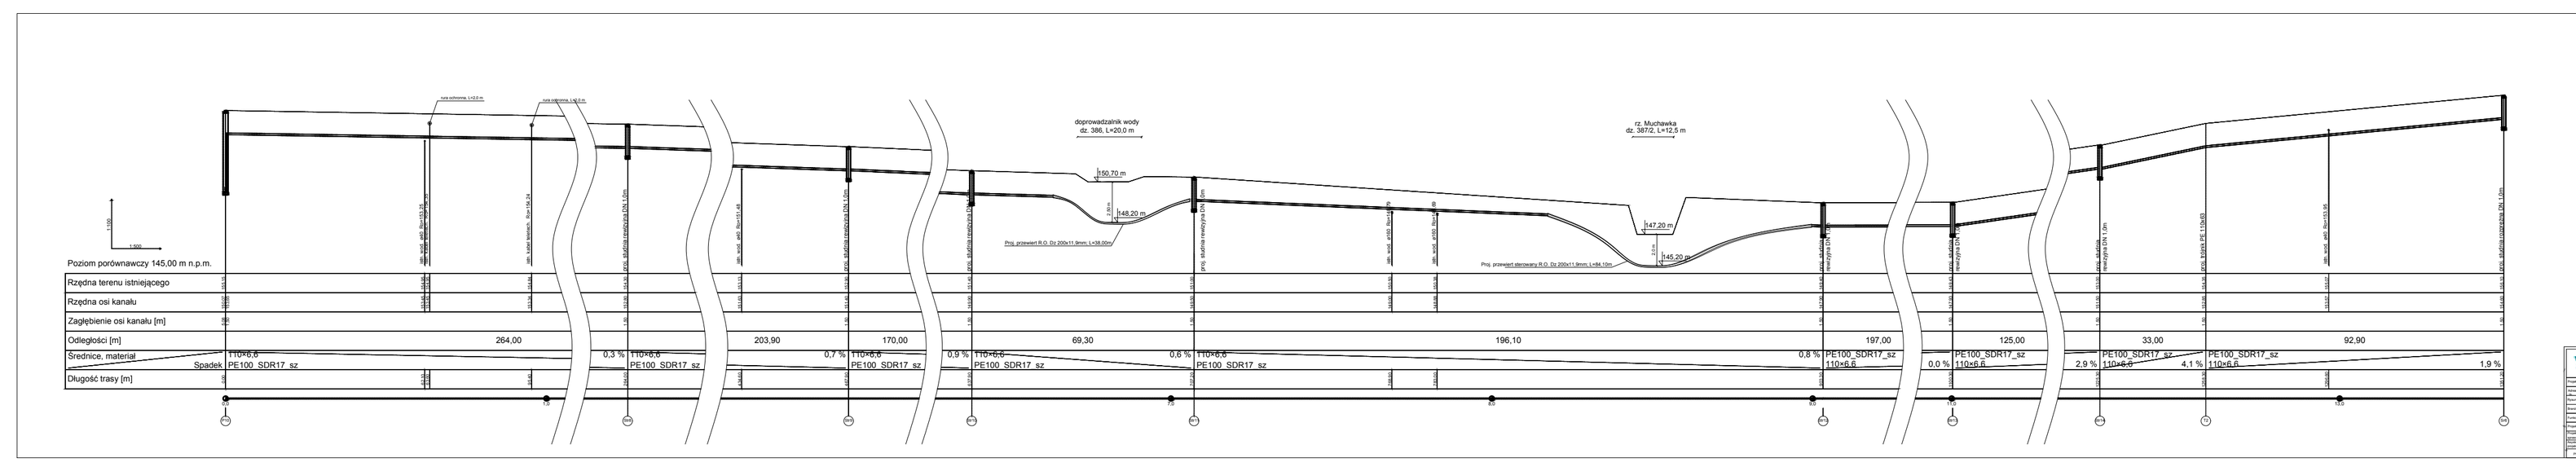

Instech Zakład Techniki Sanitarnej				
Projekt	BUDOWA SIECI KANALIZACJI SANITARNEJ WRAZ Z PRZYŁĄCZAMI			
Adres obiektu	MOŚCIBRODY, BORKI KOSIORKI, WIŚNIEW KOLONIA, WIŚNIEW, GM. WIŚNIEW			
Rysunek	PROFIL PODŁUŻNY KANAŁU TŁOCZNEGO			
Branża	SANITARNA		SKALA	
Funkcja	Imię i nazwisko	Nr uprawnień	Podpis	Nr rysunku
Projektant	mgr inż. PAWEŁ BOBROWSKI	MAZ/0201/POOS/07		43
Projektant sprawdzający	**mgr inż. PAWEŁ RĘDZIŃSKI**	MAZ/0428/POOS/09		
Asystent projektanta	inż. MATEUSZ KANIA	-------------------		
PRAWA AUTORSKIE ZASTRZEŻONE			Data: 04.2018 r.	Strona: 67