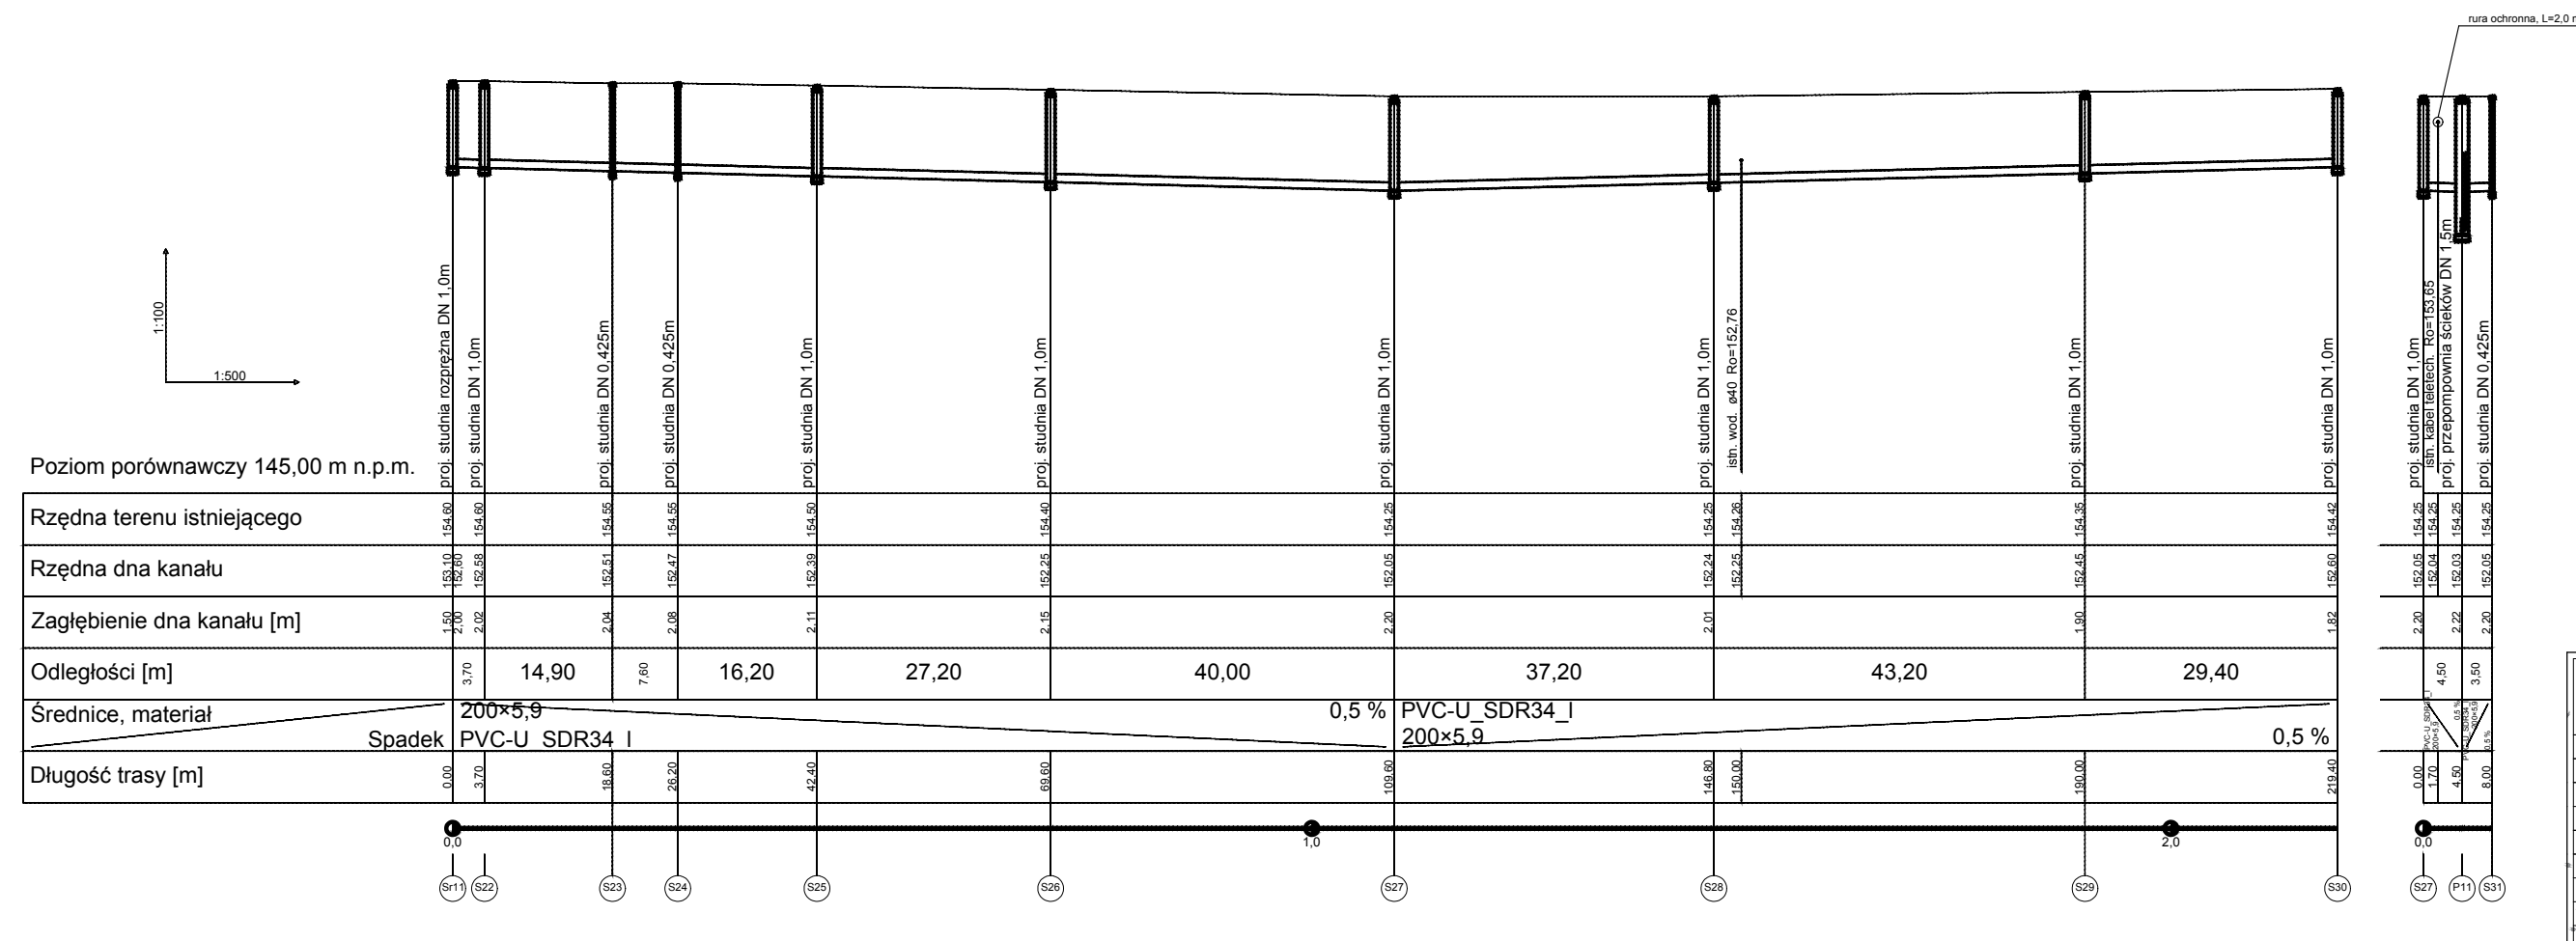

Projekt	BUDOWA SIECI KANALIZACJI SANITARNEJ WRAZ Z PRZYŁĄCZAMI			
Adres obiektu	MOŚCIBRODY, BORKI KOSIORKI, WIŚNIEW KOLONIA, WIŚNIEW, GM. WIŚNIEW			
Rysunek	PROFIL PODŁUŻNY SIECI KANALIZACJI SANITARNEJ			
Branża	SANITARNA		SKALA	
Funkcja	Imię i nazwisko	Nr uprawnień	Podpis	Nr rysunku
Projektant	mgr inż. PAWEŁ BOBROWSKI	MAZ/0201/POOS/07		20
Projektant sprawdzający	mgr inż. PAWEŁ RĘDZIŃSKI	MAZ/0428/POOS/09		
Asystent projektanta	inż. MATEUSZ KANIA	--------------------		
PRAWA AUTORSKIE ZASTRZEŻONE			Data: 04.2018 r.	Strona: 44

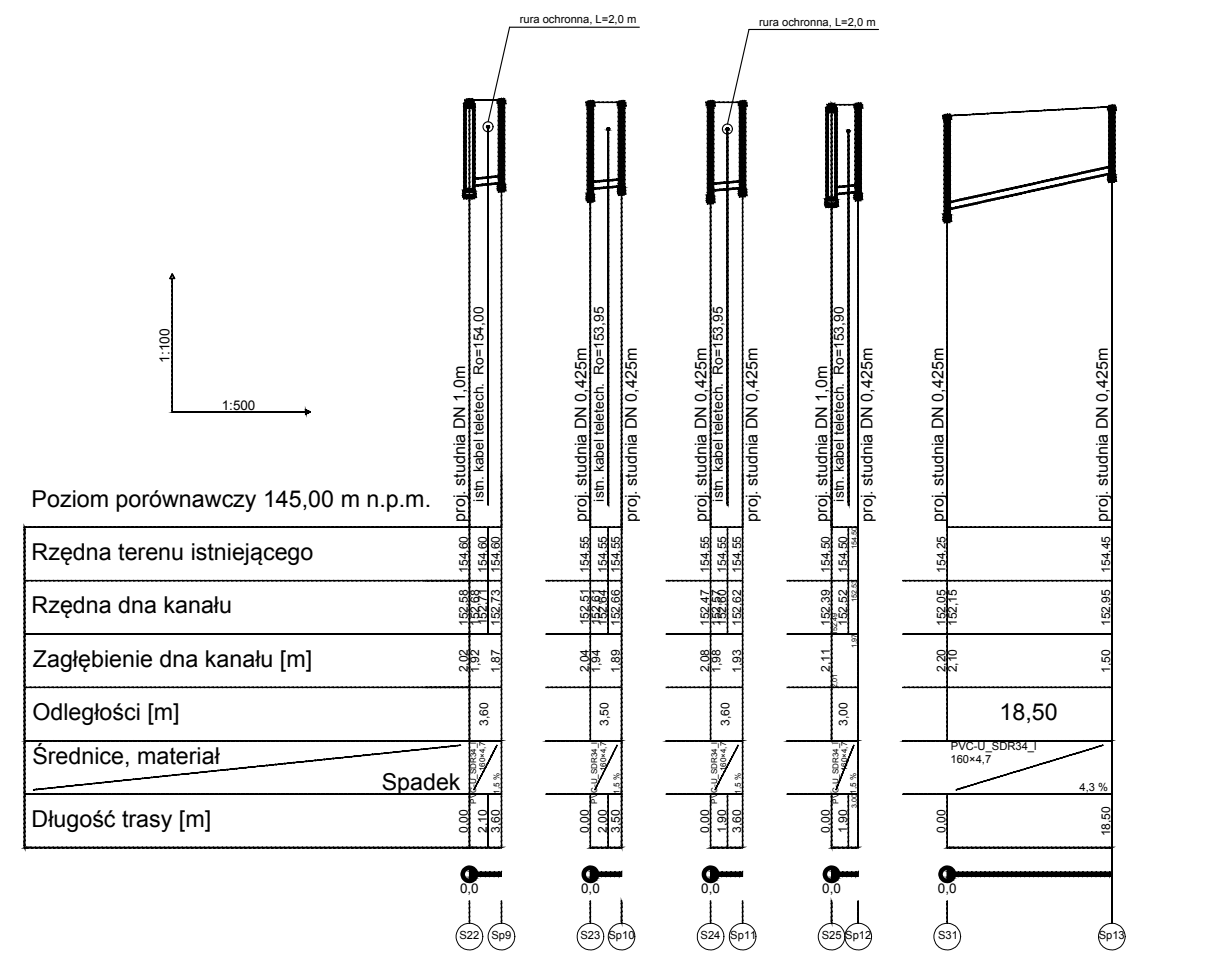

Projekt	BUDOWA SIECI KANALIZACJI SANITARNEJ WRAZ Z PRZYŁĄCZAMI			
Adres obiektu	MOŚCIBRODY, BORKI KOSIORKI, WIŚNIEW KOLONIA, WIŚNIEW, GM. WIŚNIEW			
Rysunek	PROFIL PODŁUŻNY PRZYŁĄCZY KANALIZACJI SANITARNEJ			
Branża	SANITARNA		SKALA	
Funkcja	Imię i nazwisko	Nr uprawnień	Podpis	Nr rysunku
Projektant	mgr inż. PAWEŁ BOBROWSKI	MAZ/0201/POOS/07		32
Projektant sprawdzający	mgr inż. PAWEŁ RĘDZIŃSKI	MAZ/0428/POOS/09		
Asystent projektanta	inż. MATEUSZ KANIA	--------------------		
PRAWA AUTORSKIE ZASTRZEŻONE			Data: 04.2018 r.	Strona: 56

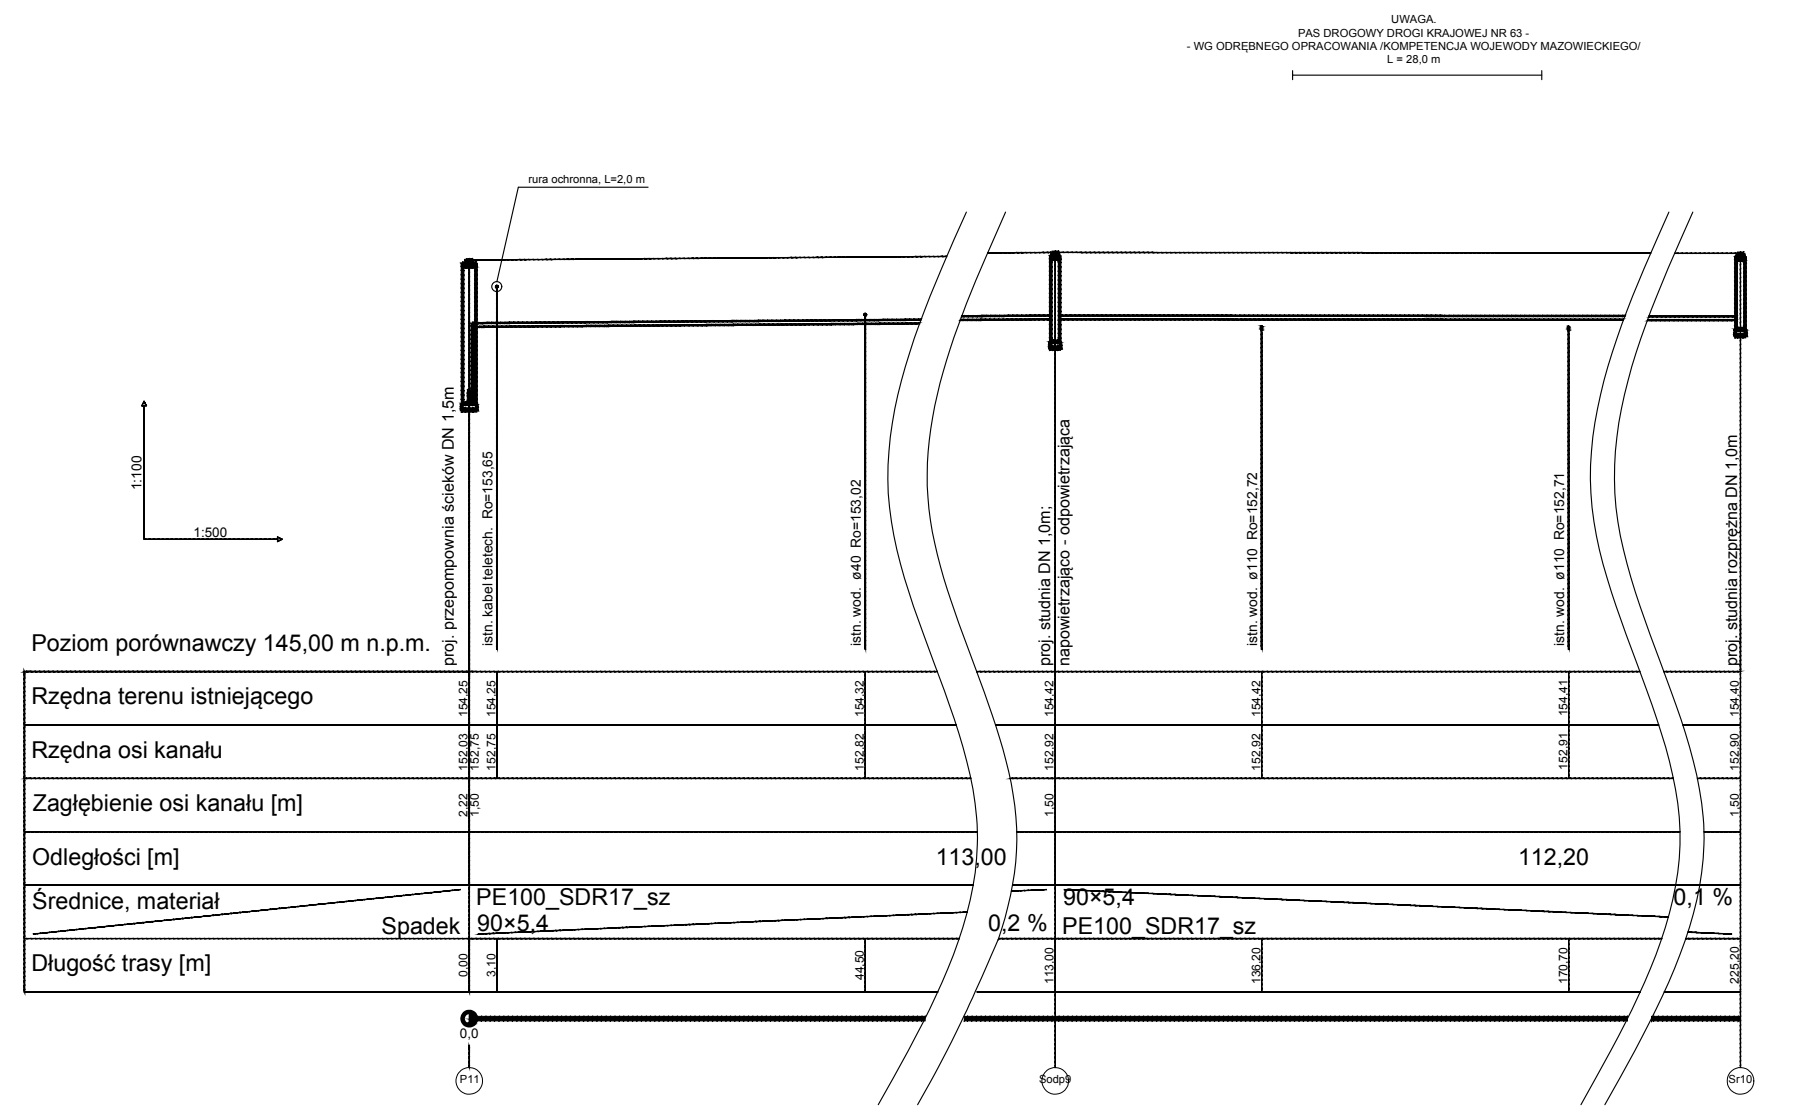
UWAGA.
PAS DROGOWY DROGI KRAJOWEJ NR 63 -
- WG ODRĘBNEGO OPRACOWANIA /KOMPETENCJA WOJEWODY MAZOWIECKIEGO/
L = 28,0 m
Poziom porównawczy 145,00 m n.p.m.
Rzędna terenu istniejącego
Rzędna osi kanału
Zagłębienie osi kanału [m]
Odległości [m]
Średnice, materiał
Spadek
Długość trasy [m]
113,00
112,20
PE100_SDR17_sz
90×5,4
0,2 %
0,1 %
proj. studnia rozprężna DN 1,0
154,40
152,90
1,50
225,20
Sr10

Projekt	BUDOWA SIECI KANALIZACJI SANITARNEJ WRAZ Z PRZYŁĄCZAMI			
Adres obiektu	MOŚCIBRODY, BORKI KOSIORKI, WIŚNIEW KOLONIA, WIŚNIEW, GM. WIŚNIEW			
Rysunek	PROFIL PODŁUŻNY KANAŁU TŁOCZNEGO			
Branża	SANITARNA		SKALA	
Funkcja	Imię i nazwisko	Nr uprawnień	Podpis	Nr rysunku
Projektant	mgr inż. PAWEŁ BOBROWSKI	MAZ/0201/POOS/07		44
Projektant sprawdzający	mgr inż. PAWEŁ RĘDZIŃSKI	MAZ/0428/POOS/09		
Asystent projektanta	inż. MATEUSZ KANIA	--------------------		
PRAWA AUTORSKIE ZASTRZEŻONE			Data: 04.2018 r.	Strona: 68