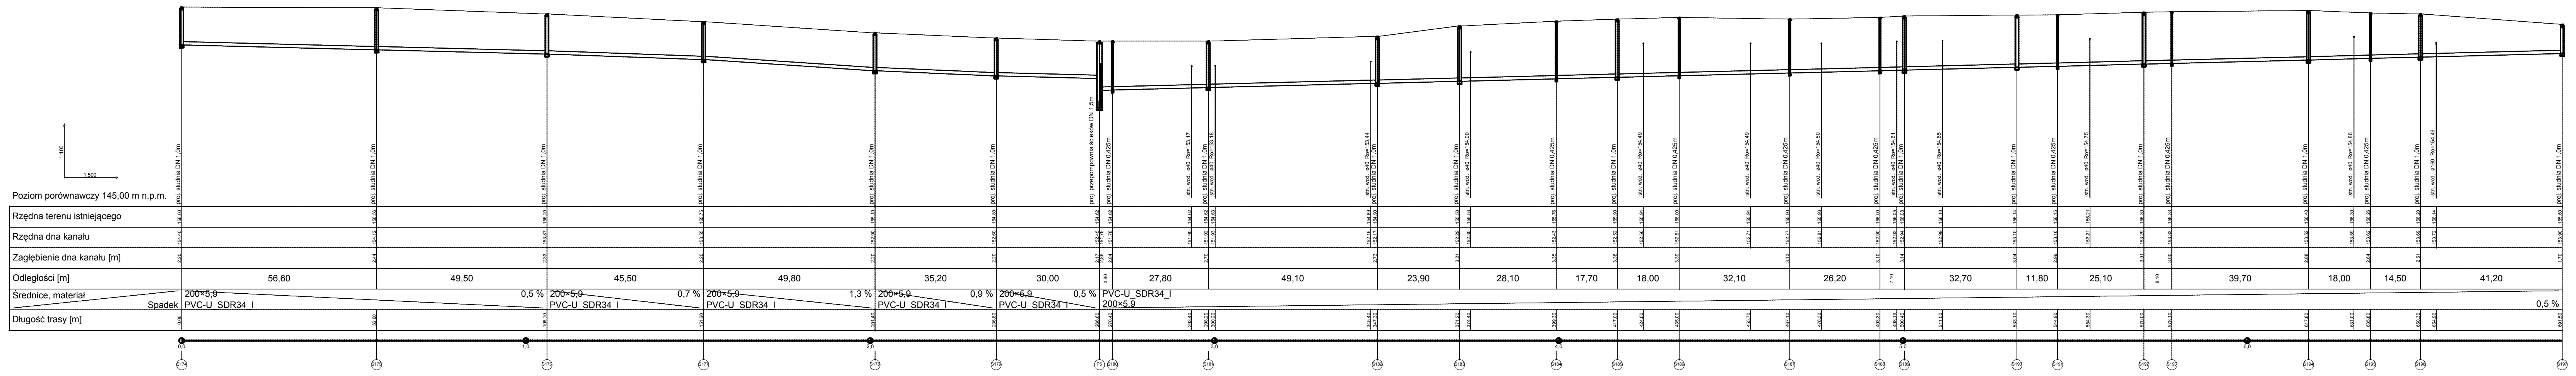

Instech Zakład Techniki Sanitarnej

Projekt	BUDOWA SIECI KANALIZACJI SANITARNEJ WRAZ Z PRZYŁĄCZAMI			
Adres obiektu	MOŚCIBRODY, BORKI KOSIORKI, WIŚNIEW KOLONIA, WIŚNIEW, GM. WIŚNIEW			
Rysunek	PROFIL PODŁUŻNY SIECI KANALIZACJI SANITARNEJ			
Branża	SANITARNA		SKALA	
Funkcja	Imię i nazwisko	Nr uprawnień	Podpis	Nr rysunku
Projektant	mgr inż. PAWEŁ BOBROWSKI	MAZ/0201/POOS/07		14
Projektant sprawdzający	mgr inż. PAWEŁ RĘDZIŃSKI	MAZ/0428/POOS/09		
Asystent projektanta	inż. MATEUSZ KANIA	--------------------		
PRAWA AUTORSKIE ZASTRZEŻONE			Data: 04.2018 r.	Strona: 38

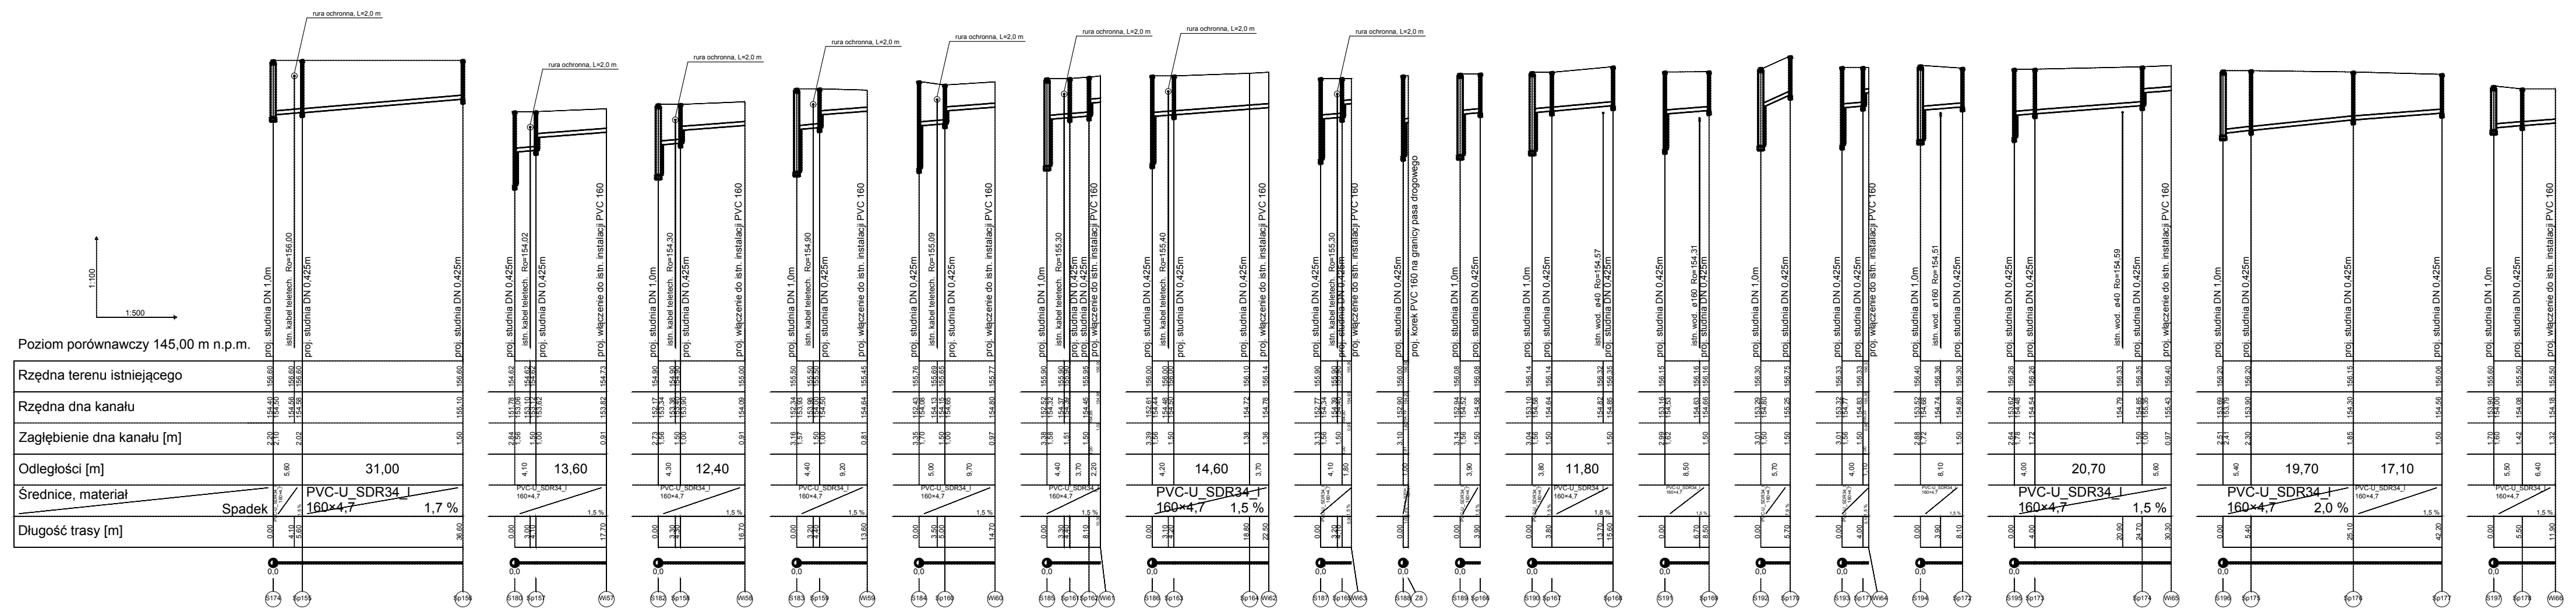

Instech Zakład Techniki Sanitarnej

Projekt	BUDOWA SIECI KANALIZACJI SANITARNEJ WRAZ Z PRZYŁĄCZAMI			
Adres obiektu	MOŚCIBRODY, BORKI KOSIORKI, WIŚNIEW KOLONIA, WIŚNIEW, GM. WIŚNIEW			
Rysunek	PROFIL PODŁUŻNY PRZYŁĄCZY KANALIZACJI SANITARNEJ			
Branża	SANITARNA		SKALA	
Funkcja	Imię i nazwisko	Nr uprawnień	Podpis	Nr rysunku
Projektant	mgr inż. PAWEŁ BOBROWSKI	MAZ/0201/POOS/07		26
Projektant sprawdzający	mgr inż. PAWEŁ RĘDZIŃSKI	MAZ/0428/POOS/09		
Asystent projektanta	inż. MATEUSZ KANIA	--------------------		
PRAWA AUTORSKIE ZASTRZEŻONE			Data: 04.2018 r.	Strona: 50

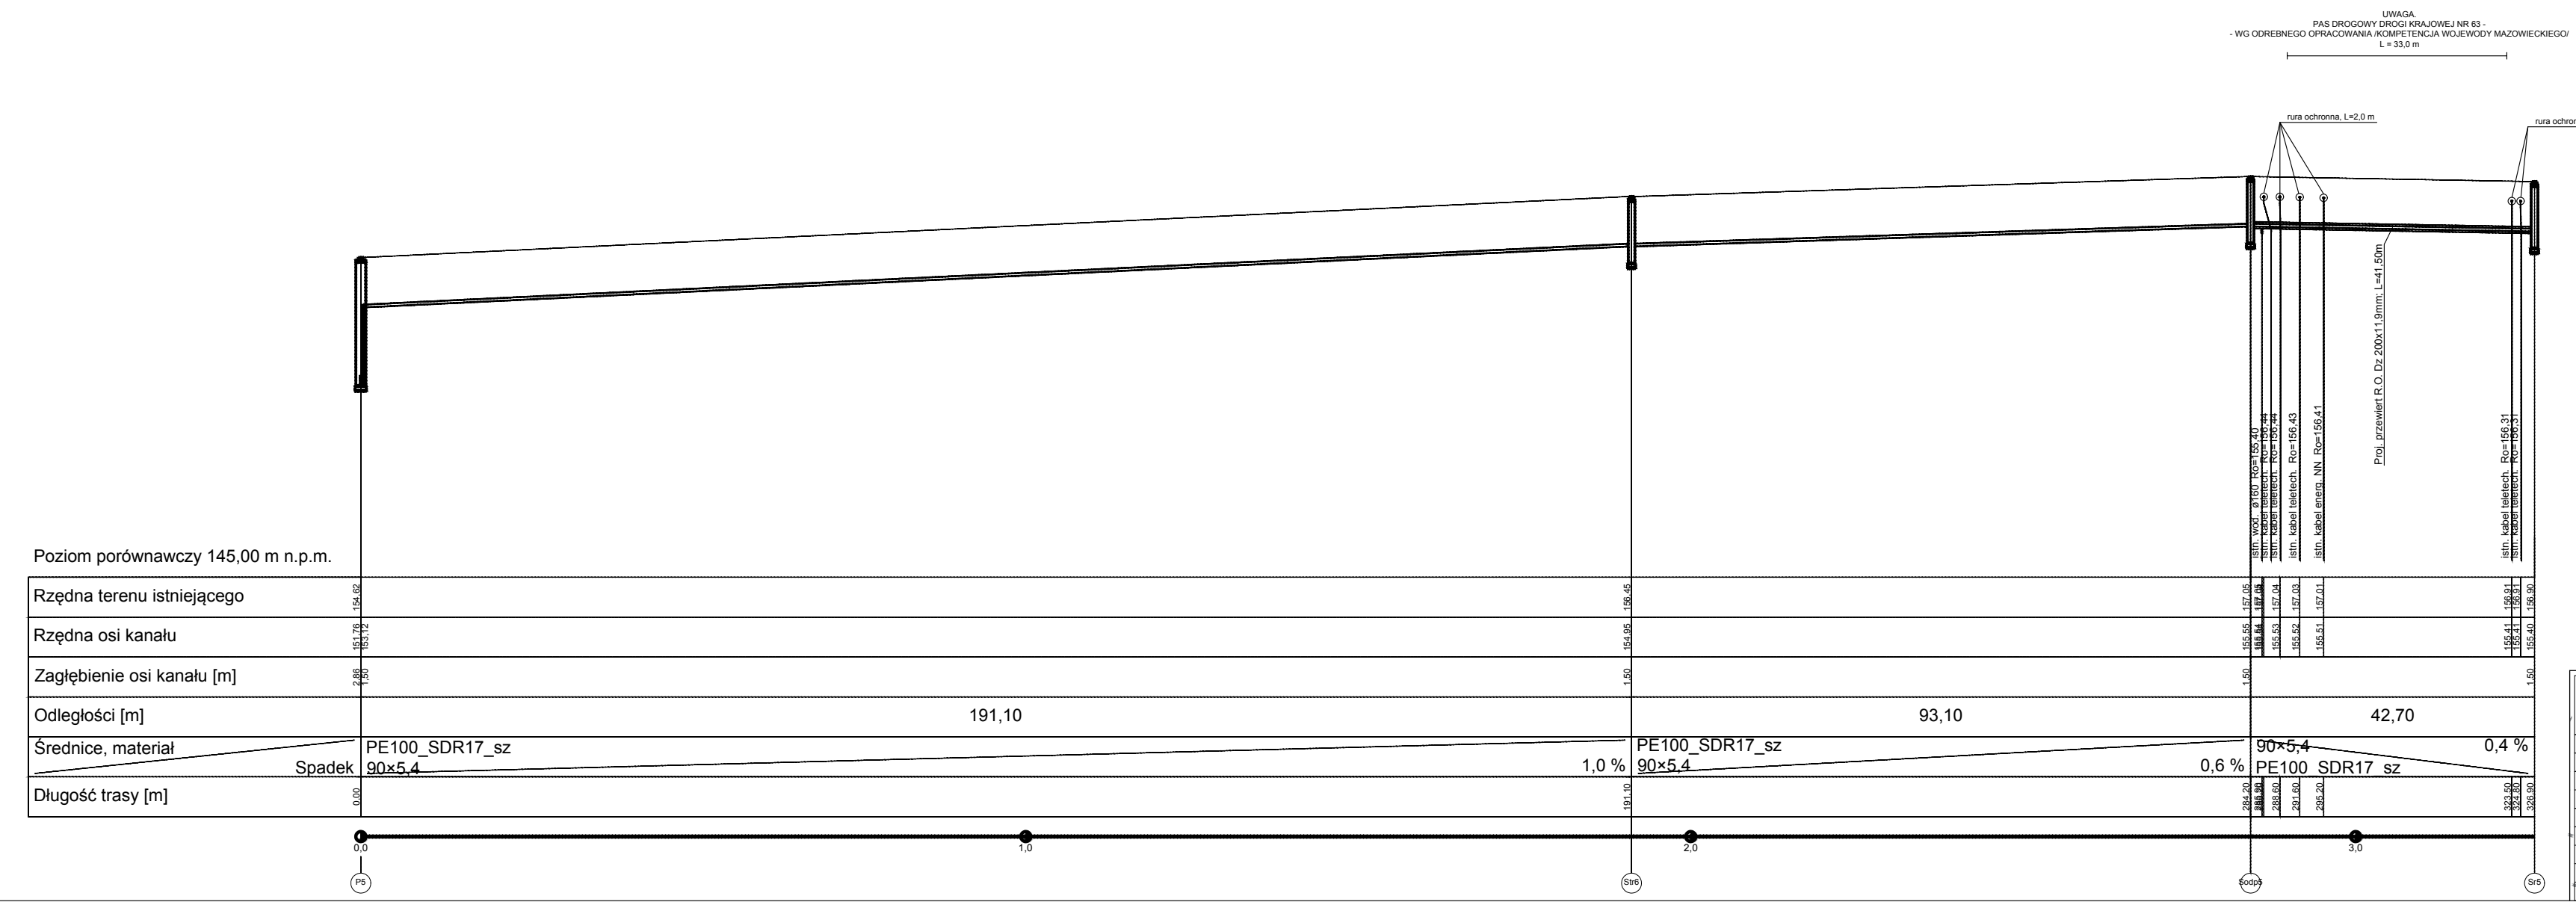

Instech Zakład Techniki Sanitarnej

Projekt	BUDOWA SIECI KANALIZACJI SANITARNEJ WRAZ Z PRZYŁĄCZAMI			
Adres obiektu	MOŚCIBRODY, BORKI KOSIORKI, WIŚNIEW KOLONIA, WIŚNIEW, GM. WIŚNIEW			
Rysunek	PROFIL PODŁUŻNY KANAŁU TŁOCZNEGO			
Branża	SANITARNA		SKALA	
Funkcja	Imię i nazwisko	Nr uprawnień	Podpis	Nr rysunku
Projektant	mgr inż. PAWEŁ BOBROWSKI	MAZ/0201/POOS/07		38
Projektant sprawdzający	mgr inż. PAWEŁ RĘDZIŃSKI	MAZ/0428/POOS/09		
Asystent projektanta	inż. MATEUSZ KANIA	--------------------		
PRAWA AUTORSKIE ZASTRZEŻONE			Data: 04.2018 r.	Strona: 62