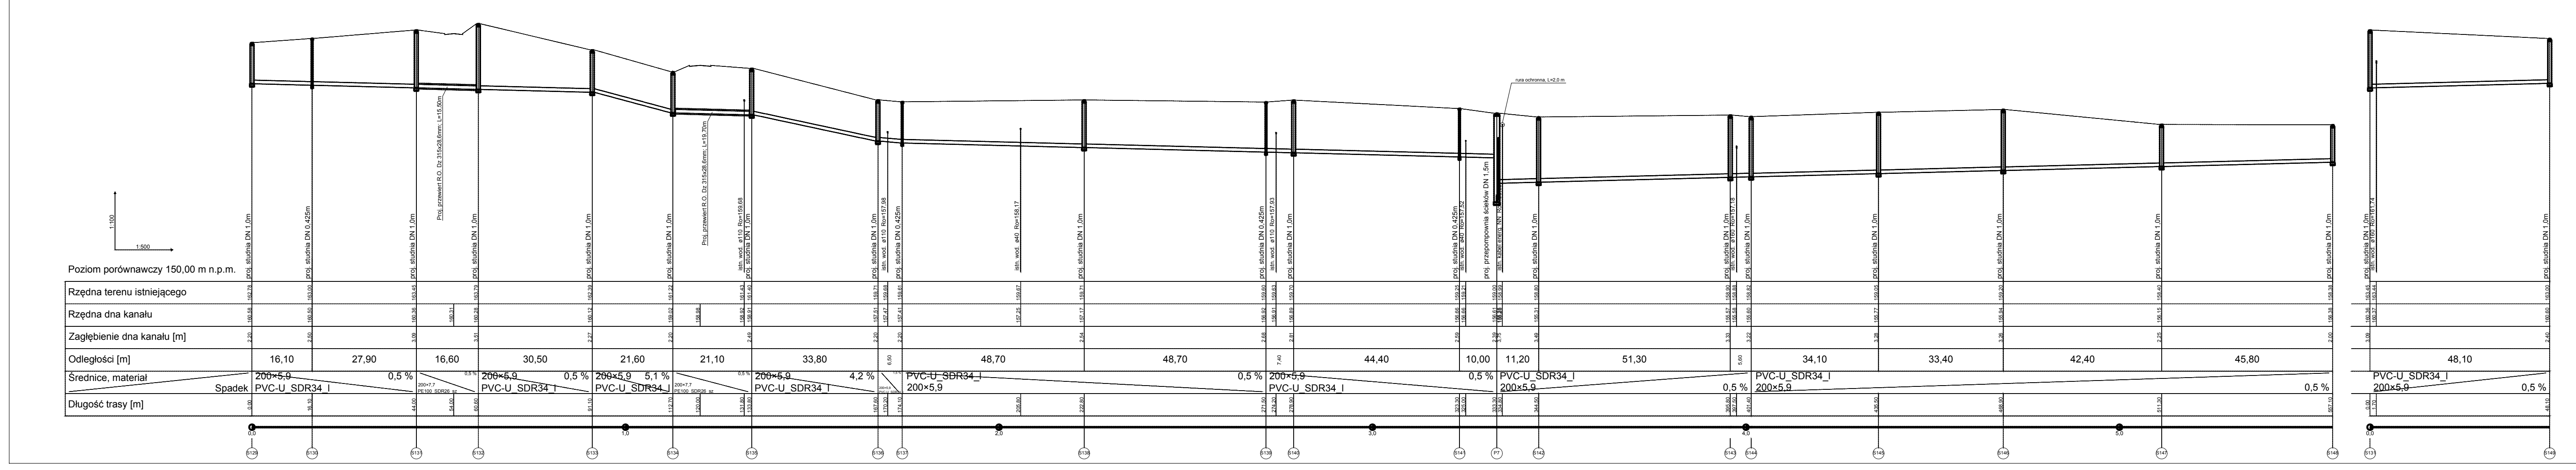

| | | | | |
|---|---|---|---|---|
| Instech Zakład Techniki Sanitarnej | | | | |
| Projekt | BUDOWA SIECI KANALIZACJI SANITARNEJ WRAZ Z PRZYŁĄCZAMI | | | |
| Adres obiektu | MOŚCIBRODY, BORKI KOSIORKI, WIŚNIEW KOLONIA, WIŚNIEW, GM. WIŚNIEW | | | |
| Rysunek | PROFIL PODŁUŻNY SIECI KANALIZACJI SANITARNEJ | | | |
| Branża | SANITARNA | | SKALA | |
| Funkcja | Imię i nazwisko | Nr uprawnień | Podpis | Nr rysunku |
| Projektant | mgr inż. PAWEŁ BOBROWSKI | MAZ/0201/POOS/07 | | 16 |
| Projektant sprawdzający | mgr inż. PAWEŁ RĘDZIŃSKI | MAZ/0428/POOS/09 | | |
| Asystent projektanta | inż. MATEUSZ KANIA | -------------------- | | |
| PRAWA AUTORSKIE ZASTRZEŻONE | | | Data: 04.2018 r. | Strona: 40 |

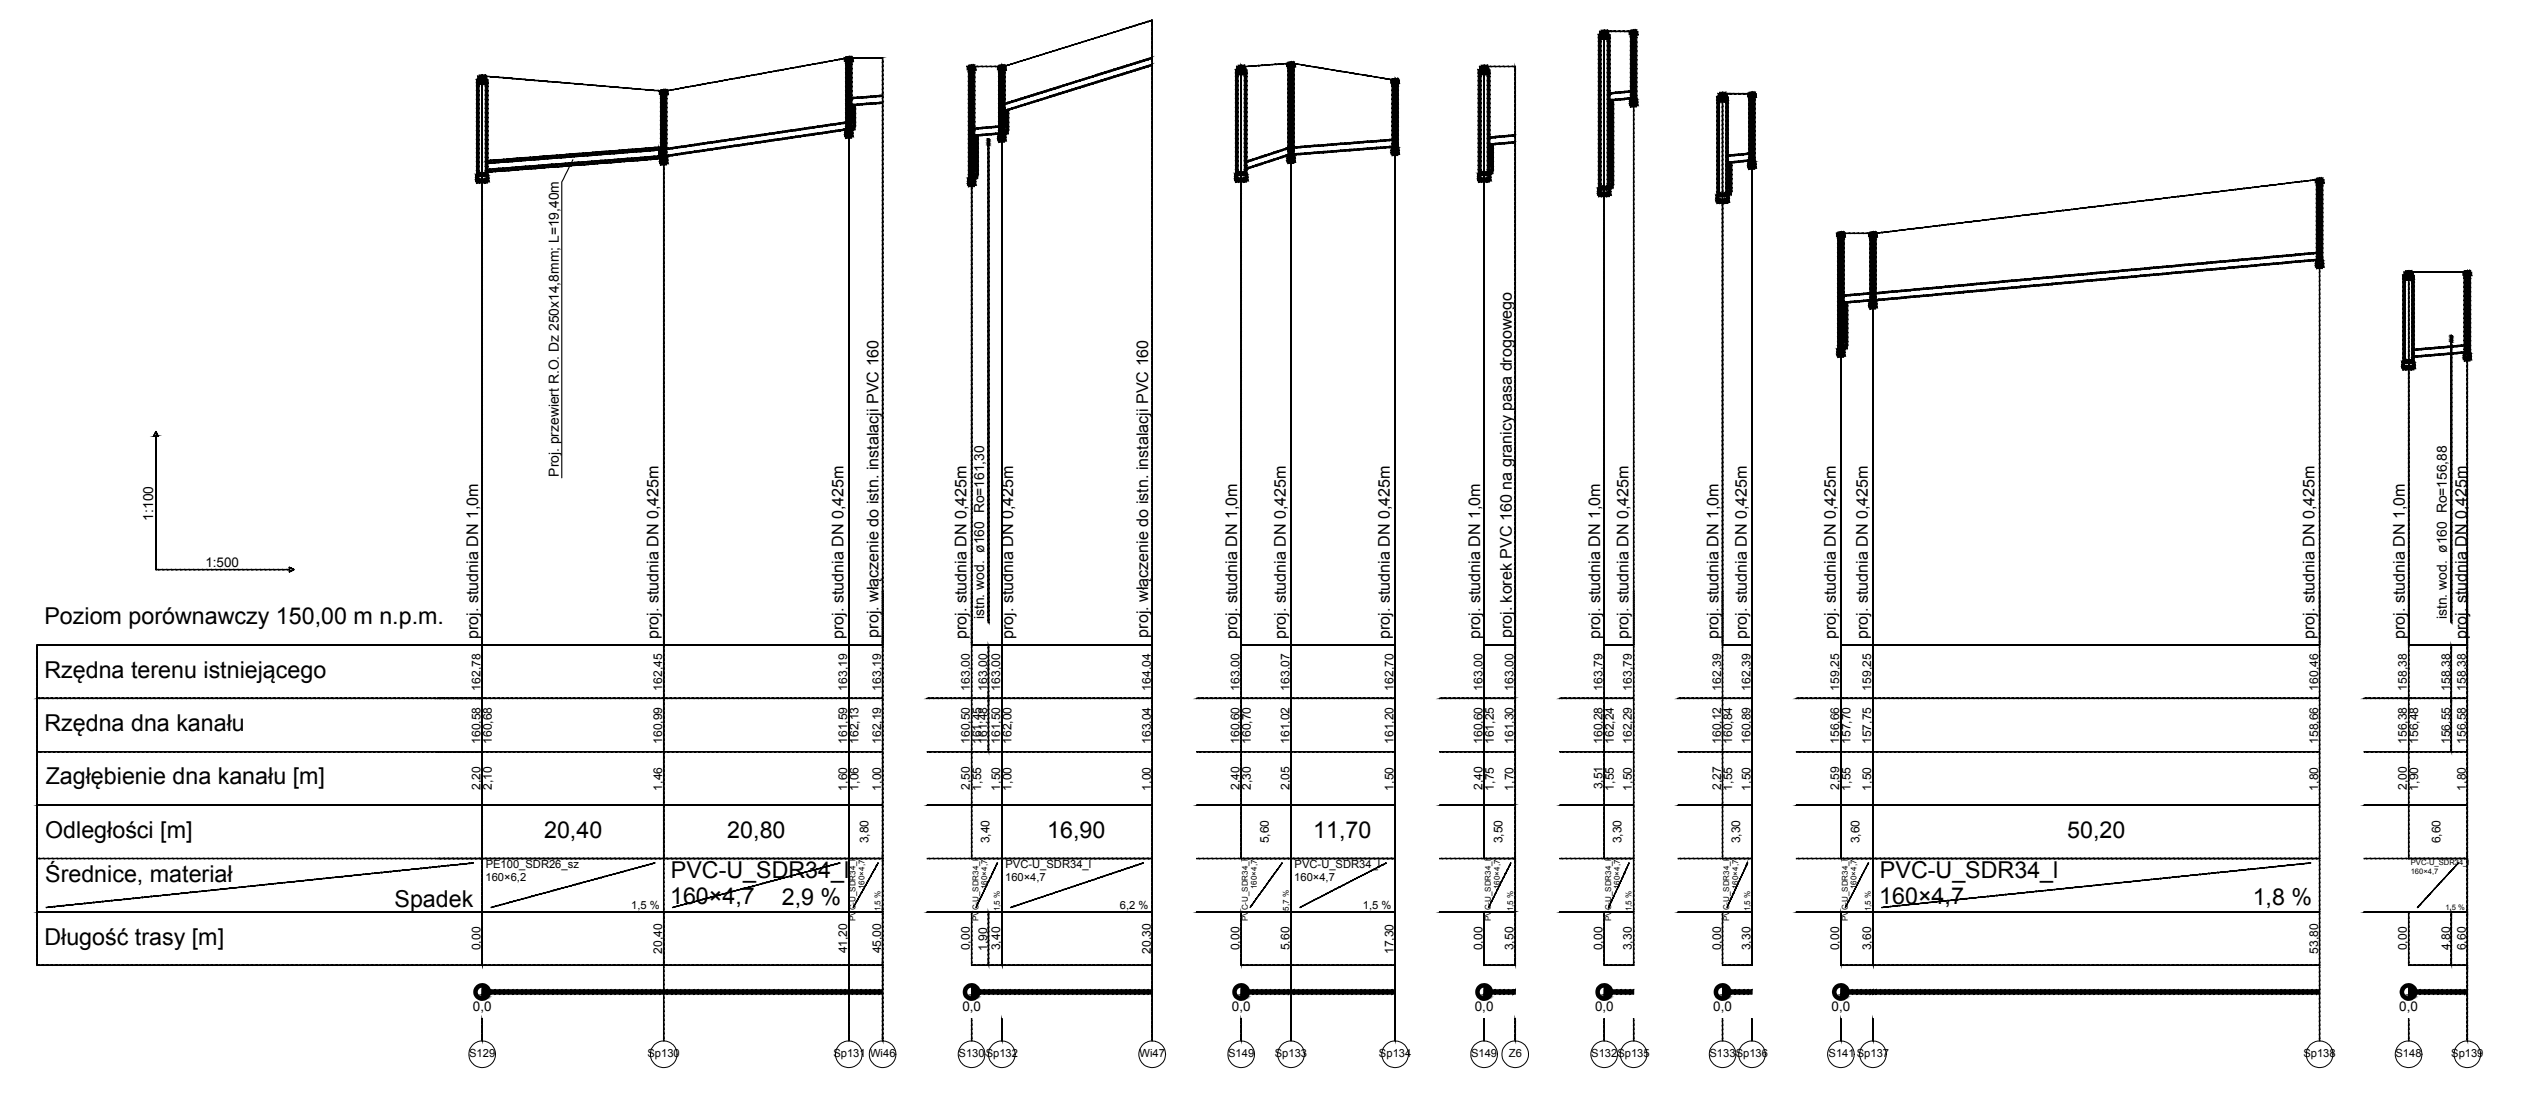

| | | | | |
|---|---|---|---|---|
| Instech Zakład Techniki Sanitarnej | | | | |
| Projekt | BUDOWA SIECI KANALIZACJI SANITARNEJ WRAZ Z PRZYŁĄCZAMI | | | |
| Adres obiektu | MOŚCIBRODY, BORKI KOSIORKI, WIŚNIEW KOLONIA, WIŚNIEW, GM. WIŚNIEW | | | |
| Rysunek | PROFIL PODŁUŻNY PRZYŁĄCZY KANALIZACJI SANITARNEJ | | | |
| Branża | SANITARNA | | SKALA | |
| Funkcja | Imię i nazwisko | Nr uprawnień | Podpis | Nr rysunku |
| Projektant | mgr inż. PAWEŁ BOBROWSKI | MAZ/0201/POOS/07 | | 28 |
| Projektant sprawdzający | mgr inż. PAWEŁ RĘDZIŃSKI | MAZ/0428/POOS/09 | | |
| Asystent projektanta | inż. MATEUSZ KANIA | -------------------- | | |
| PRAWA AUTORSKIE ZASTRZEŻONE | | | Data: 04.2018 r. | Strona: 52 |

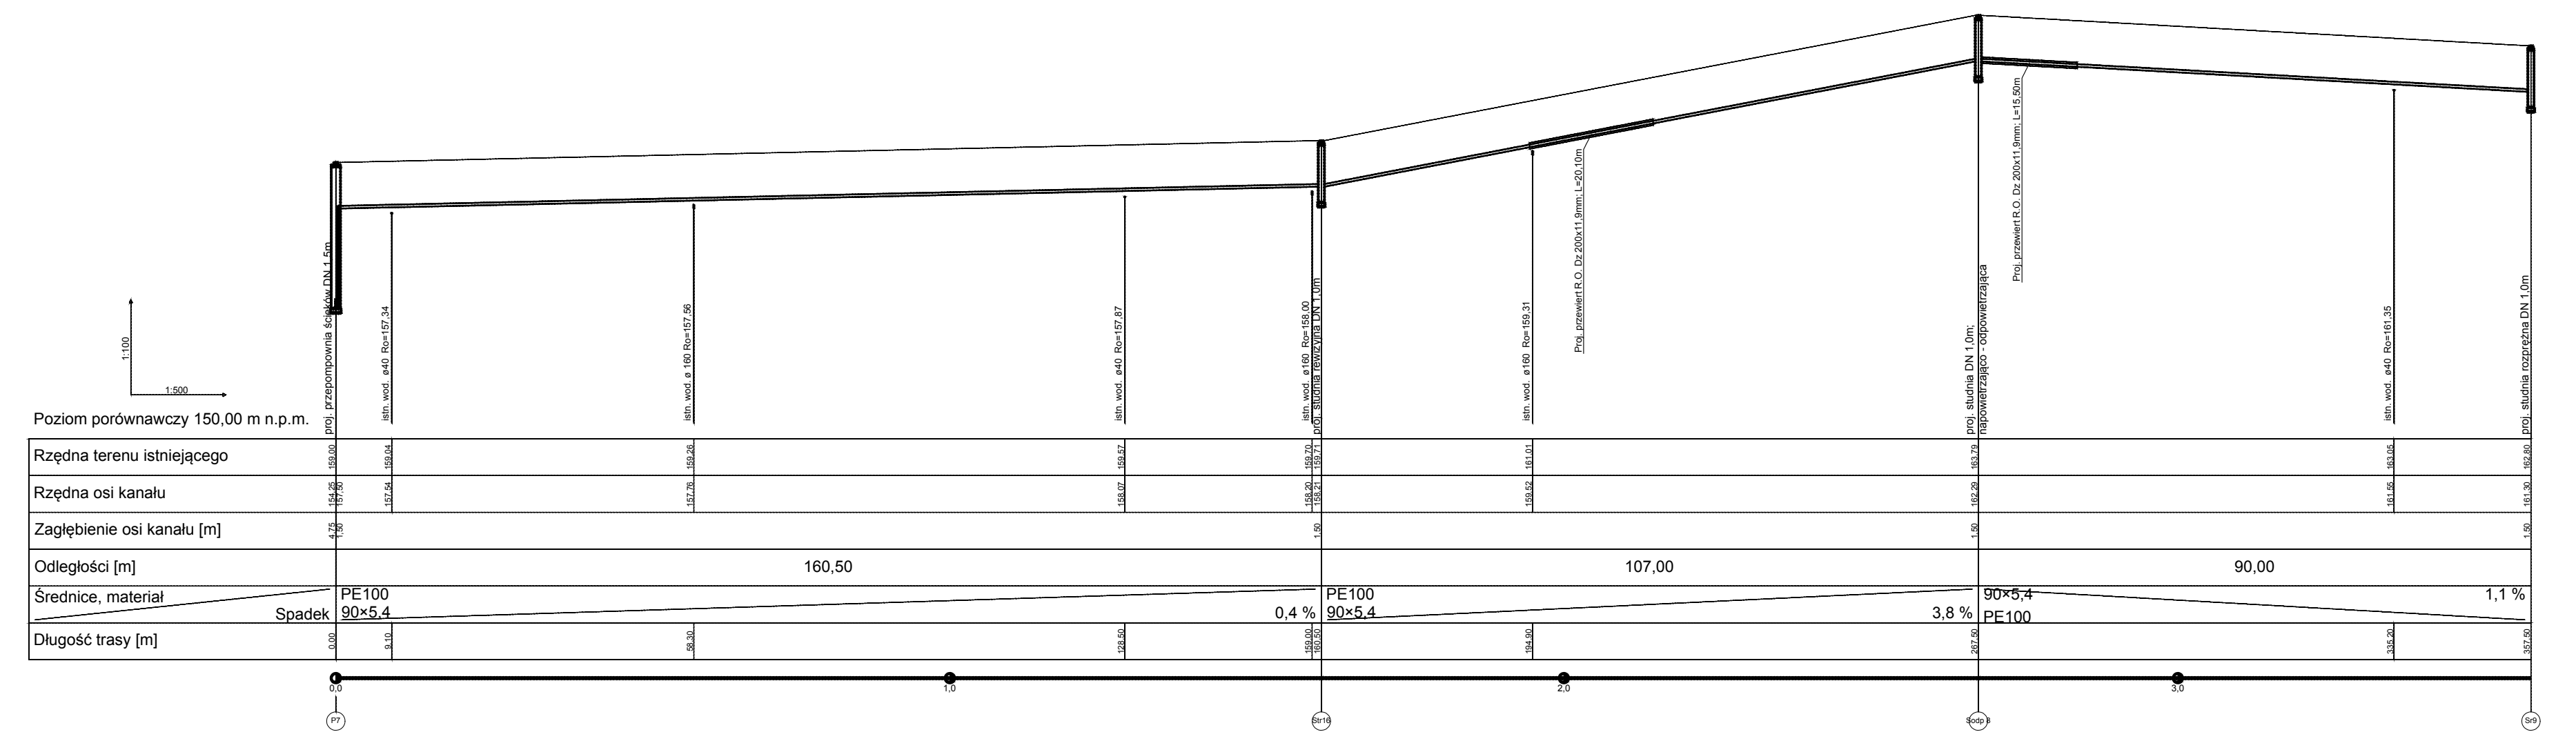
1:100
1:500
Poziom porównawczy 150,00 m n.p.m.
Rzędna terenu istniejącego
Rzędna osi kanału
Zagłębienie osi kanału [m]
Odległości [m]
Średnice, materiał
Spadek
Długość trasy [m]
proj. przepompownia ścieków DN 1,5m
istn. wod. ø40 Ro=157,34
istn. wod. ø 160 Ro=157,56
istn. wod. ø40 Ro=157,87
istn. wod. ø160 Ro=158,00
proj. studnia rewizyjna DN 1,0m
istn. wod. ø160 Ro=159,31
Proj. przewiert R.O. Dz 200x11,9mm; L=20,10m
proj. studnia DN 1,0m; napowietrzająco - odpowietrzająca
Proj. przewiert R.O. Dz 200x11,9mm; L=15,50m
istn. wod. ø40 Ro=161,35
proj. studnia rozprężna DN 1,0m
160,50
107,00
90,00
PE100
90×5,4
0,4 %
3,8 %
1,1 %
0,0
1,0
2,0
3,0
P7
Str16
Sodp 8
Sr9

| | | | | |
|---|---|---|---|---|
| Instech Zakład Techniki Sanitarnej | | | | |
| Projekt | BUDOWA SIECI KANALIZACJI SANITARNEJ WRAZ Z PRZYŁĄCZAMI | | | |
| Adres obiektu | MOŚCIBRODY, BORKI KOSIORKI, WIŚNIEW KOLONIA, WIŚNIEW, GM. WIŚNIEW | | | |
| Rysunek | PROFIL PODŁUŻNY KANAŁU TŁOCZNEGO | | | |
| Branża | SANITARNA | | SKALA | |
| Funkcja | Imię i nazwisko | Nr uprawnień | Podpis | Nr rysunku |
| Projektant | mgr inż. PAWEŁ BOBROWSKI | MAZ/0201/POOS/07 | | 40 |
| Projektant sprawdzający | mgr inż. PAWEŁ RĘDZIŃSKI | MAZ/0428/POOS/09 | | |
| Asystent projektanta | inż. MATEUSZ KANIA | -------------------- | | |
| PRAWA AUTORSKIE ZASTRZEŻONE | | | Data: 04.2018 r. | Strona: 64 |