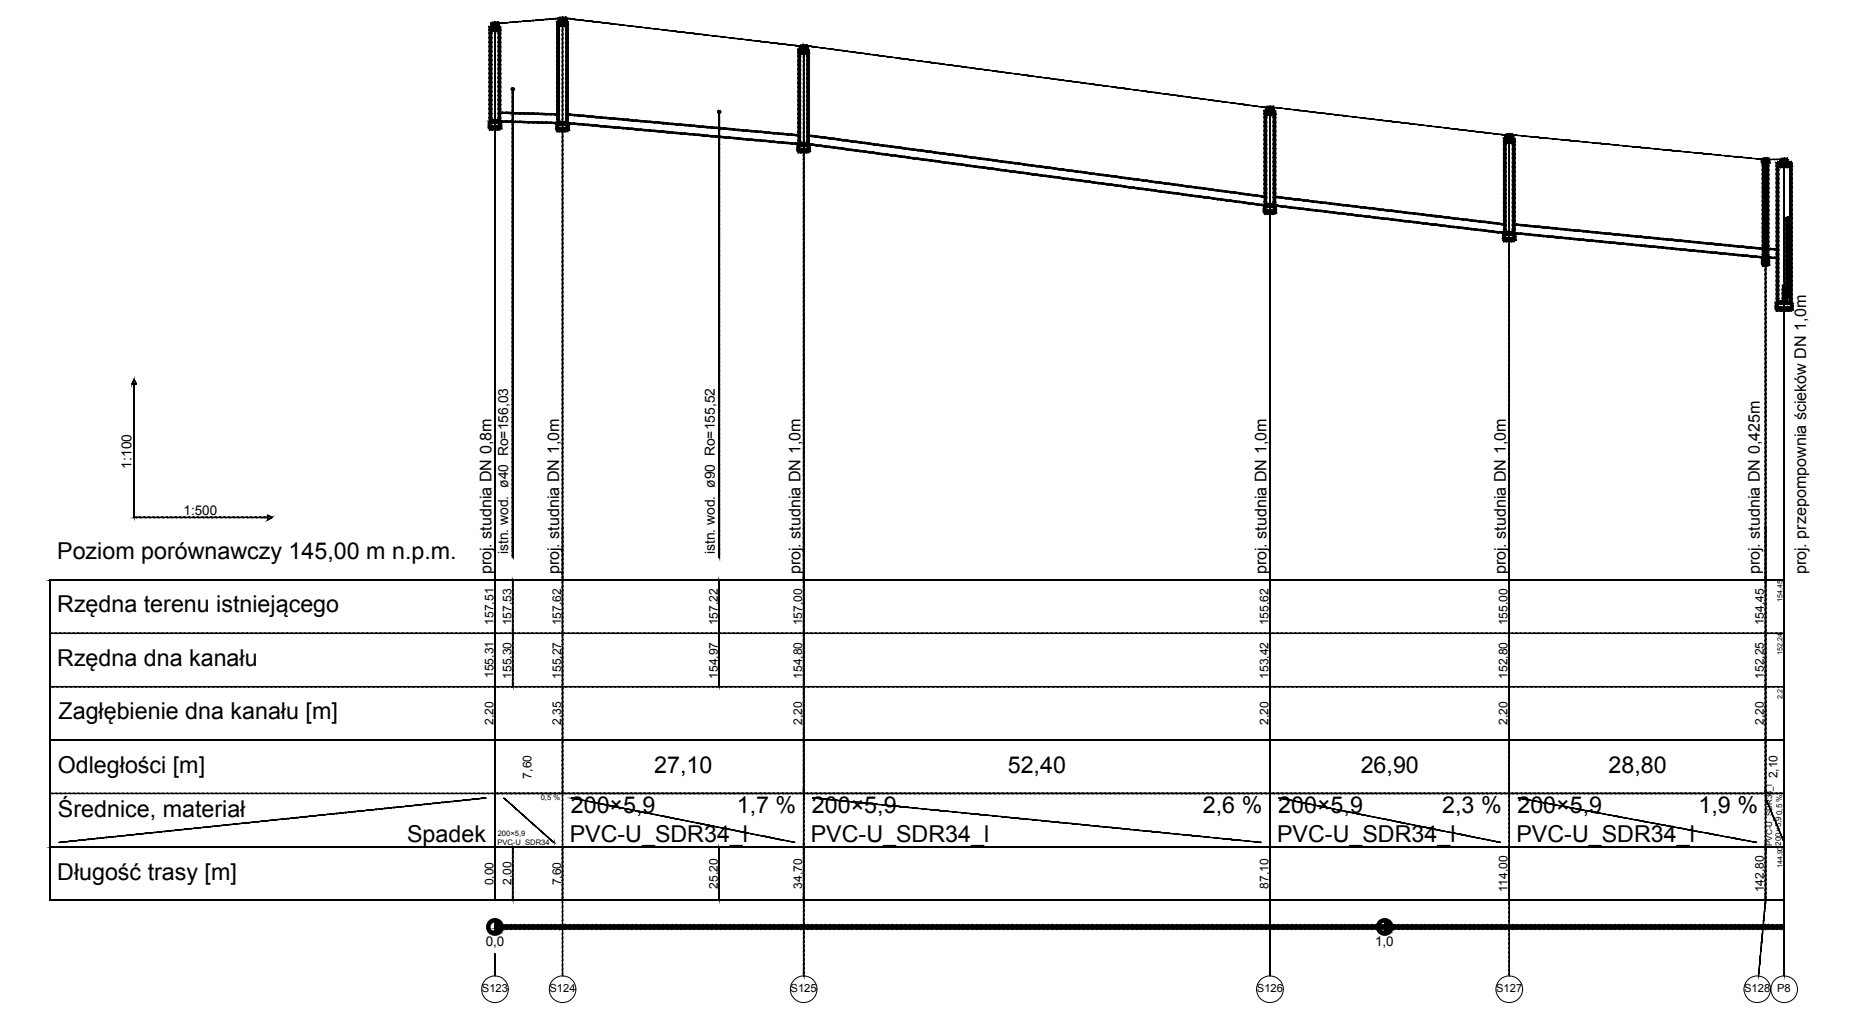

**Instech** Zakład Techniki Sanitarnej

| | | | | |
|---|---|---|---|---|
| Projekt | BUDOWA SIECI KANALIZACJI SANITARNEJ WRAZ Z PRZYŁĄCZAMI | | | |
| Adres obiektu | MOŚCIBRODY, BORKI KOSIORKI, WIŚNIEW KOLONIA, WIŚNIEW, GM. WIŚNIEW | | | |
| Rysunek | PROFIL PODŁUŻNY SIECI KANALIZACJI SANITARNEJ | | | |
| Branża | SANITARNA | | SKALA | |
| Funkcja | Imię i nazwisko | Nr uprawnień | Podpis | Nr rysunku |
| Projektant | mgr inż. PAWEŁ BOBROWSKI | MAZ/0201/POOS/07 | | 17 |
| Projektant sprawdzający | **mgr inż. PAWEŁ RĘDZIŃSKI** | MAZ/0428/POOS/09 | | |
| Asystent projektanta | inż. MATEUSZ KANIA | ------------------- | | |
| PRAWA AUTORSKIE ZASTRZEŻONE | | | Data: 04.2018 r. | Strona: 41 |

---

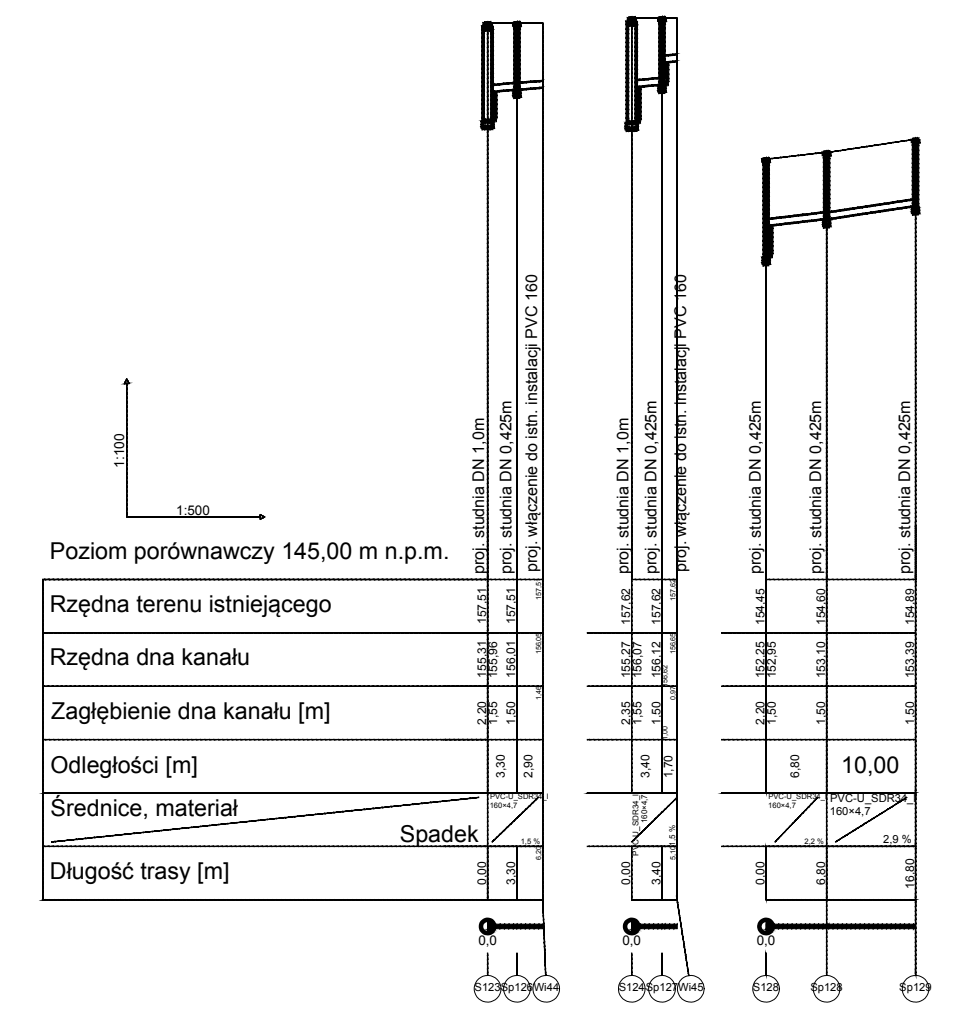

**Instech** Zakład Techniki Sanitarnej

| | | | | |
|---|---|---|---|---|
| Projekt | BUDOWA SIECI KANALIZACJI SANITARNEJ WRAZ Z PRZYŁĄCZAMI | | | |
| Adres obiektu | MOŚCIBRODY, BORKI KOSIORKI, WIŚNIEW KOLONIA, WIŚNIEW, GM. WIŚNIEW | | | |
| Rysunek | PROFIL PODŁUŻNY PRZYŁĄCZY KANALIZACJI SANITARNEJ | | | |
| Branża | SANITARNA | | SKALA | |
| Funkcja | Imię i nazwisko | Nr uprawnień | Podpis | Nr rysunku |
| Projektant | mgr inż. PAWEŁ BOBROWSKI | MAZ/0201/POOS/07 | | 29 |
| Projektant sprawdzający | **mgr inż. PAWEŁ RĘDZIŃSKI** | MAZ/0428/POOS/09 | | |
| Asystent projektanta | inż. MATEUSZ KANIA | ------------------- | | |
| PRAWA AUTORSKIE ZASTRZEŻONE | | | Data: 04.2018 r. | Strona: 53 |

---

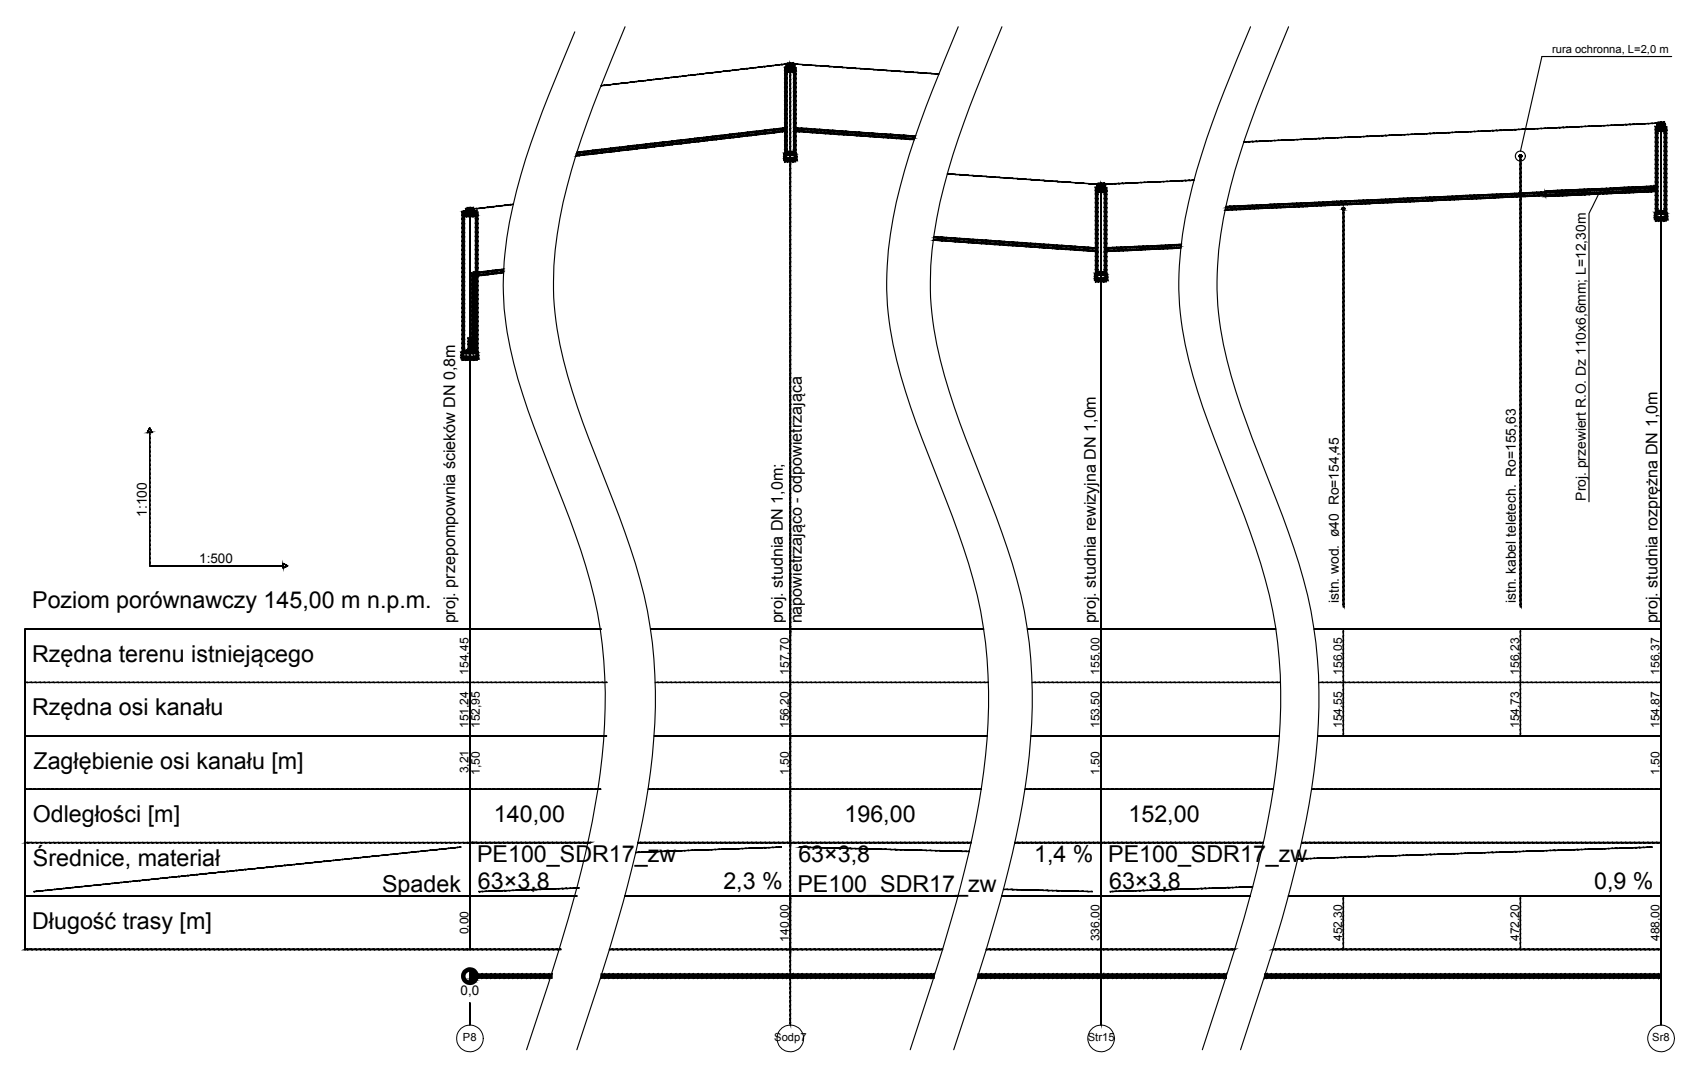
1:100
1:500
Poziom porównawczy 145,00 m n.p.m.
proj. przepompownia ścieków DN 0,8m
proj. studnia DN 1,0m; napowietrzająco - odpowietrzająca
proj. studnia rewizyjna DN 1,0m
istn. wod. ø40 Ro=154,45
istn. kabel teletech. Ro=155,63
Proj. przewiert R.O. Dz 110x6,6mm; L=12,30m
proj. studnia rozprężna DN 1,0m
Rzędna terenu istniejącego
154,45 157,70 155,00 156,05 156,23 156,37
Rzędna osi kanału
151,24 152,95 156,20 153,50 154,55 154,73 154,87
Zagłębienie osi kanału [m]
3,21 1,50 1,50 1,50 1,50
Odległości [m]
140,00 196,00 152,00
Średnice, materiał
Spadek
PE100_SDR17_zw 63×3,8 2,3 %
63×3,8 PE100_SDR17_zw 1,4 %
PE100_SDR17_zw 63×3,8 0,9 %
Długość trasy [m]
0,00 140,00 336,00 452,30 472,20 488,00
0,0
P8
Sodp7
Str15
Sr8

**Instech** Zakład Techniki Sanitarnej

| | | | | |
|---|---|---|---|---|
| Projekt | BUDOWA SIECI KANALIZACJI SANITARNEJ WRAZ Z PRZYŁĄCZAMI | | | |
| Adres obiektu | MOŚCIBRODY, BORKI KOSIORKI, WIŚNIEW KOLONIA, WIŚNIEW, GM. WIŚNIEW | | | |
| Rysunek | PROFIL PODŁUŻNY KANAŁU TŁOCZNEGO | | | |
| Branża | SANITARNA | | SKALA | |
| Funkcja | Imię i nazwisko | Nr uprawnień | Podpis | Nr rysunku |
| Projektant | mgr inż. PAWEŁ BOBROWSKI | MAZ/0201/POOS/07 | | 41 |
| Projektant sprawdzający | **mgr inż. PAWEŁ RĘDZIŃSKI** | MAZ/0428/POOS/09 | | |
| Asystent projektanta | inż. MATEUSZ KANIA | ------------------- | | |
| PRAWA AUTORSKIE ZASTRZEŻONE | | | Data: 04.2018 r. | Strona: 65 |