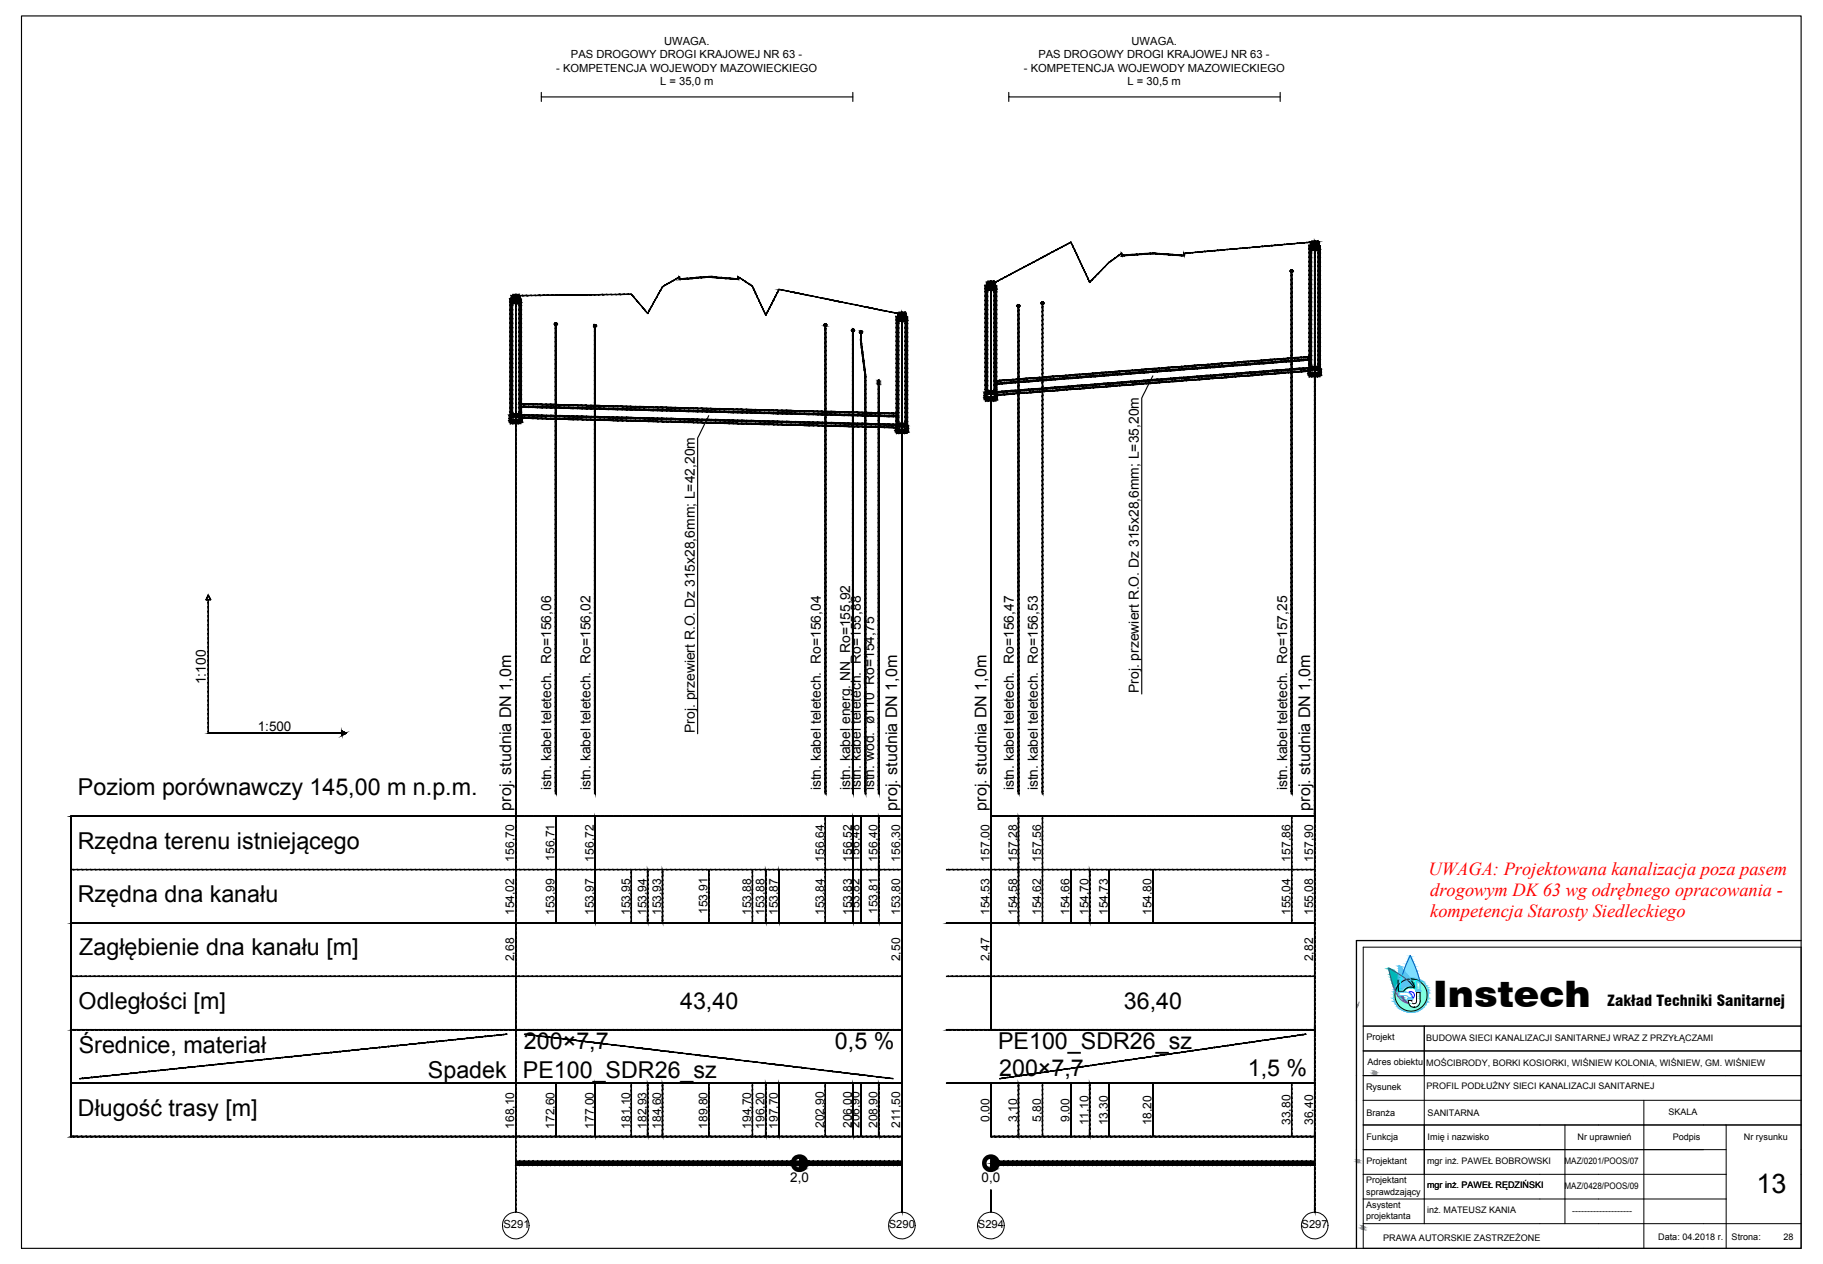
UWAGA. PAS DROGOWY DROGI KRAJOWEJ NR 63 - - KOMPETENCJA WOJEWODY MAZOWIECKIEGO L = 35,0 m
UWAGA. PAS DROGOWY DROGI KRAJOWEJ NR 63 - - KOMPETENCJA WOJEWODY MAZOWIECKIEGO L = 30,5 m
Proj. przewiert R.O. Dz 315x28,6mm; L=42,20m
Proj. przewiert R.O. Dz 315x28,6mm; L=35,20m
proj. studnia DN 1,0m
istn. kabel teletech.
istn. kabel energ. NN
istn. wod. ø110
1:100
1:500
Poziom porównawczy 145,00 m n.p.m.
Rzędna terenu istniejącego
Rzędna dna kanału
Zagłębienie dna kanału [m]
Odległości [m]
43,40
36,40
Średnice, materiał
Spadek
200×7,7
PE100_SDR26_sz
0,5 %
1,5 %
Długość trasy [m]
S291
S290
S294
S297
UWAGA: Projektowana kanalizacja poza pasem drogowym DK 63 wg odrębnego opracowania - kompetencja Starosty Siedleckiego
Instech Zakład Techniki Sanitarnej
Projekt BUDOWA SIECI KANALIZACJI SANITARNEJ WRAZ Z PRZYŁĄCZAMI
Adres obiektu MOŚCIBRODY, BORKI KOSIORKI, WIŚNIEW KOLONIA, WIŚNIEW, GM. WIŚNIEW
Rysunek PROFIL PODŁUŻNY SIECI KANALIZACJI SANITARNEJ
Branża SANITARNA
SKALA
Funkcja
Imię i nazwisko
Nr uprawnień
Podpis
Nr rysunku
Projektant mgr inż. PAWEŁ BOBROWSKI MAZ/0201/POOS/07
Projektant sprawdzający mgr inż. PAWEŁ RĘDZIŃSKI MAZ/0428/POOS/09
Asystent projektanta inż. MATEUSZ KANIA
13
PRAWA AUTORSKIE ZASTRZEŻONE
Data: 04.2018 r.
Strona: 28

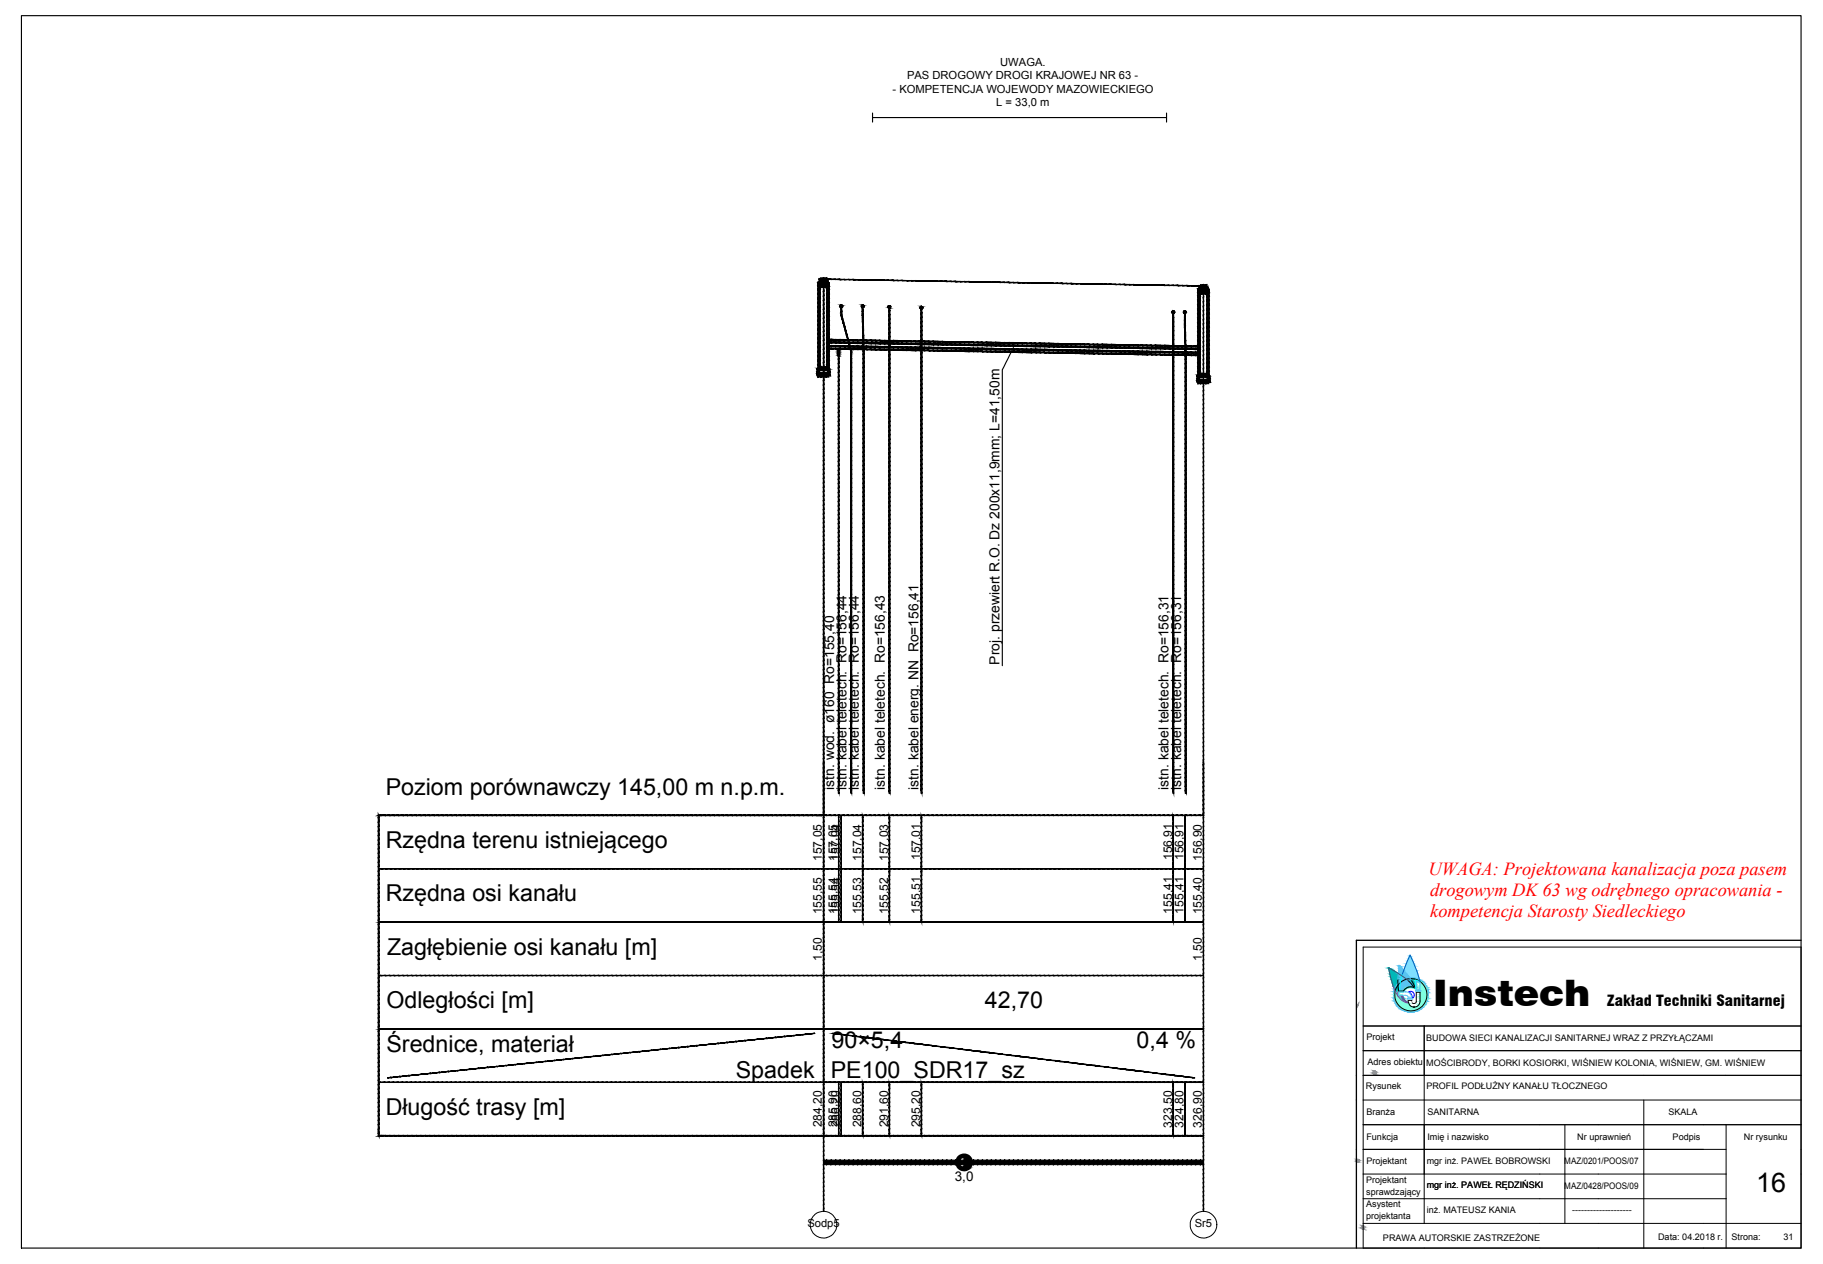
UWAGA. PAS DROGOWY DROGI KRAJOWEJ NR 63 - - KOMPETENCJA WOJEWODY MAZOWIECKIEGO L = 33,0 m
Proj. przewiert R.O. Dz 200x11,9mm; L=41,50m
istn. wod. ø160
istn. kabel teletech.
istn. kabel energ. NN
Poziom porównawczy 145,00 m n.p.m.
Rzędna terenu istniejącego
Rzędna osi kanału
Zagłębienie osi kanału [m]
Odległości [m]
42,70
Średnice, materiał
Spadek
90×5,4
PE100_SDR17_sz
0,4 %
Długość trasy [m]
Sodp5
Sr5
UWAGA: Projektowana kanalizacja poza pasem drogowym DK 63 wg odrębnego opracowania - kompetencja Starosty Siedleckiego
Instech Zakład Techniki Sanitarnej
Projekt BUDOWA SIECI KANALIZACJI SANITARNEJ WRAZ Z PRZYŁĄCZAMI
Adres obiektu MOŚCIBRODY, BORKI KOSIORKI, WIŚNIEW KOLONIA, WIŚNIEW, GM. WIŚNIEW
Rysunek PROFIL PODŁUŻNY KANAŁU TŁOCZNEGO
Branża SANITARNA
Projektant mgr inż. PAWEŁ BOBROWSKI MAZ/0201/POOS/07
Projektant sprawdzający mgr inż. PAWEŁ RĘDZIŃSKI MAZ/0428/POOS/09
Asystent projektanta inż. MATEUSZ KANIA
16
PRAWA AUTORSKIE ZASTRZEŻONE
Data: 04.2018 r.
Strona: 31

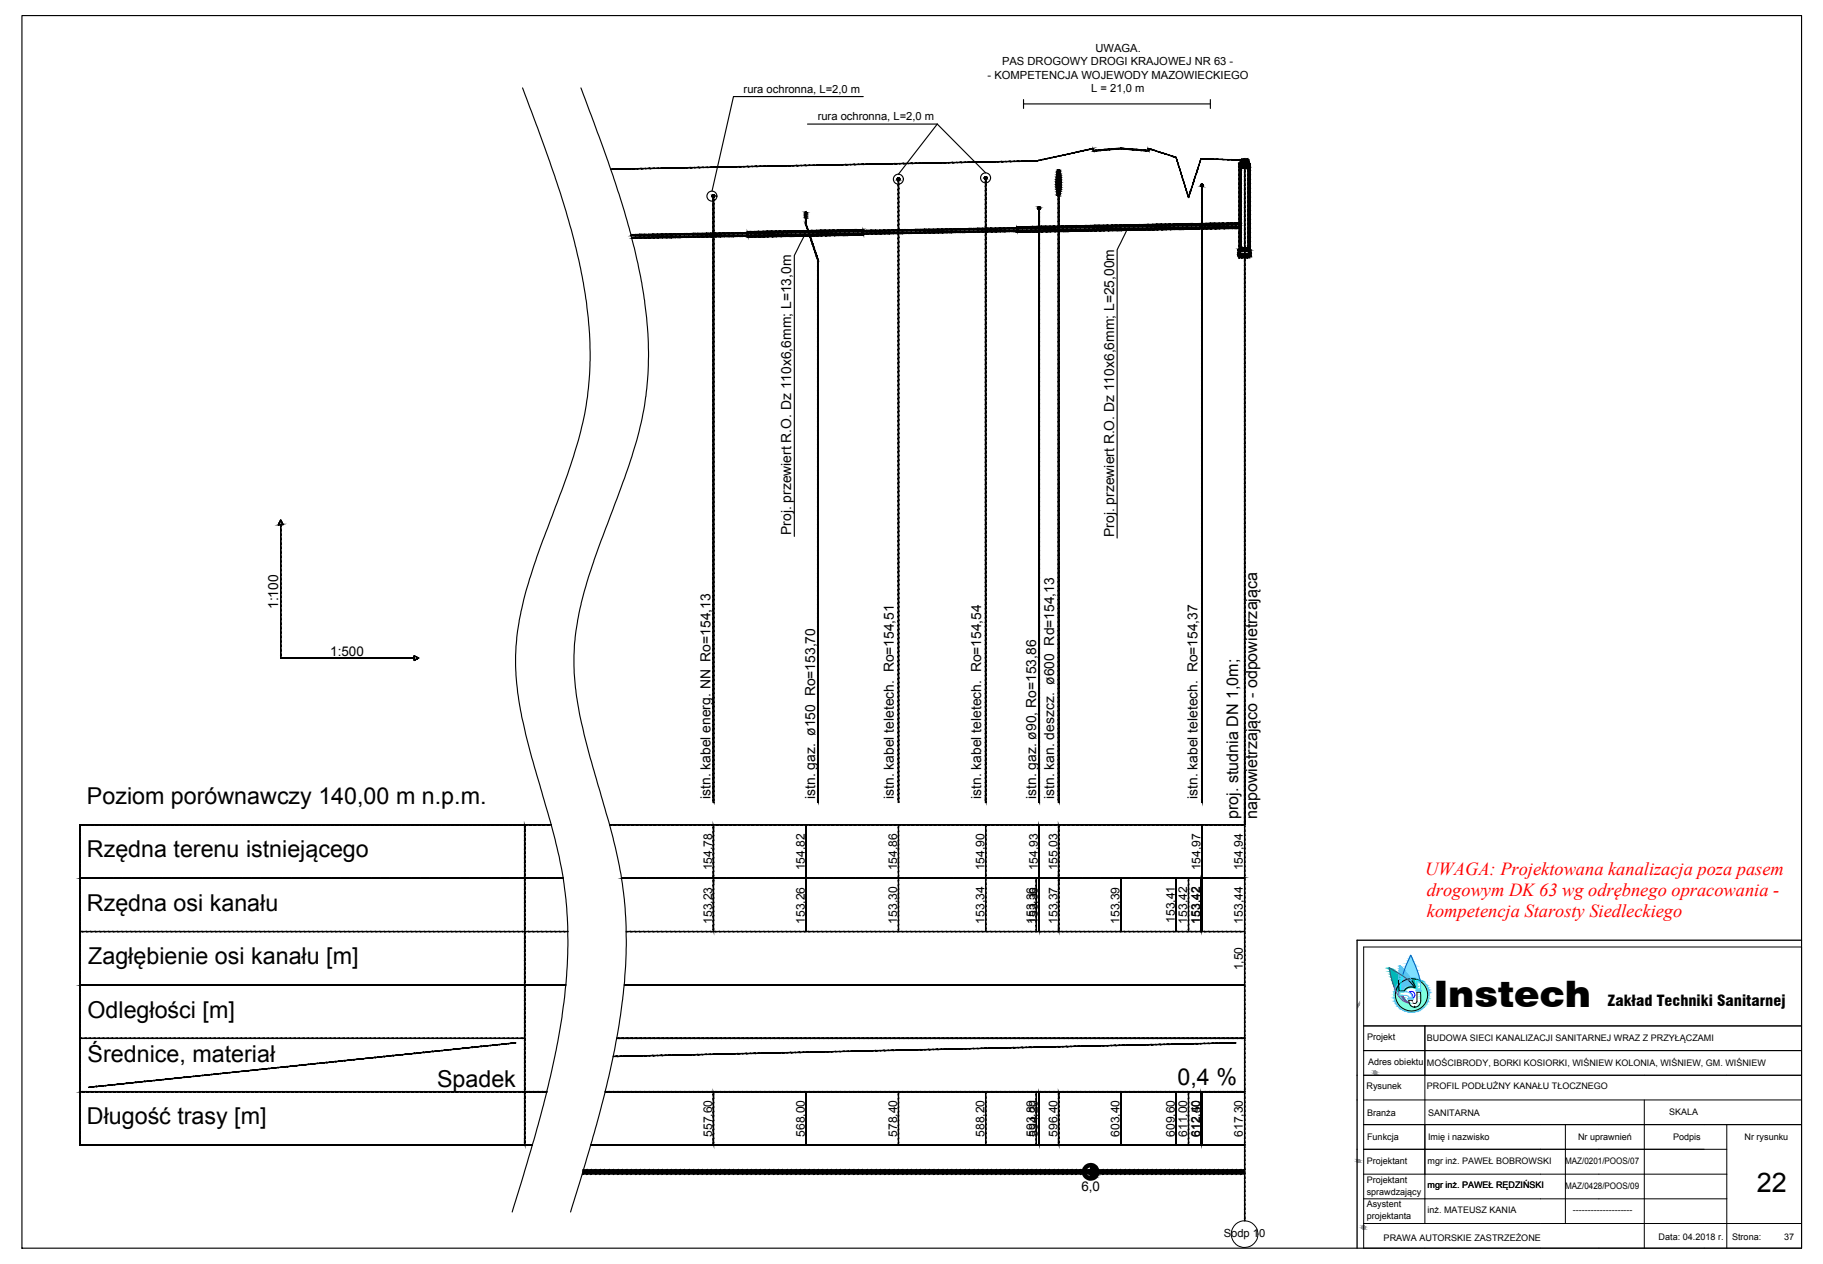
UWAGA. PAS DROGOWY DROGI KRAJOWEJ NR 63 - - KOMPETENCJA WOJEWODY MAZOWIECKIEGO L = 21,0 m
rura ochronna, L=2,0 m
Proj. przewiert R.O. Dz 110x6,6mm; L=13,0m
Proj. przewiert R.O. Dz 110x6,6mm; L=25,00m
istn. kabel energ. NN
istn. gaz. ø150
istn. kabel teletech.
istn. gaz. ø90
istn. kan. deszcz. ø600
proj. studnia DN 1,0m; napowietrzająco - odpowietrzająca
Poziom porównawczy 140,00 m n.p.m.
Rzędna terenu istniejącego
Rzędna osi kanału
Zagłębienie osi kanału [m]
Odległości [m]
Średnice, materiał
Spadek
0,4 %
Długość trasy [m]
Sodp 10
UWAGA: Projektowana kanalizacja poza pasem drogowym DK 63 wg odrębnego opracowania - kompetencja Starosty Siedleckiego
Instech Zakład Techniki Sanitarnej
Rysunek PROFIL PODŁUŻNY KANAŁU TŁOCZNEGO
22
Data: 04.2018 r.
Strona: 37

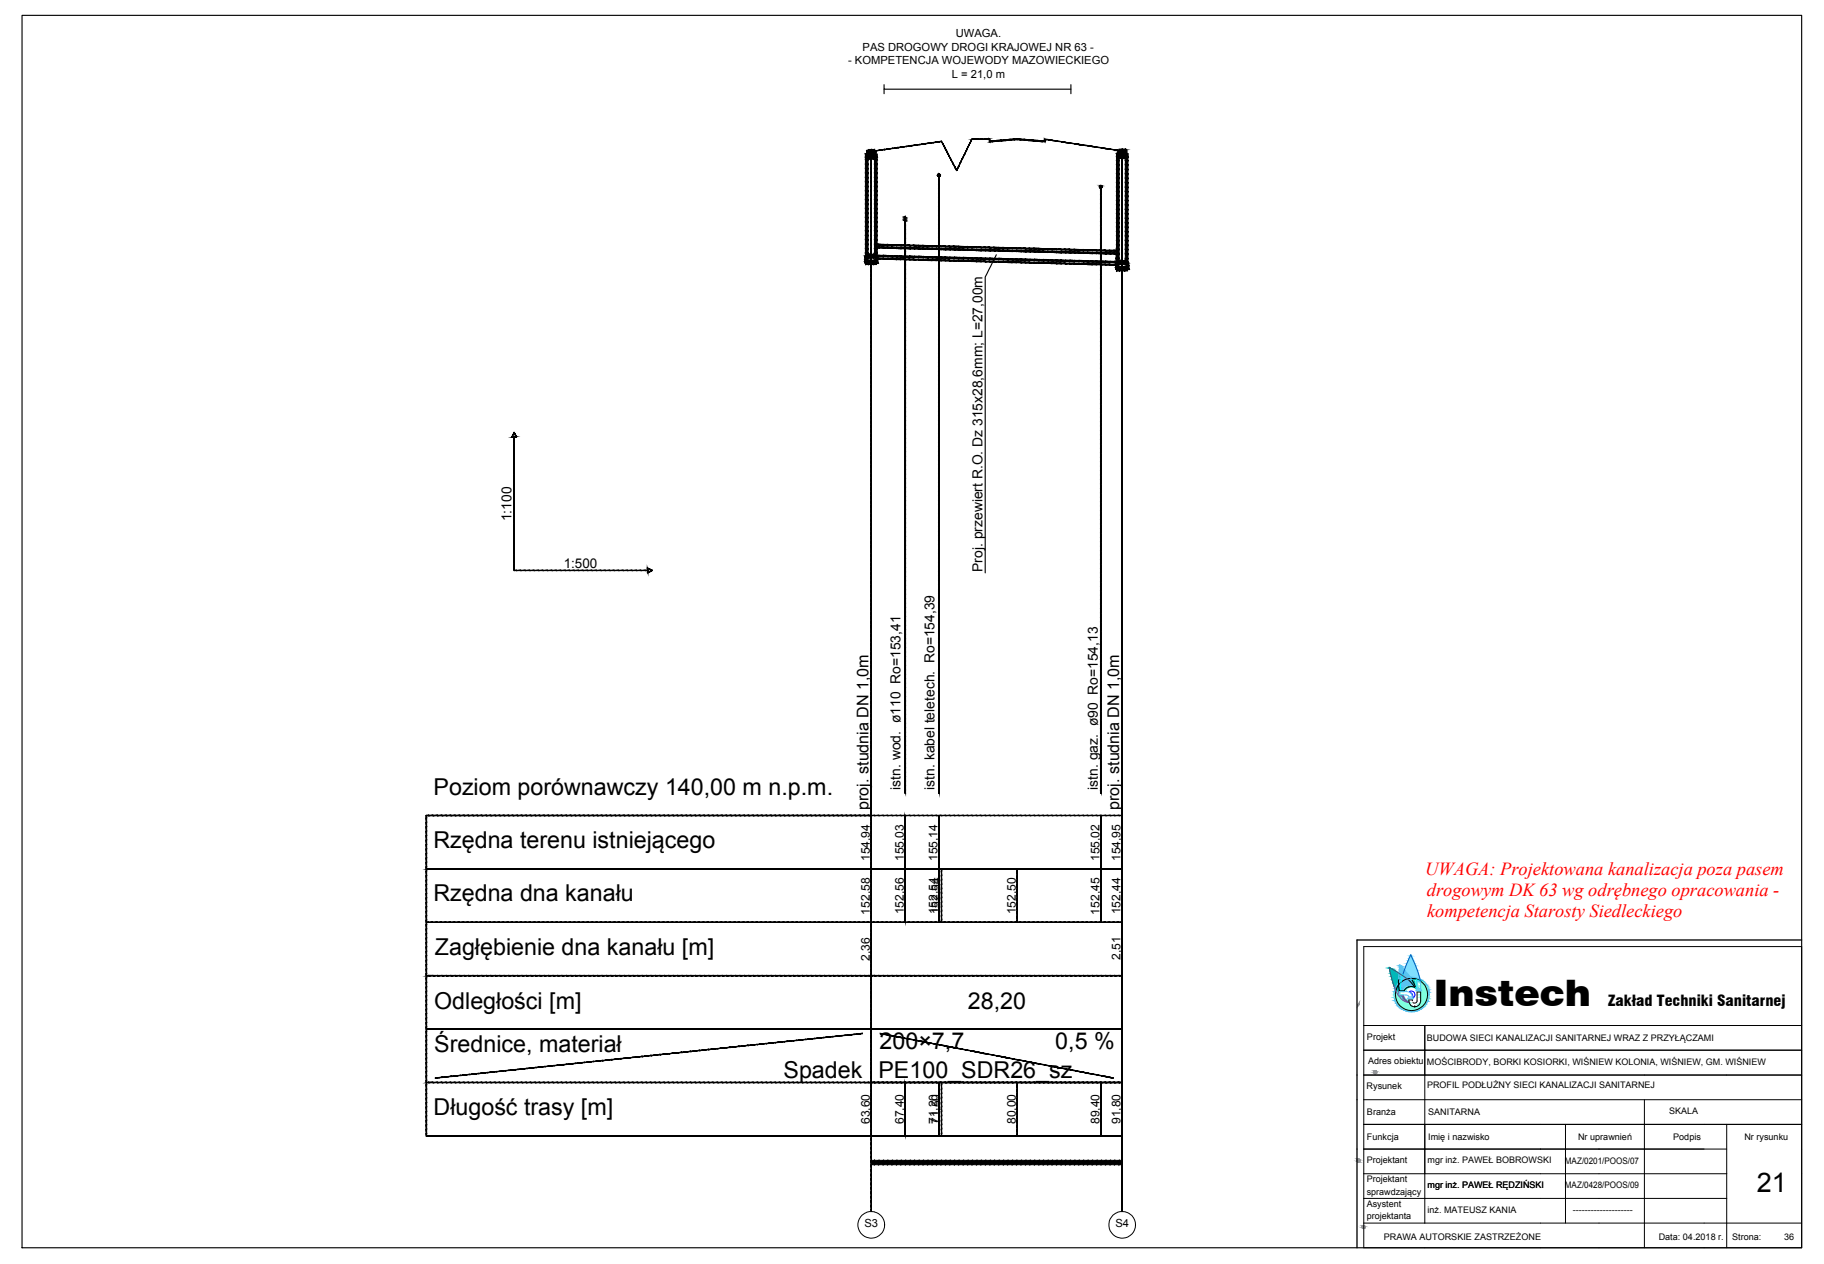
UWAGA. PAS DROGOWY DROGI KRAJOWEJ NR 63 - - KOMPETENCJA WOJEWODY MAZOWIECKIEGO L = 21,0 m
Proj. przewiert R.O. Dz 315x28,6mm; L=27,00m
proj. studnia DN 1,0m
istn. wod. ø110
istn. kabel teletech.
istn. gaz. ø90
Poziom porównawczy 140,00 m n.p.m.
Rzędna terenu istniejącego
Rzędna dna kanału
Zagłębienie dna kanału [m]
Odległości [m]
28,20
Średnice, materiał
Spadek
200×7,7
PE100_SDR26_sz
0,5 %
Długość trasy [m]
S3
S4
UWAGA: Projektowana kanalizacja poza pasem drogowym DK 63 wg odrębnego opracowania - kompetencja Starosty Siedleckiego
Instech Zakład Techniki Sanitarnej
Rysunek PROFIL PODŁUŻNY SIECI KANALIZACJI SANITARNEJ
21
Data: 04.2018 r.
Strona: 36

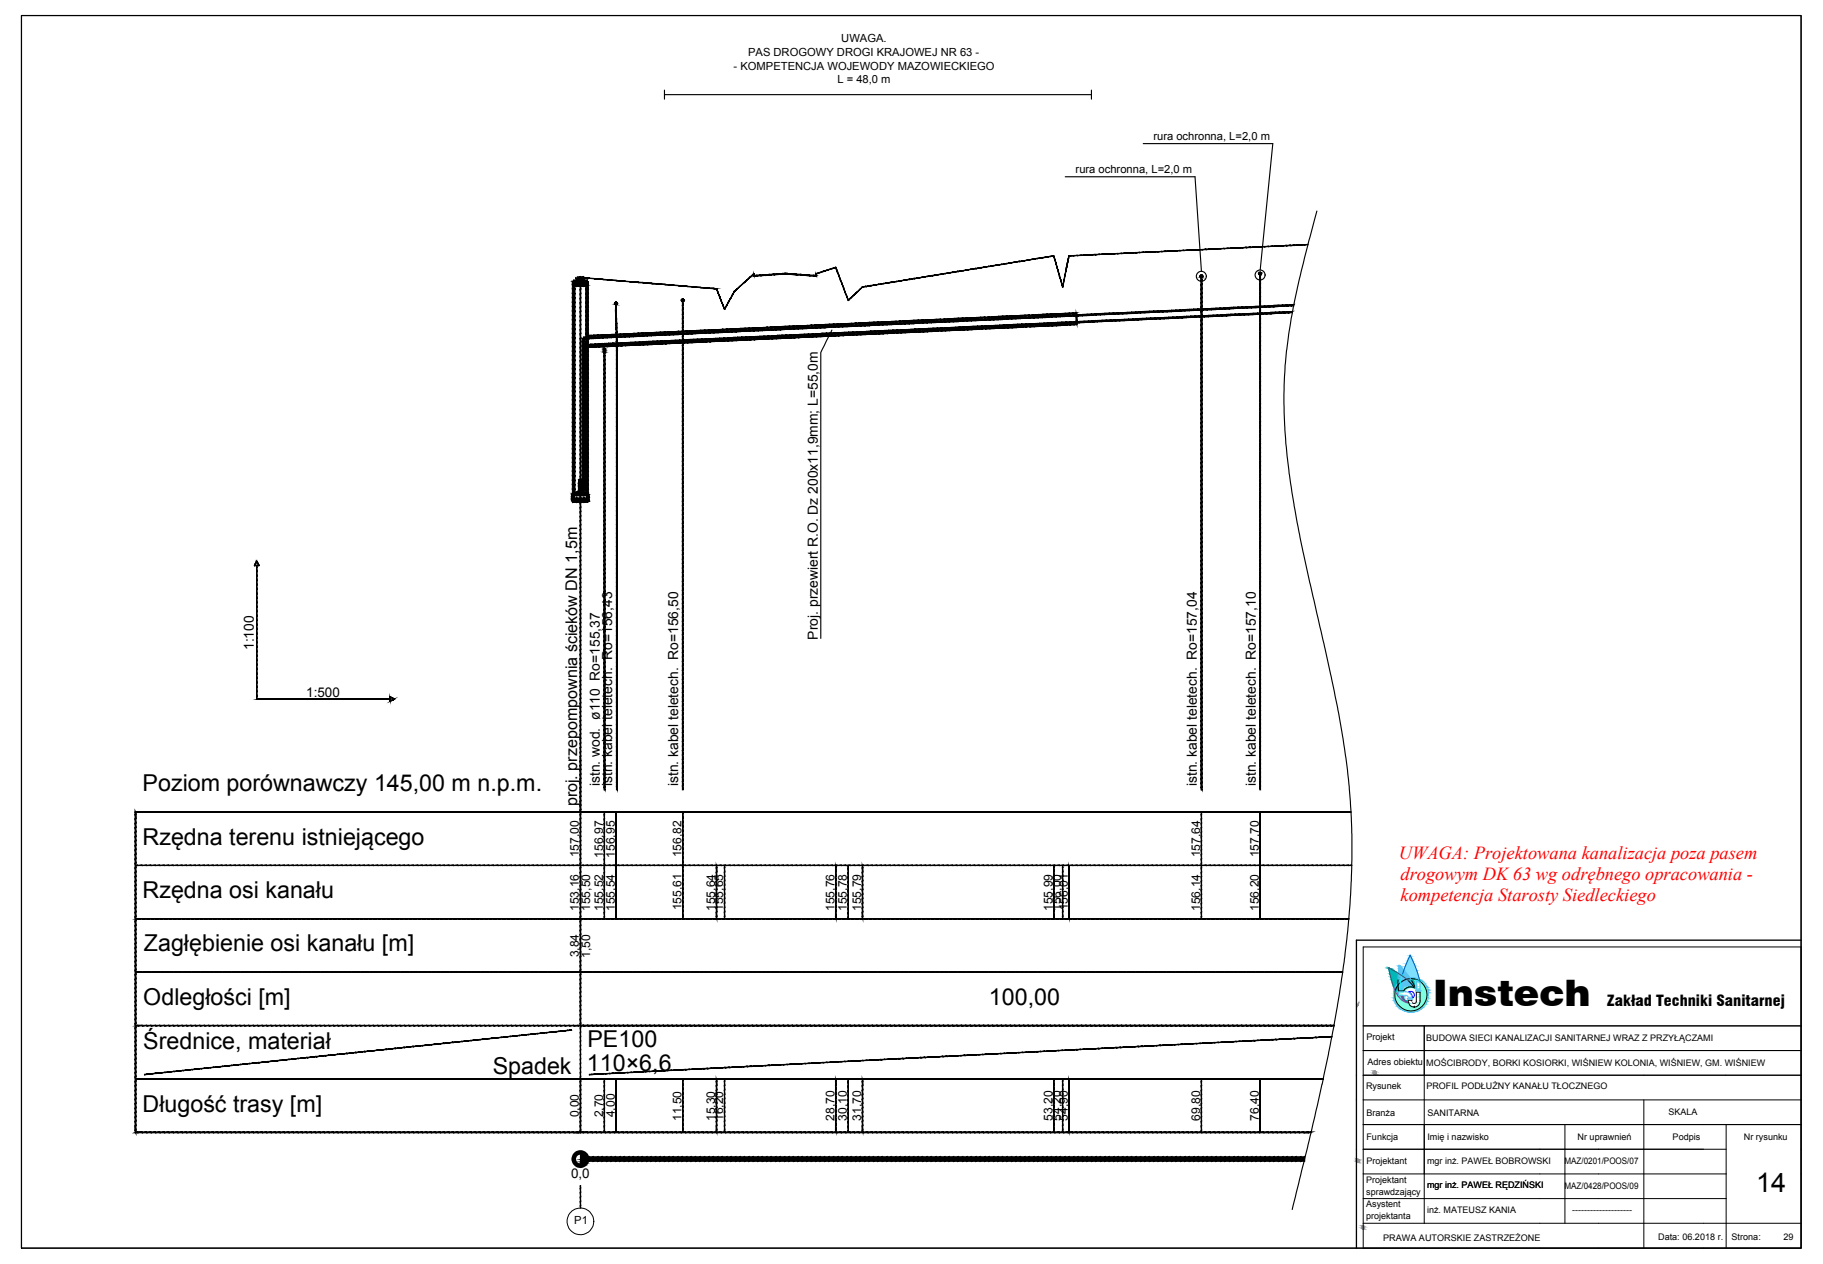
UWAGA. PAS DROGOWY DROGI KRAJOWEJ NR 63 - - KOMPETENCJA WOJEWODY MAZOWIECKIEGO L = 48,0 m
rura ochronna, L=2,0 m
Proj. przewiert R.O. Dz 200x11,9mm; L=55,0m
proj. przepompownia ścieków DN 1,5m
istn. wod. ø110
istn. kabel teletech.
Poziom porównawczy 145,00 m n.p.m.
Rzędna terenu istniejącego
Rzędna osi kanału
Zagłębienie osi kanału [m]
Odległości [m]
100,00
Średnice, materiał
Spadek
PE100
110×6,6
Długość trasy [m]
P1
UWAGA: Projektowana kanalizacja poza pasem drogowym DK 63 wg odrębnego opracowania - kompetencja Starosty Siedleckiego
Instech Zakład Techniki Sanitarnej
Rysunek PROFIL PODŁUŻNY KANAŁU TŁOCZNEGO
14
Data: 06.2018 r.
Strona: 29

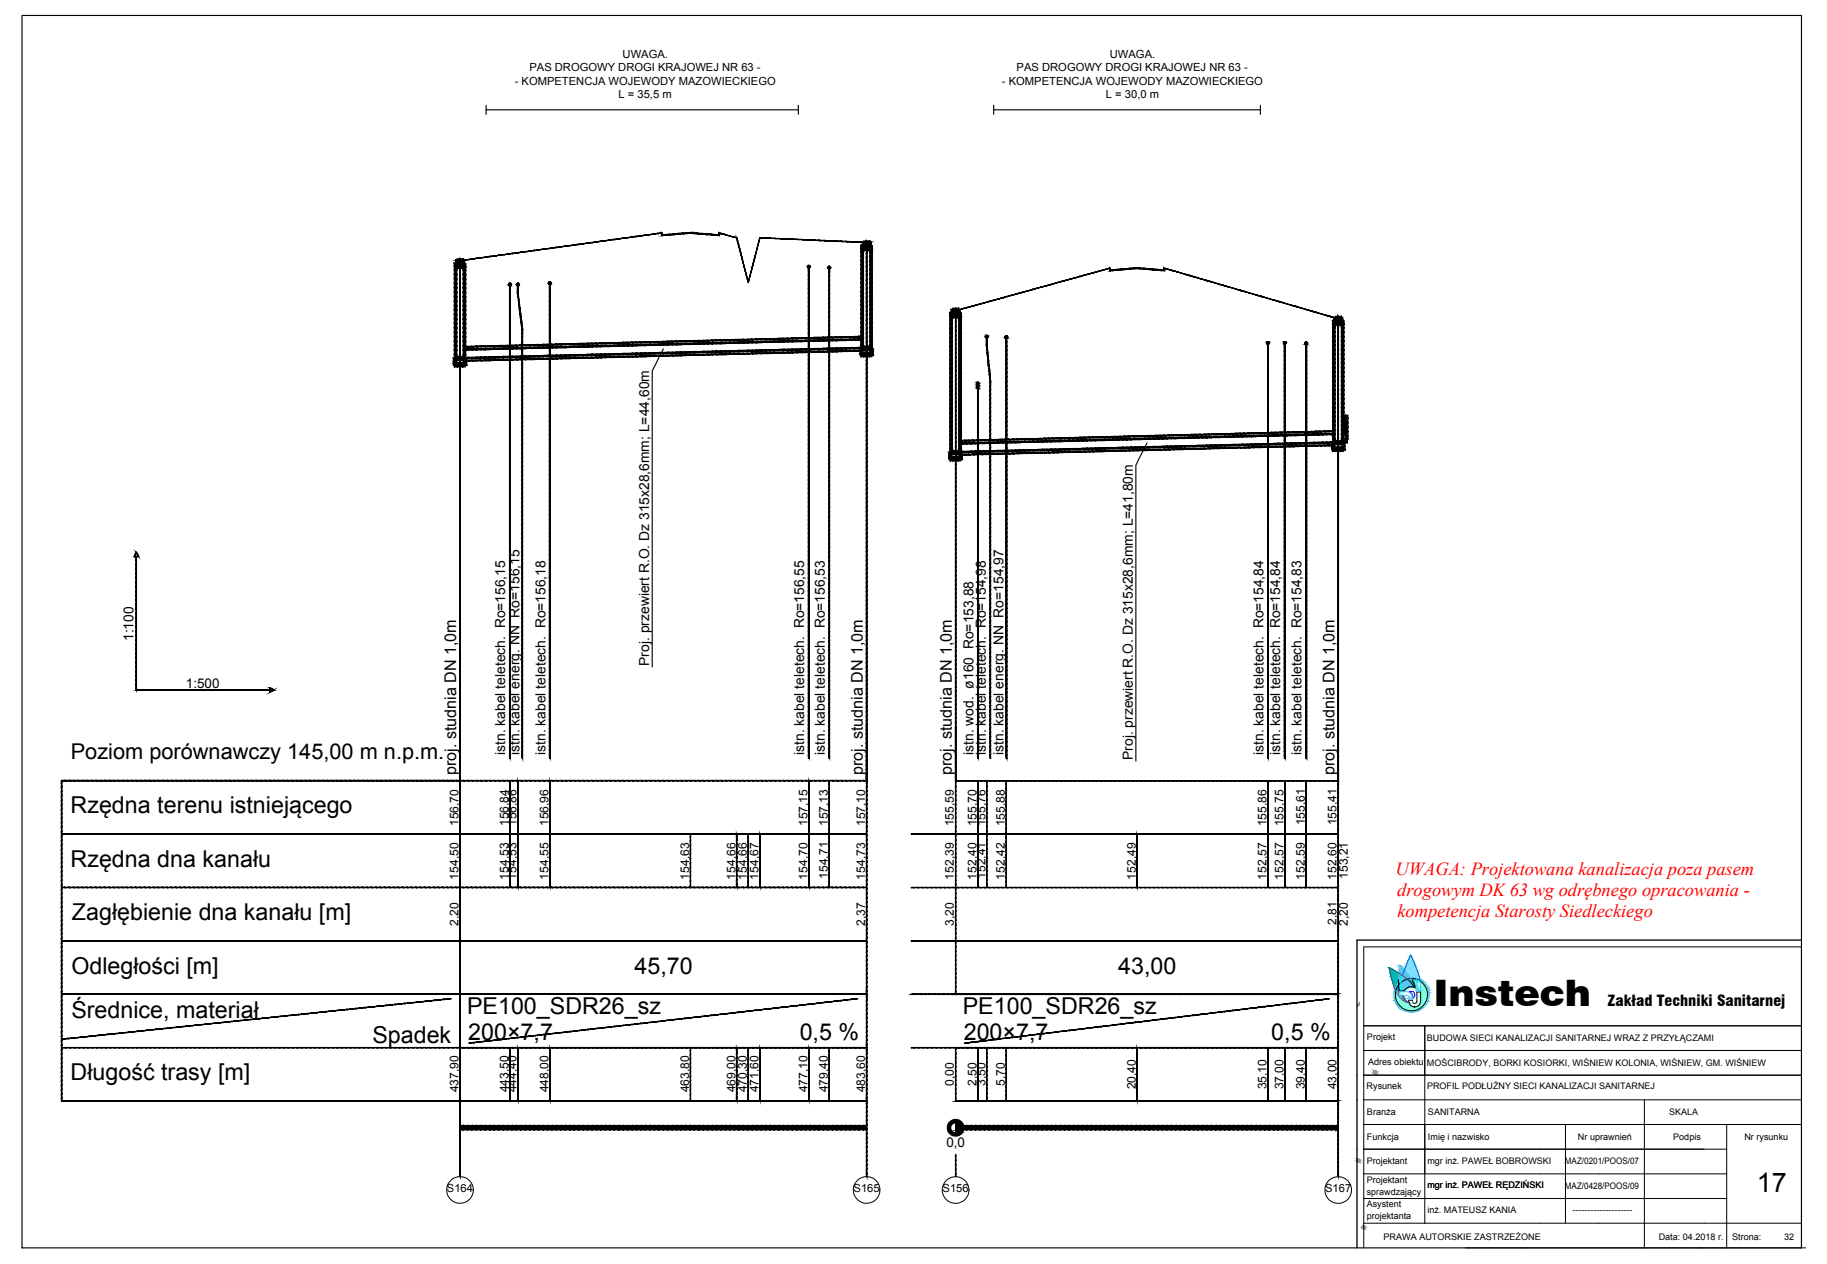
UWAGA. PAS DROGOWY DROGI KRAJOWEJ NR 63 - - KOMPETENCJA WOJEWODY MAZOWIECKIEGO L = 35,5 m
UWAGA. PAS DROGOWY DROGI KRAJOWEJ NR 63 - - KOMPETENCJA WOJEWODY MAZOWIECKIEGO L = 30,0 m
Proj. przewiert R.O. Dz 315x28,6mm; L=44,60m
Proj. przewiert R.O. Dz 315x28,6mm; L=41,80m
Poziom porównawczy 145,00 m n.p.m.
Rzędna terenu istniejącego
Rzędna dna kanału
Zagłębienie dna kanału [m]
Odległości [m]
45,70
43,00
Średnice, materiał
Spadek
PE100_SDR26_sz
200×7,7
0,5 %
Długość trasy [m]
S164
S165
S156
S167
UWAGA: Projektowana kanalizacja poza pasem drogowym DK 63 wg odrębnego opracowania - kompetencja Starosty Siedleckiego
Instech Zakład Techniki Sanitarnej
Rysunek PROFIL PODŁUŻNY SIECI KANALIZACJI SANITARNEJ
17
Data: 04.2018 r.
Strona: 32

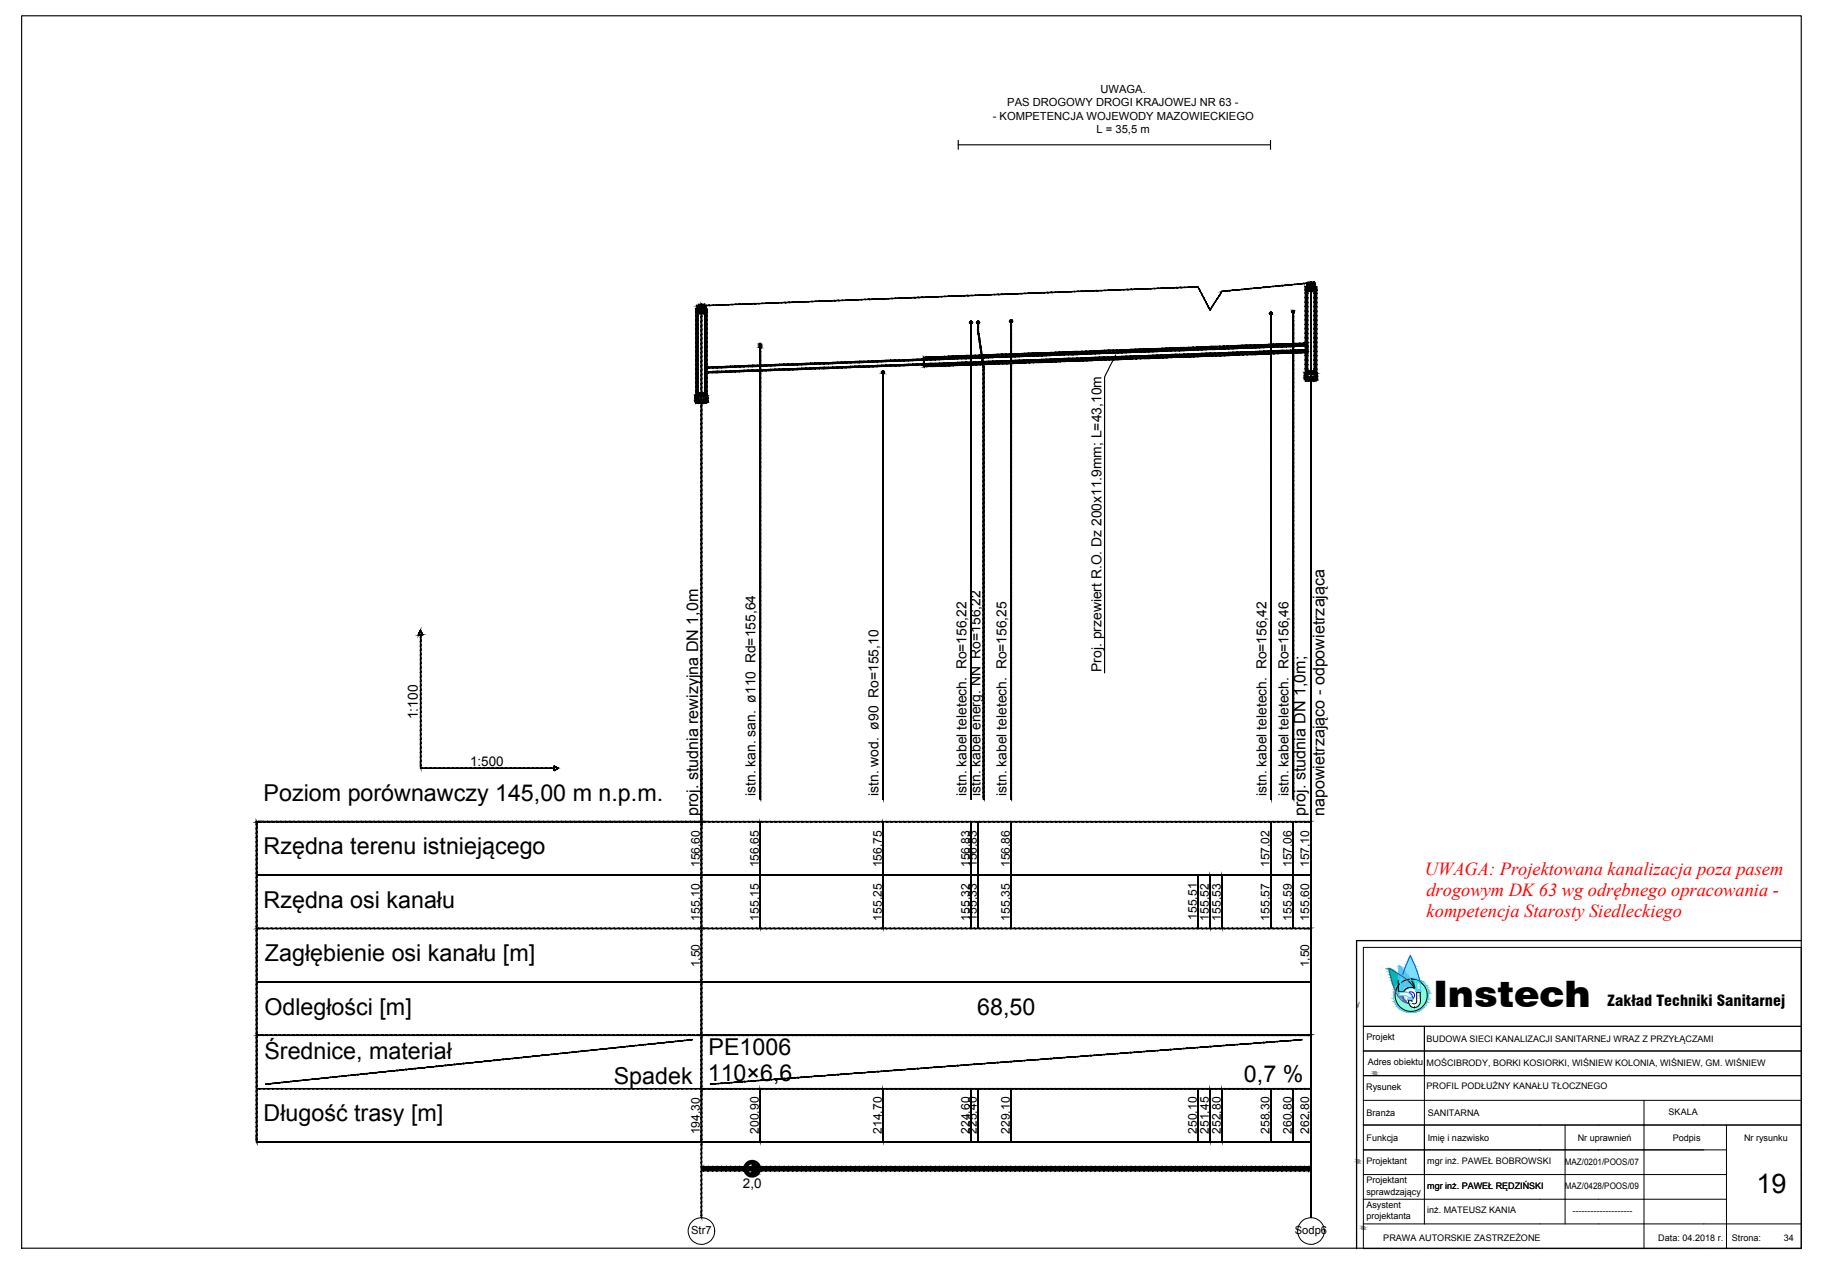
UWAGA. PAS DROGOWY DROGI KRAJOWEJ NR 63 - - KOMPETENCJA WOJEWODY MAZOWIECKIEGO L = 35,5 m
Proj. przewiert R.O. Dz 200x11,9mm; L=43,10m
proj. studnia rewizyjna DN 1,0m
istn. kan. san. ø110
istn. wod. ø90
proj. studnia DN 1,0m; napowietrzająco - odpowietrzająca
Poziom porównawczy 145,00 m n.p.m.
Rzędna terenu istniejącego
Rzędna osi kanału
Zagłębienie osi kanału [m]
Odległości [m]
68,50
Średnice, materiał
Spadek
PE1006
110×6,6
0,7 %
Długość trasy [m]
Str7
Sodp6
UWAGA: Projektowana kanalizacja poza pasem drogowym DK 63 wg odrębnego opracowania - kompetencja Starosty Siedleckiego
Instech Zakład Techniki Sanitarnej
Rysunek PROFIL PODŁUŻNY KANAŁU TŁOCZNEGO
19
Data: 04.2018 r.
Strona: 34

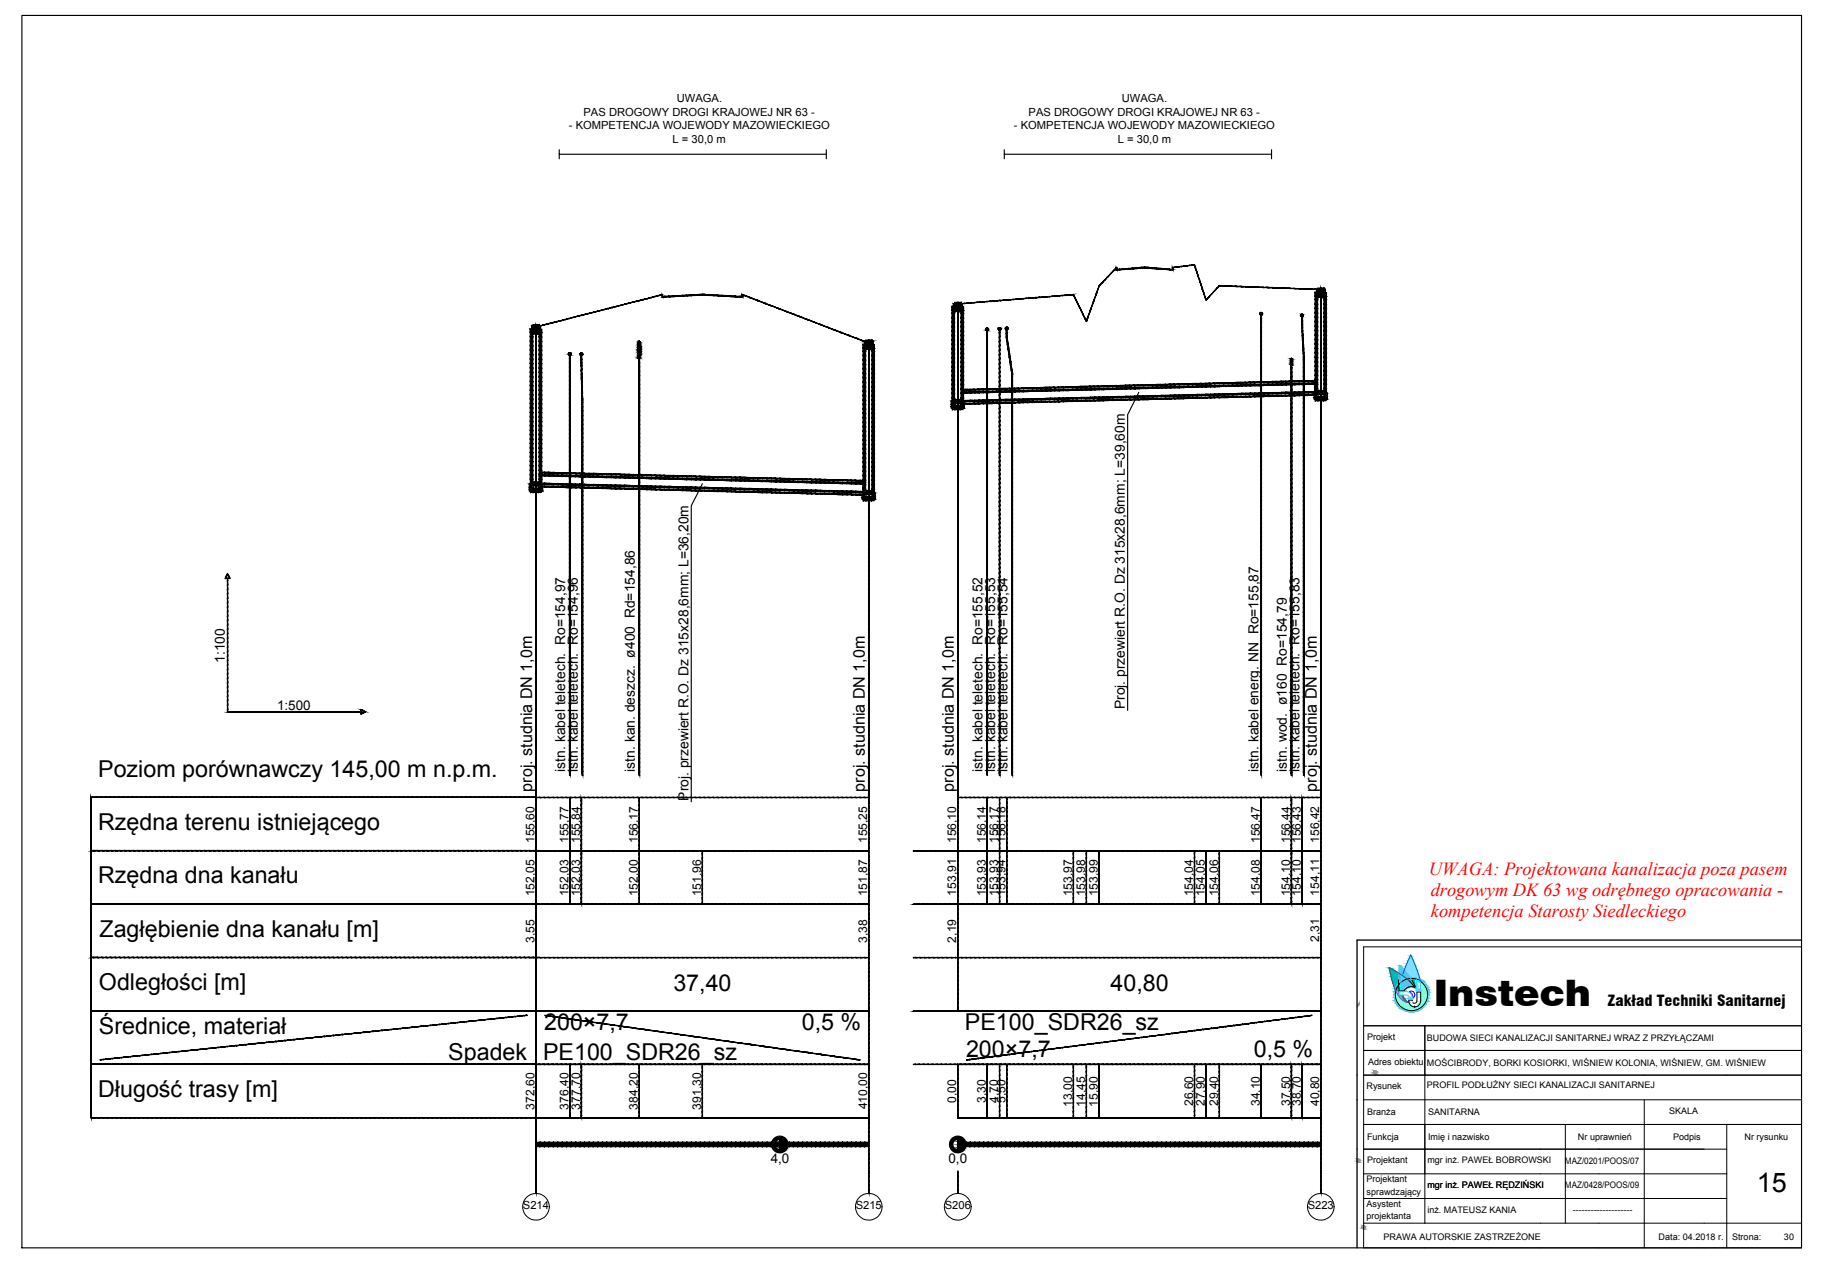
UWAGA. PAS DROGOWY DROGI KRAJOWEJ NR 63 - - KOMPETENCJA WOJEWODY MAZOWIECKIEGO L = 30,0 m
Proj. przewiert R.O. Dz 315x28,6mm; L=36,20m
Proj. przewiert R.O. Dz 315x28,6mm; L=39,60m
istn. kan. deszcz. ø400
istn. wod. ø160
Poziom porównawczy 145,00 m n.p.m.
Rzędna terenu istniejącego
Rzędna dna kanału
Zagłębienie dna kanału [m]
Odległości [m]
37,40
40,80
Średnice, materiał
Spadek
200×7,7
PE100_SDR26_sz
0,5 %
Długość trasy [m]
S214
S215
S206
S223
UWAGA: Projektowana kanalizacja poza pasem drogowym DK 63 wg odrębnego opracowania - kompetencja Starosty Siedleckiego
Instech Zakład Techniki Sanitarnej
Rysunek PROFIL PODŁUŻNY SIECI KANALIZACJI SANITARNEJ
15
Data: 04.2018 r.
Strona: 30

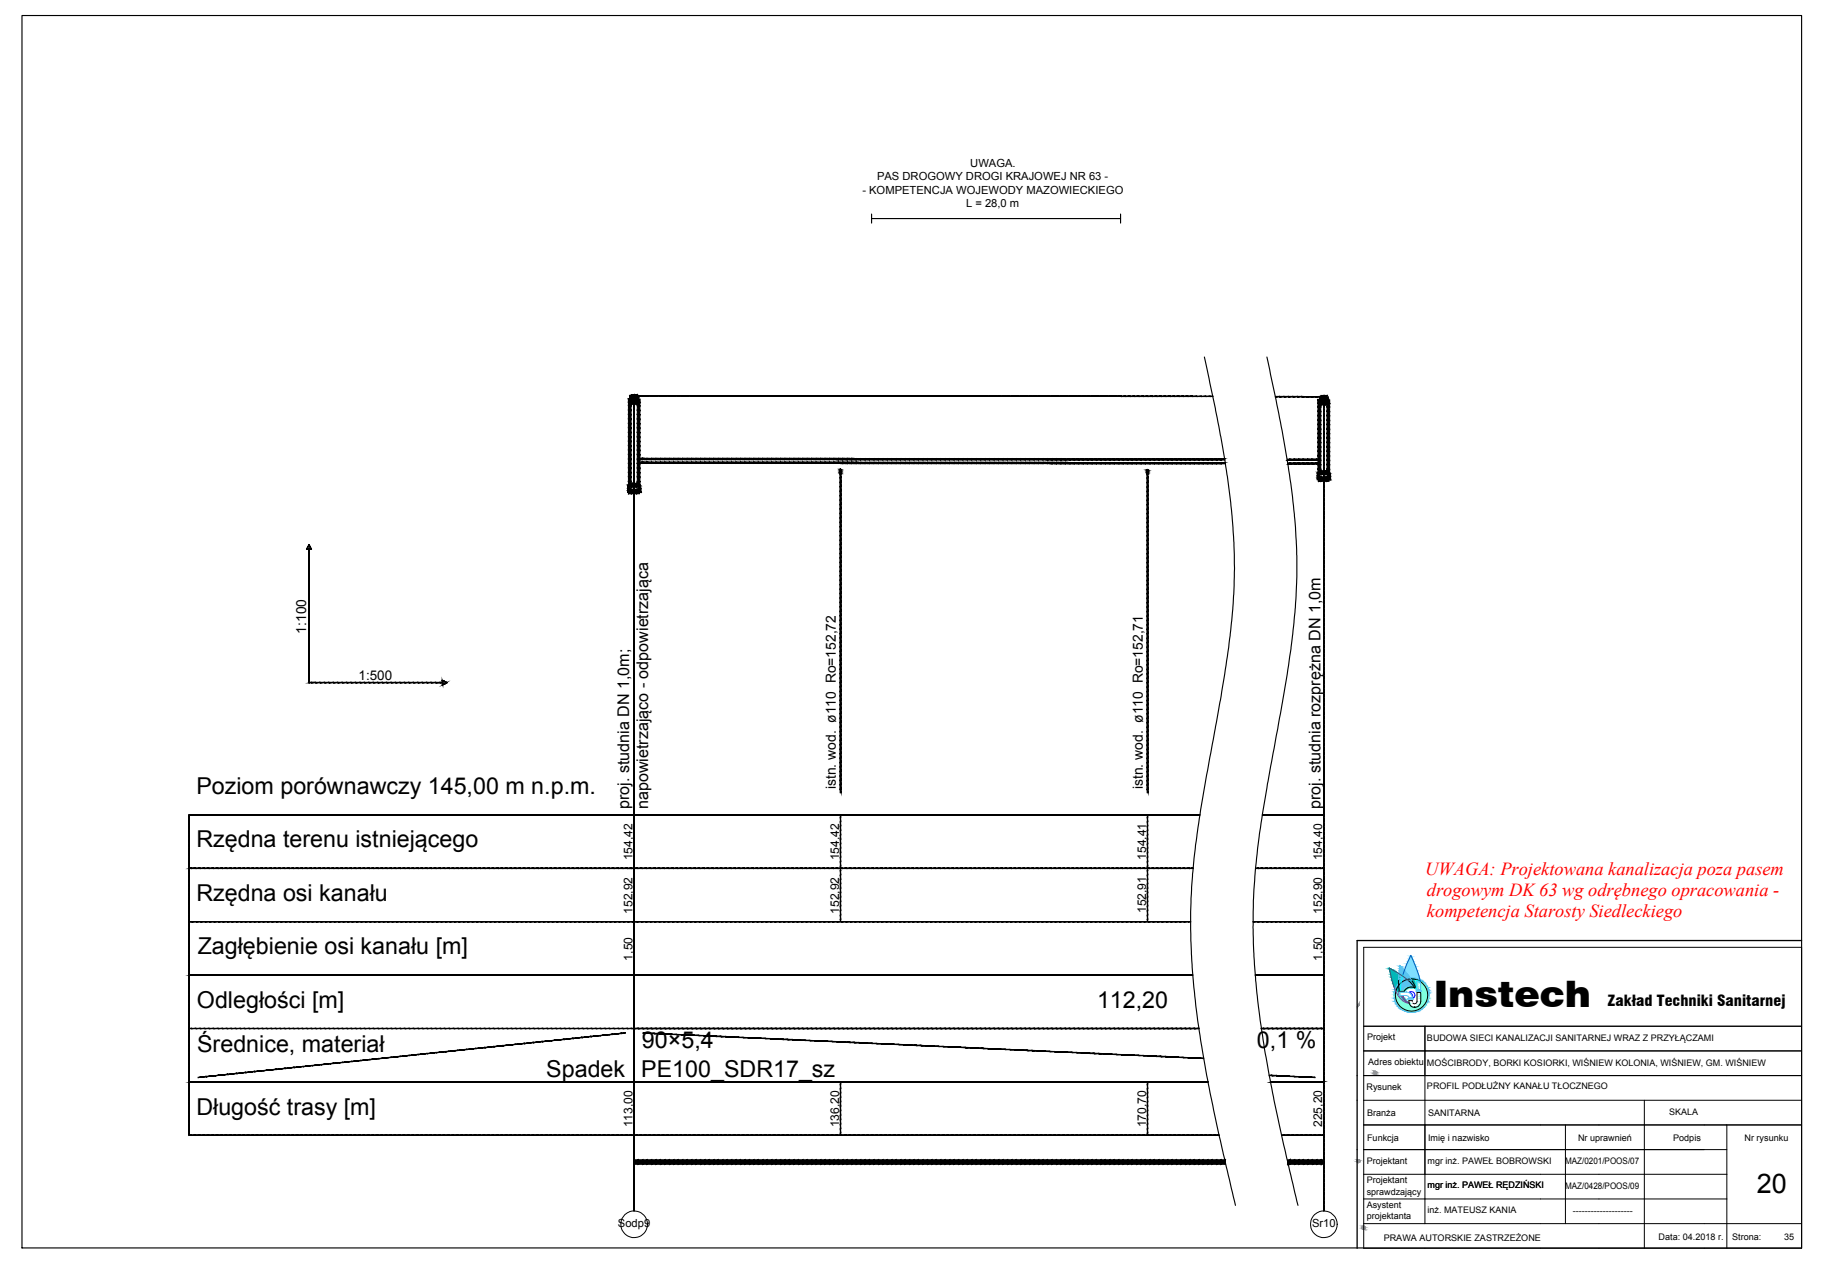
UWAGA. PAS DROGOWY DROGI KRAJOWEJ NR 63 - - KOMPETENCJA WOJEWODY MAZOWIECKIEGO L = 28,0 m
proj. studnia DN 1,0m; napowietrzająco - odpowietrzająca
istn. wod. ø110 Ro=152,72
istn. wod. ø110 Ro=152,71
proj. studnia rozprężna DN 1,0m
Poziom porównawczy 145,00 m n.p.m.
Rzędna terenu istniejącego
Rzędna osi kanału
Zagłębienie osi kanału [m]
Odległości [m]
112,20
Średnice, materiał
Spadek
90×5,4
PE100_SDR17_sz
0,1 %
Długość trasy [m]
Sodp5
Sr10
UWAGA: Projektowana kanalizacja poza pasem drogowym DK 63 wg odrębnego opracowania - kompetencja Starosty Siedleckiego
Instech Zakład Techniki Sanitarnej
Rysunek PROFIL PODŁUŻNY KANAŁU TŁOCZNEGO
20
Data: 04.2018 r.
Strona: 35

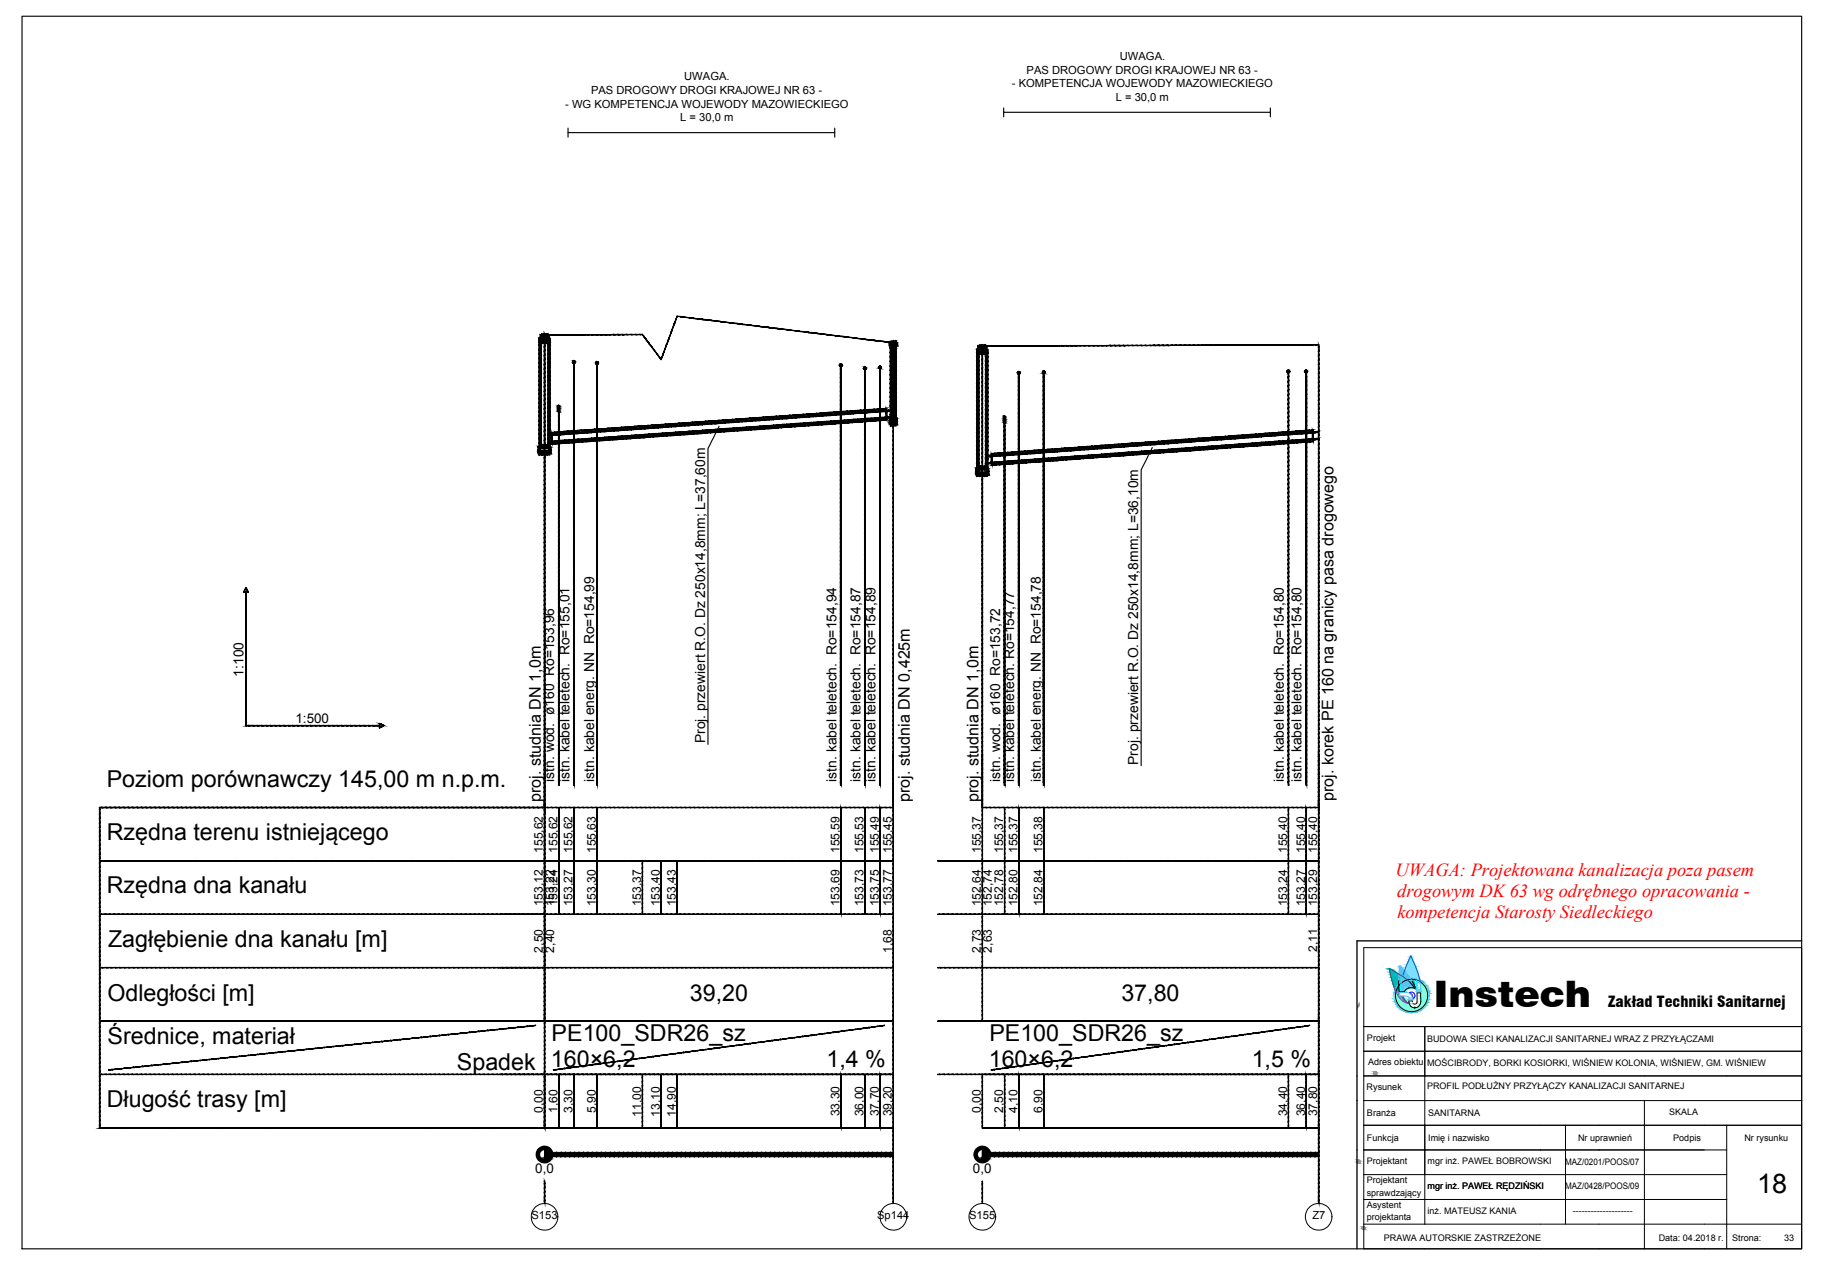
UWAGA. PAS DROGOWY DROGI KRAJOWEJ NR 63 - - WG KOMPETENCJA WOJEWODY MAZOWIECKIEGO L = 30,0 m
UWAGA. PAS DROGOWY DROGI KRAJOWEJ NR 63 - - KOMPETENCJA WOJEWODY MAZOWIECKIEGO L = 30,0 m
Proj. przewiert R.O. Dz 250x14,8mm; L=37,60m
Proj. przewiert R.O. Dz 250x14,8mm; L=36,10m
proj. studnia DN 0,425m
proj. korek PE 160 na granicy pasa drogowego
Poziom porównawczy 145,00 m n.p.m.
Rzędna terenu istniejącego
Rzędna dna kanału
Zagłębienie dna kanału [m]
Odległości [m]
39,20
37,80
Średnice, materiał
Spadek
PE100_SDR26_sz
160×6,2
1,4 %
1,5 %
Długość trasy [m]
S153
Sp144
S155
Z7
UWAGA: Projektowana kanalizacja poza pasem drogowym DK 63 wg odrębnego opracowania - kompetencja Starosty Siedleckiego
Instech Zakład Techniki Sanitarnej
Rysunek PROFIL PODŁUŻNY PRZYŁĄCZY KANALIZACJI SANITARNEJ
18
Data: 04.2018 r.
Strona: 33