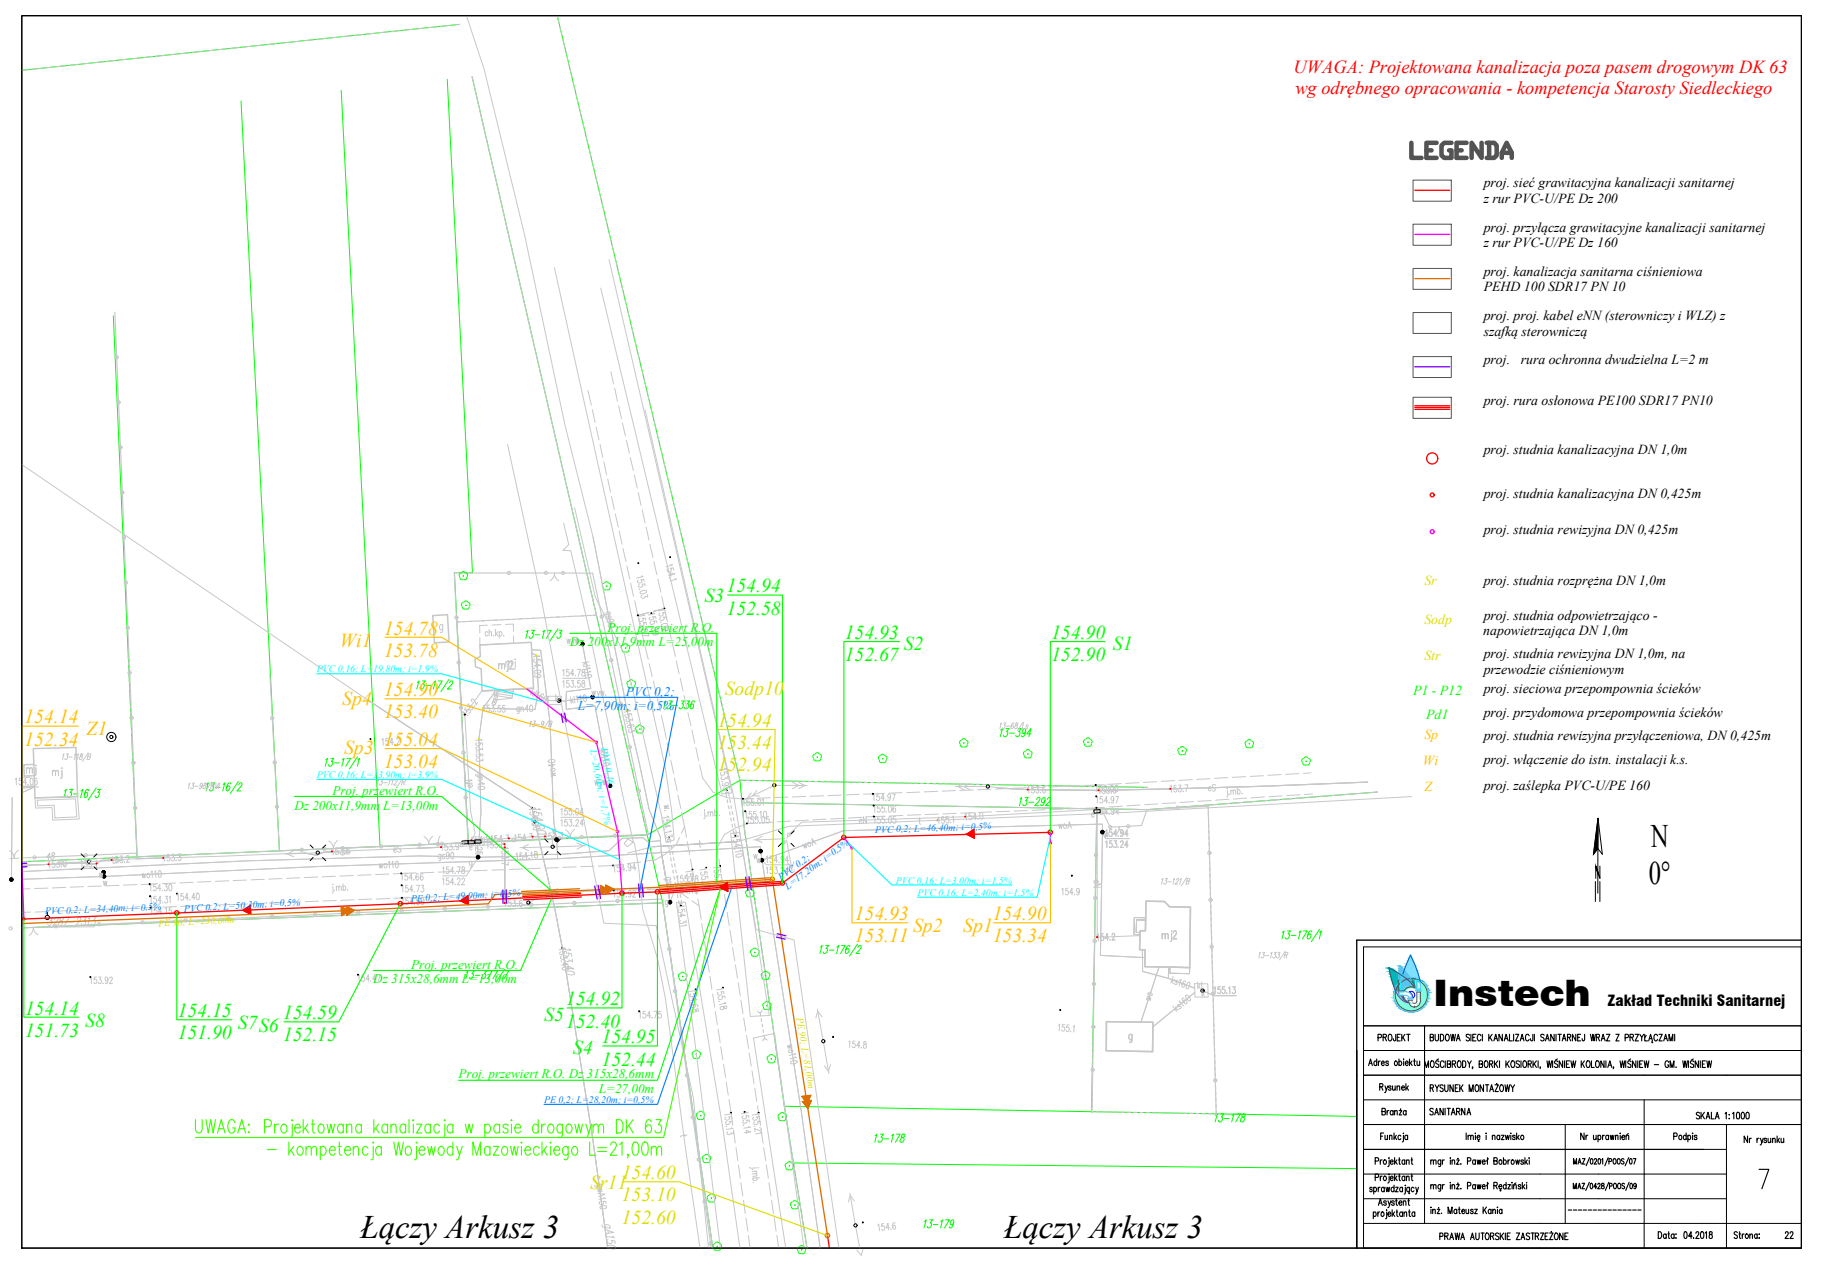
UWAGA: Projektowana kanalizacja poza pasem drogowym DK 63
wg odrębnego opracowania - kompetencja Starosty Siedleckiego
LEGENDA
proj. sieć grawitacyjna kanalizacji sanitarnej z rur PVC-U/PE Dz 200
proj. przyłącza grawitacyjne kanalizacji sanitarnej z rur PVC-U/PE Dz 160
proj. kanalizacja sanitarna ciśnieniowa PEHD 100 SDR17 PN 10
proj. proj. kabel eNN (sterowniczy i WLZ) z szafką sterowniczą
proj. rura ochronna dwudzielna L=2 m
proj. rura osłonowa PE100 SDR17 PN10
proj. studnia kanalizacyjna DN 1,0m
proj. studnia kanalizacyjna DN 0,425m
proj. studnia rewizyjna DN 0,425m
Sr proj. studnia rozprężna DN 1,0m
Sodp proj. studnia odpowietrzająco - napowietrzająca DN 1,0m
Str proj. studnia rewizyjna DN 1,0m, na przewodzie ciśnieniowym
P1 - P12 proj. sieciowa przepompownia ścieków
Pd1 proj. przydomowa przepompownia ścieków
Sp proj. studnia rewizyjna przyłączeniowa, DN 0,425m
Wi proj. włączenie do istn. instalacji k.s.
Z proj. zaślepka PVC-U/PE 160
N
0°
Łączy Arkusz 3
Łączy Arkusz 3

Instech Zakład Techniki Sanitarnej

PROJEKT	BUDOWA SIECI KANALIZACJI SANITARNEJ WRAZ Z PRZYŁĄCZAMI			
Adres obiektu	MOŚCIBRODY, BORKI KOSIORKI, WIŚNIEW KOLONIA, WIŚNIEW – GM. WIŚNIEW			
Rysunek	RYSUNEK MONTAŻOWY			
Branża	SANITARNA		SKALA 1:1000	
Funkcja	Imię i nazwisko	Nr uprawnień	Podpis	Nr rysunku
Projektant	mgr inż. Paweł Bobrowski	MAZ/0201/POOS/07		7
Projektant sprawdzający	mgr inż. Paweł Rędziński	MAZ/0428/POOS/09		
Asystent projektanta	inż. Mateusz Kania	---------------		
PRAWA AUTORSKIE ZASTRZEŻONE			Data: 04.2018	Strona: 22

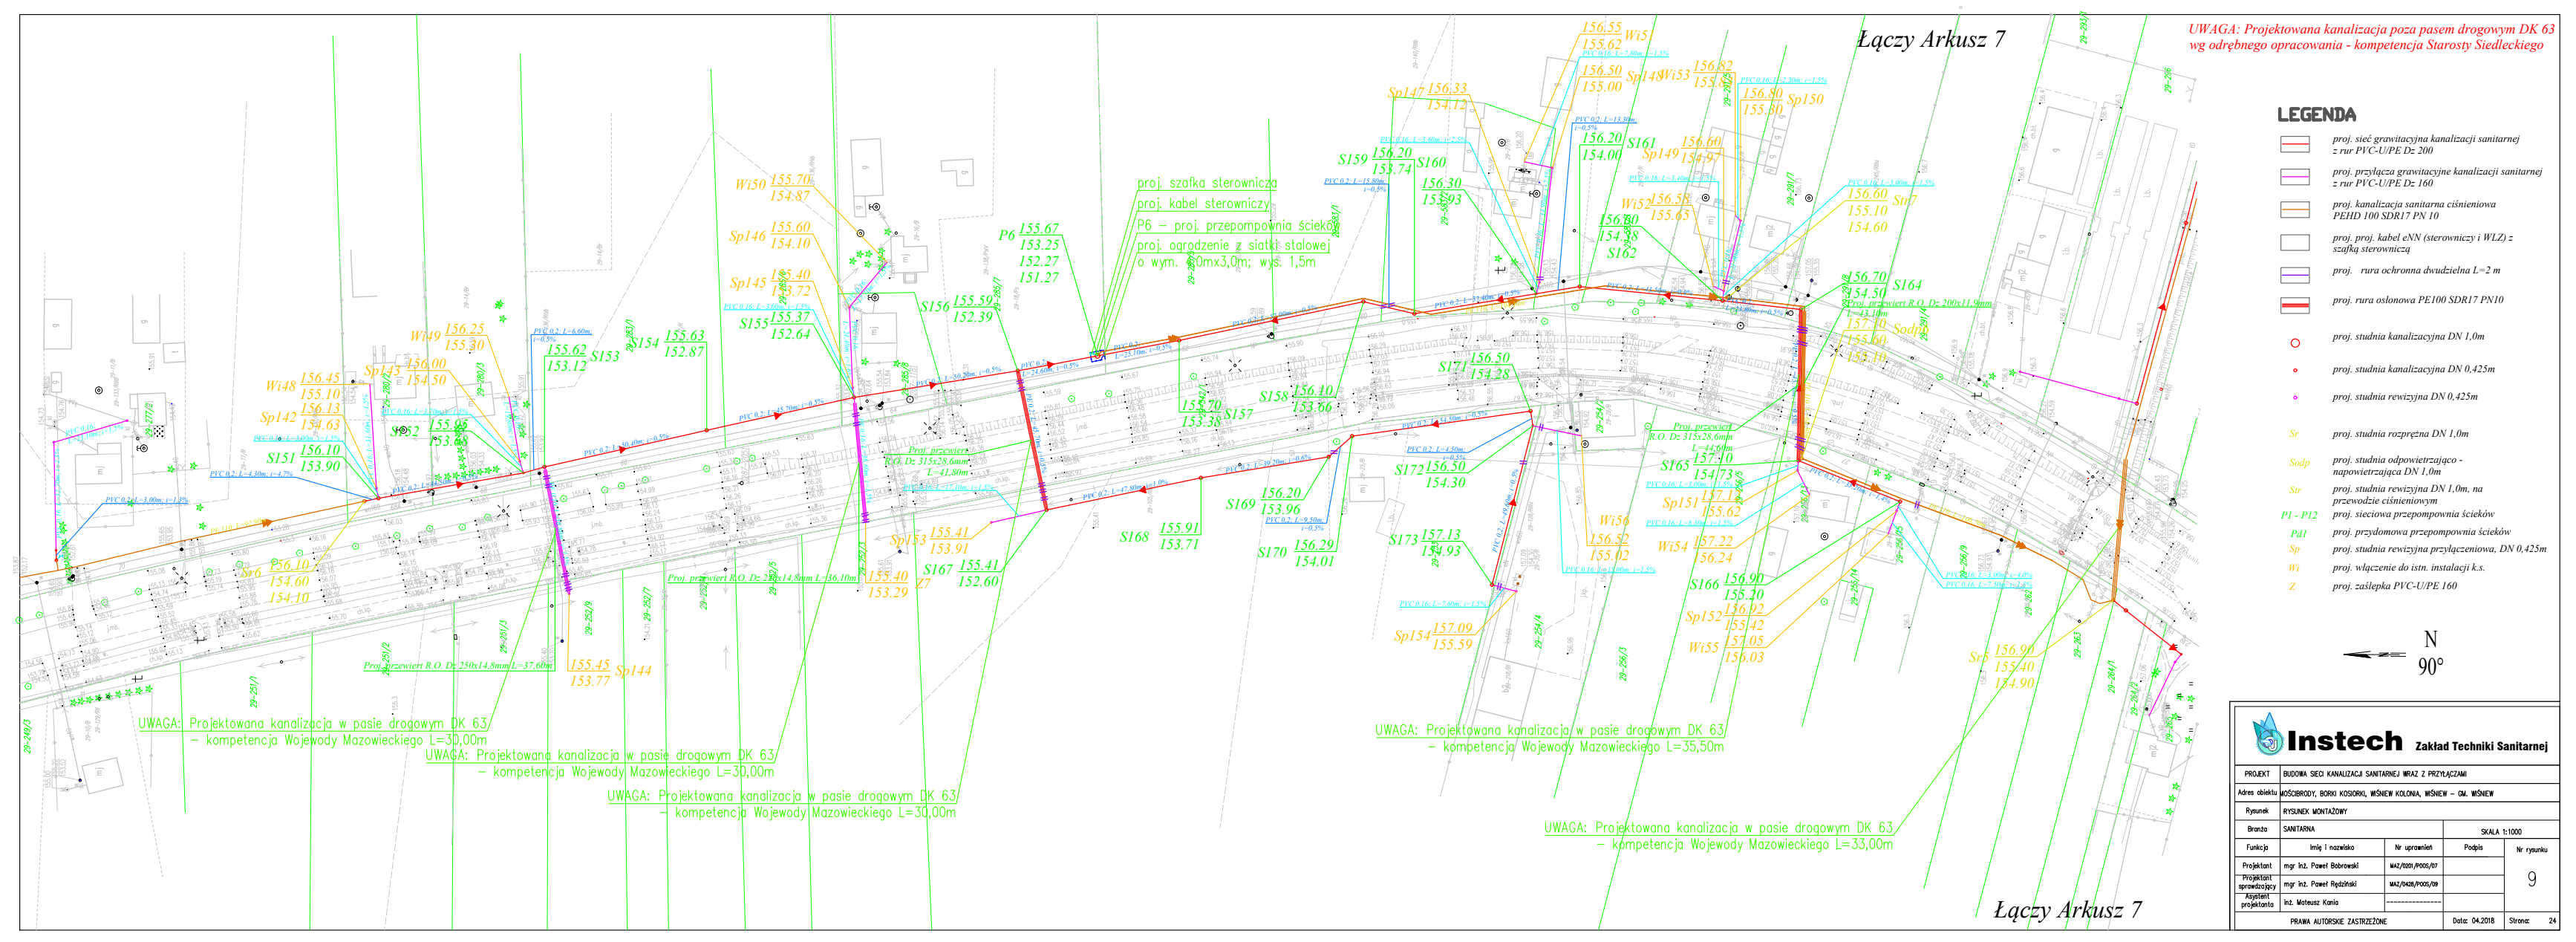
Łączy Arkusz 7
UWAGA: Projektowana kanalizacja poza pasem drogowym DK 63
wg odrębnego opracowania - kompetencja Starosty Siedleckiego
LEGENDA
proj. sieć grawitacyjna kanalizacji sanitarnej z rur PVC-U/PE Dz 200
proj. przyłącza grawitacyjne kanalizacji sanitarnej z rur PVC-U/PE Dz 160
proj. kanalizacja sanitarna ciśnieniowa PEHD 100 SDR17 PN 10
proj. proj. kabel eNN (sterowniczy i WLZ) z szafką sterowniczą
proj. rura ochronna dwudzielna L=2 m
proj. rura osłonowa PE100 SDR17 PN10
proj. studnia kanalizacyjna DN 1,0m
proj. studnia kanalizacyjna DN 0,425m
proj. studnia rewizyjna DN 0,425m
Sr proj. studnia rozprężna DN 1,0m
Sodp proj. studnia odpowietrzająco - napowietrzająca DN 1,0m
Str proj. studnia rewizyjna DN 1,0m, na przewodzie ciśnieniowym
P1 - P12 proj. sieciowa przepompownia ścieków
Pd1 proj. przydomowa przepompownia ścieków
Sp proj. studnia rewizyjna przyłączeniowa, DN 0,425m
Wi proj. włączenie do istn. instalacji k.s.
Z proj. zaślepka PVC-U/PE 160
N
90°
Łączy Arkusz 7

Instech Zakład Techniki Sanitarnej

PROJEKT	BUDOWA SIECI KANALIZACJI SANITARNEJ WRAZ Z PRZYŁĄCZAMI			
Adres obiektu	MOŚCIBRODY, BORKI KOSIORKI, WIŚNIEW KOLONIA, WIŚNIEW – GM. WIŚNIEW			
Rysunek	RYSUNEK MONTAŻOWY			
Branża	SANITARNA		SKALA 1:1000	
Funkcja	Imię i nazwisko	Nr uprawnień	Podpis	Nr rysunku
Projektant	mgr inż. Paweł Bobrowski	MAZ/0201/POOS/07		9
Projektant sprawdzający	mgr inż. Paweł Rędziński	MAZ/0428/POOS/09		
Asystent projektanta	inż. Mateusz Kania	---------------		
PRAWA AUTORSKIE ZASTRZEŻONE			Data: 04.2018	Strona: 24

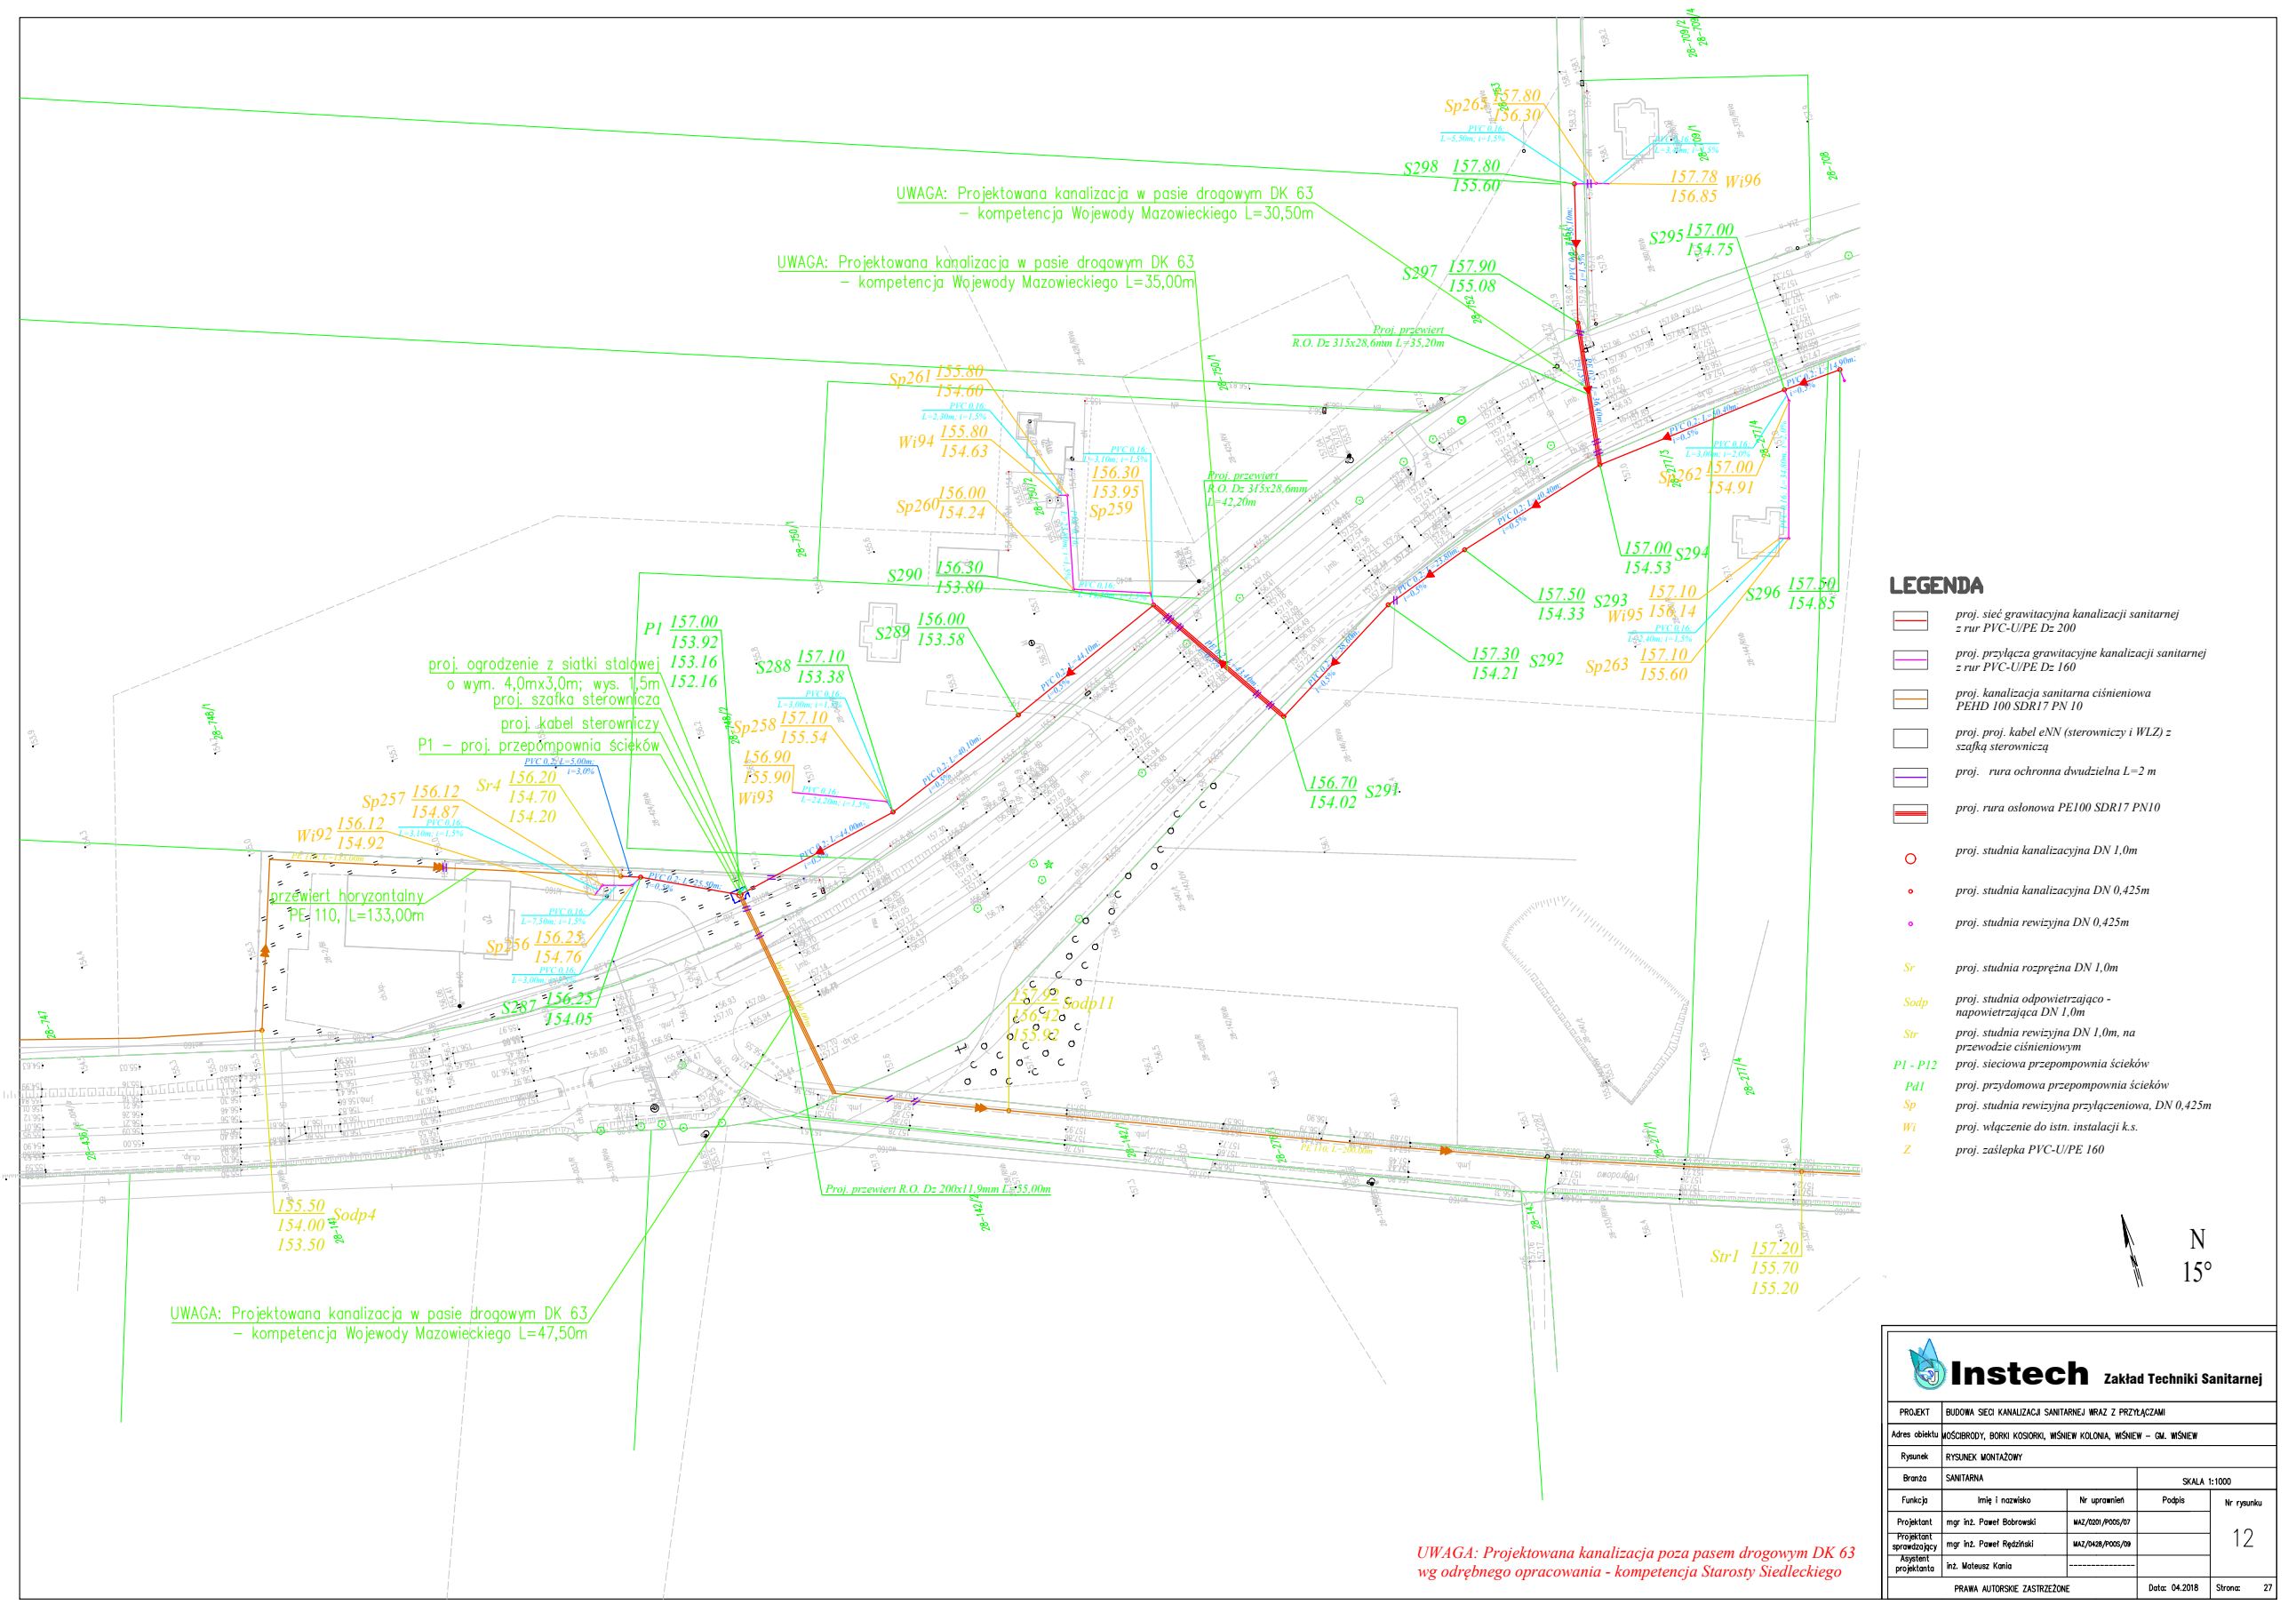
LEGENDA
proj. sieć grawitacyjna kanalizacji sanitarnej z rur PVC-U/PE Dz 200
proj. przyłącza grawitacyjne kanalizacji sanitarnej z rur PVC-U/PE Dz 160
proj. kanalizacja sanitarna ciśnieniowa PEHD 100 SDR17 PN 10
proj. proj. kabel eNN (sterowniczy i WLZ) z szafką sterowniczą
proj. rura ochronna dwudzielna L=2 m
proj. rura osłonowa PE100 SDR17 PN10
proj. studnia kanalizacyjna DN 1,0m
proj. studnia kanalizacyjna DN 0,425m
proj. studnia rewizyjna DN 0,425m
Sr proj. studnia rozprężna DN 1,0m
Sodp proj. studnia odpowietrzająco - napowietrzająca DN 1,0m
Str proj. studnia rewizyjna DN 1,0m, na przewodzie ciśnieniowym
P1 - P12 proj. sieciowa przepompownia ścieków
Pd1 proj. przydomowa przepompownia ścieków
Sp proj. studnia rewizyjna przyłączeniowa, DN 0,425m
Wi proj. włączenie do istn. instalacji k.s.
Z proj. zaślepka PVC-U/PE 160
N
15°
Str1
157.20
155.70
155.20
UWAGA: Projektowana kanalizacja poza pasem drogowym DK 63
wg odrębnego opracowania - kompetencja Starosty Siedleckiego

Instech Zakład Techniki Sanitarnej

PROJEKT	BUDOWA SIECI KANALIZACJI SANITARNEJ WRAZ Z PRZYŁĄCZAMI			
Adres obiektu	MOŚCIBRODY, BORKI KOSIORKI, WIŚNIEW KOLONIA, WIŚNIEW – GM. WIŚNIEW			
Rysunek	RYSUNEK MONTAŻOWY			
Branża	SANITARNA		SKALA 1:1000	
Funkcja	Imię i nazwisko	Nr uprawnień	Podpis	Nr rysunku
Projektant	mgr inż. Paweł Bobrowski	MAZ/0201/POOS/07		12
Projektant sprawdzający	mgr inż. Paweł Rędziński	MAZ/0428/POOS/09		
Asystent projektanta	inż. Mateusz Kania	---------------		
PRAWA AUTORSKIE ZASTRZEŻONE			Data: 04.2018	Strona: 27

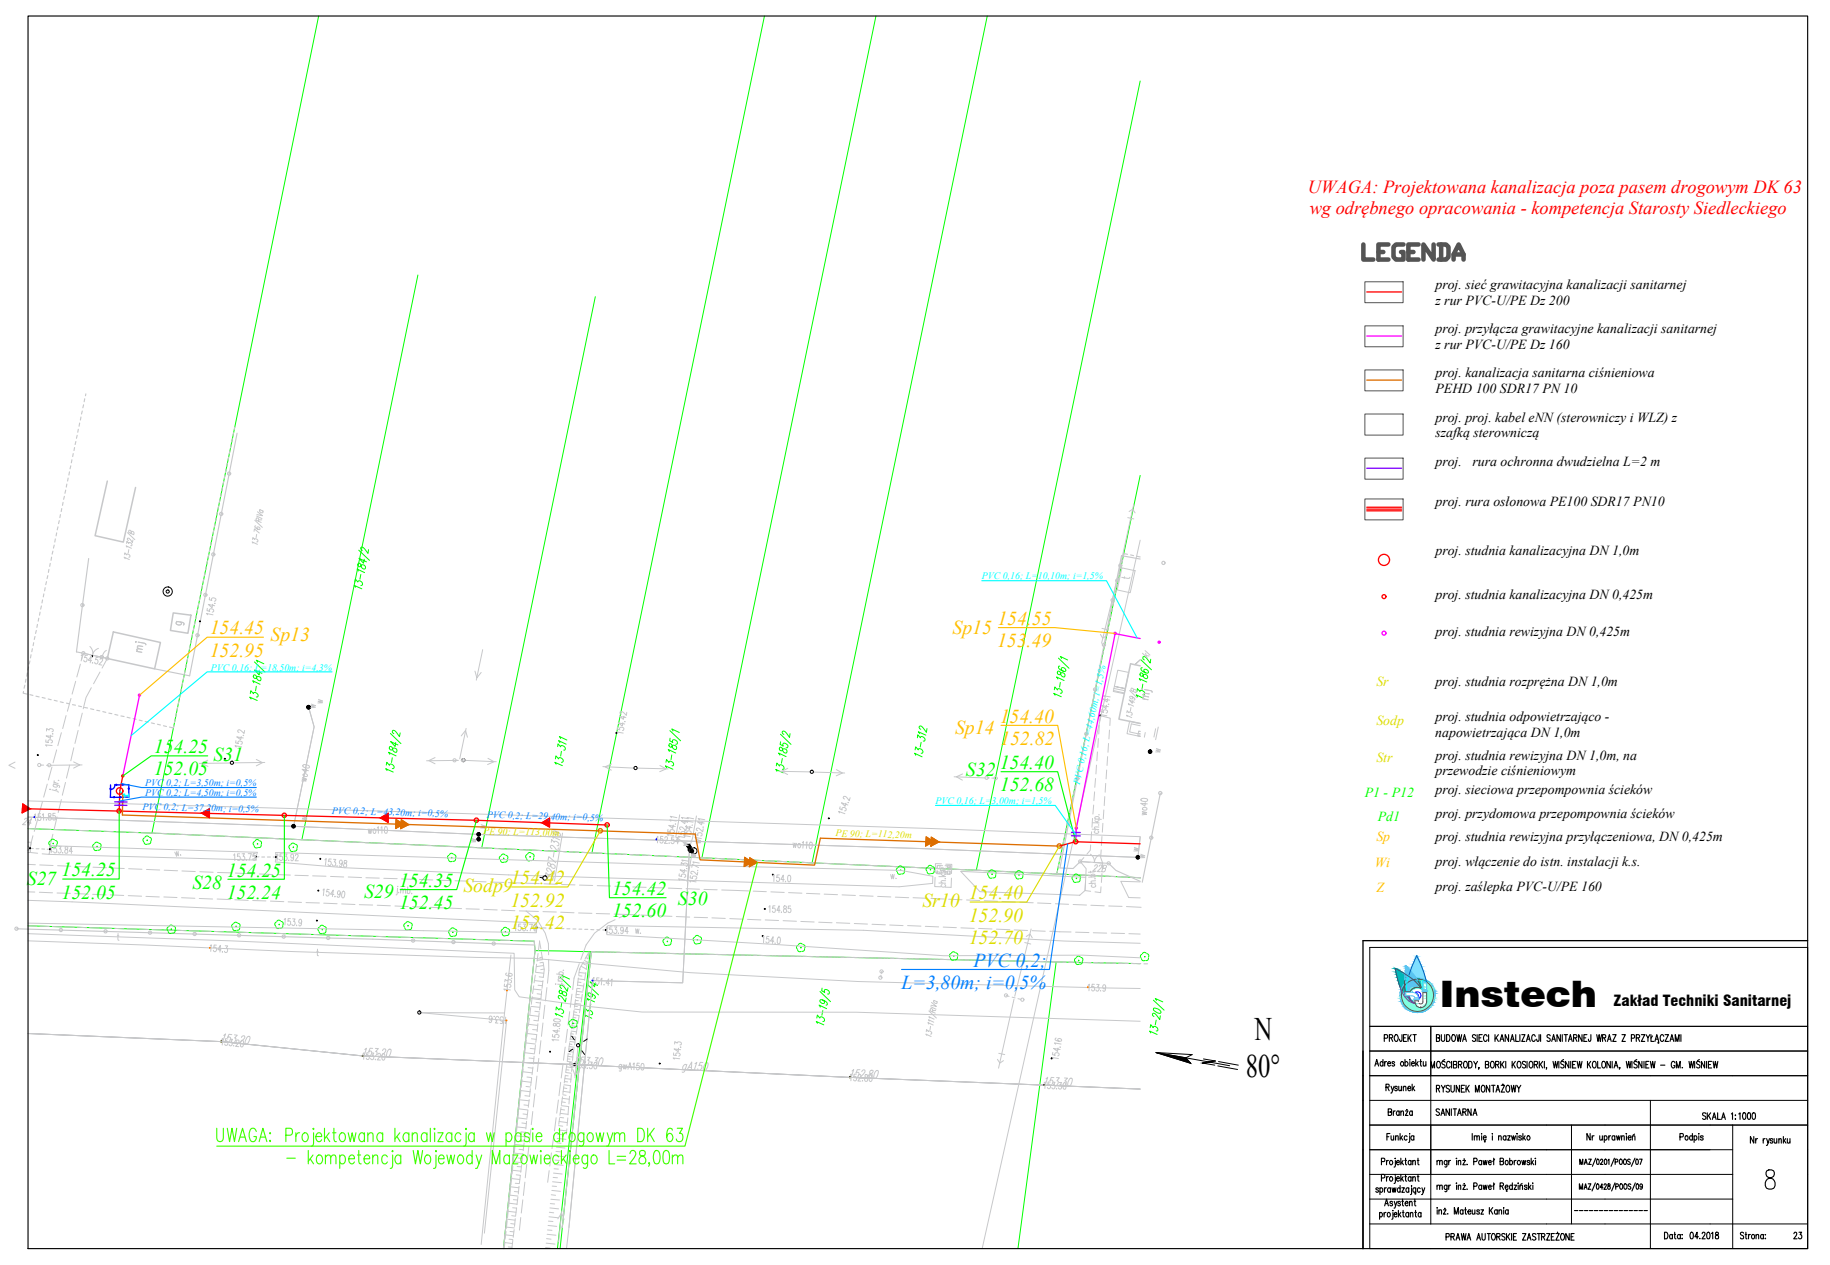
UWAGA: Projektowana kanalizacja poza pasem drogowym DK 63
wg odrębnego opracowania - kompetencja Starosty Siedleckiego
LEGENDA
proj. sieć grawitacyjna kanalizacji sanitarnej z rur PVC-U/PE Dz 200
proj. przyłącza grawitacyjne kanalizacji sanitarnej z rur PVC-U/PE Dz 160
proj. kanalizacja sanitarna ciśnieniowa PEHD 100 SDR17 PN 10
proj. proj. kabel eNN (sterowniczy i WLZ) z szafką sterowniczą
proj. rura ochronna dwudzielna L=2 m
proj. rura osłonowa PE100 SDR17 PN10
proj. studnia kanalizacyjna DN 1,0m
proj. studnia kanalizacyjna DN 0,425m
proj. studnia rewizyjna DN 0,425m
Sr proj. studnia rozprężna DN 1,0m
Sodp proj. studnia odpowietrzająco - napowietrzająca DN 1,0m
Str proj. studnia rewizyjna DN 1,0m, na przewodzie ciśnieniowym
P1 - P12 proj. sieciowa przepompownia ścieków
Pd1 proj. przydomowa przepompownia ścieków
Sp proj. studnia rewizyjna przyłączeniowa, DN 0,425m
Wi proj. włączenie do istn. instalacji k.s.
Z proj. zaślepka PVC-U/PE 160
13-20/1
N
80°

Instech Zakład Techniki Sanitarnej

PROJEKT	BUDOWA SIECI KANALIZACJI SANITARNEJ WRAZ Z PRZYŁĄCZAMI			
Adres obiektu	MOŚCIBRODY, BORKI KOSIORKI, WIŚNIEW KOLONIA, WIŚNIEW – GM. WIŚNIEW			
Rysunek	RYSUNEK MONTAŻOWY			
Branża	SANITARNA		SKALA 1:1000	
Funkcja	Imię i nazwisko	Nr uprawnień	Podpis	Nr rysunku
Projektant	mgr inż. Paweł Bobrowski	MAZ/0201/POOS/07		8
Projektant sprawdzający	mgr inż. Paweł Rędziński	MAZ/0428/POOS/09		
Asystent projektanta	inż. Mateusz Kania	---------------		
PRAWA AUTORSKIE ZASTRZEŻONE			Data: 04.2018	Strona: 23

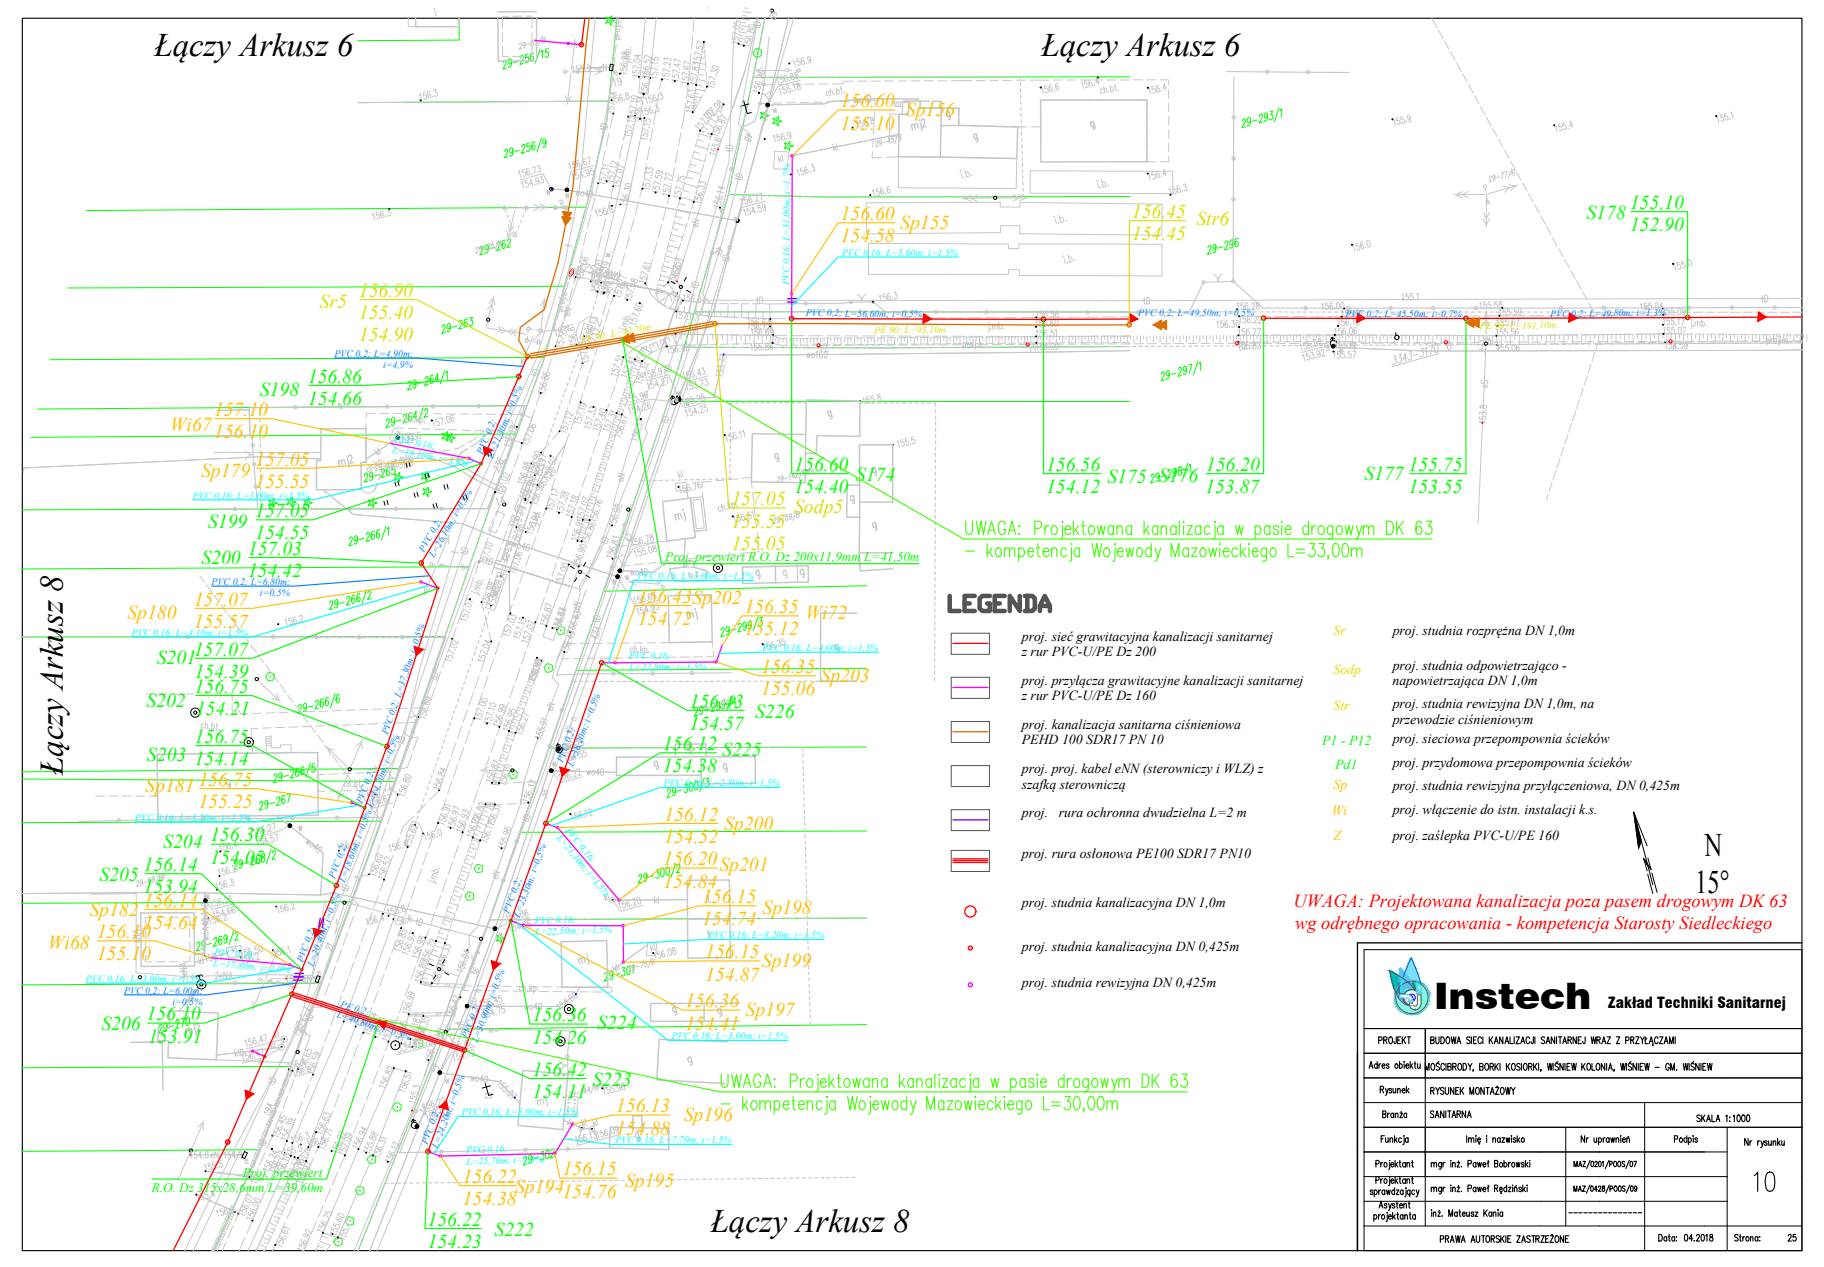
Łączy Arkusz 6
Łączy Arkusz 6
Łączy Arkusz 8
Łączy Arkusz 8
LEGENDA
proj. sieć grawitacyjna kanalizacji sanitarnej z rur PVC-U/PE Dz 200
proj. przyłącza grawitacyjne kanalizacji sanitarnej z rur PVC-U/PE Dz 160
proj. kanalizacja sanitarna ciśnieniowa PEHD 100 SDR17 PN 10
proj. proj. kabel eNN (sterowniczy i WLZ) z szafką sterowniczą
proj. rura ochronna dwudzielna L=2 m
proj. rura osłonowa PE100 SDR17 PN10
proj. studnia kanalizacyjna DN 1,0m
proj. studnia kanalizacyjna DN 0,425m
proj. studnia rewizyjna DN 0,425m
Sr proj. studnia rozprężna DN 1,0m
Sodp proj. studnia odpowietrzająco - napowietrzająca DN 1,0m
Str proj. studnia rewizyjna DN 1,0m, na przewodzie ciśnieniowym
P1 - P12 proj. sieciowa przepompownia ścieków
Pd1 proj. przydomowa przepompownia ścieków
Sp proj. studnia rewizyjna przyłączeniowa, DN 0,425m
Wi proj. włączenie do istn. instalacji k.s.
Z proj. zaślepka PVC-U/PE 160
N
15°
UWAGA: Projektowana kanalizacja poza pasem drogowym DK 63
wg odrębnego opracowania - kompetencja Starosty Siedleckiego
DK 63

Instech Zakład Techniki Sanitarnej

PROJEKT	BUDOWA SIECI KANALIZACJI SANITARNEJ WRAZ Z PRZYŁĄCZAMI			
Adres obiektu	MOŚCIBRODY, BORKI KOSIORKI, WIŚNIEW KOLONIA, WIŚNIEW – GM. WIŚNIEW			
Rysunek	RYSUNEK MONTAŻOWY			
Branża	SANITARNA		SKALA 1:1000	
Funkcja	Imię i nazwisko	Nr uprawnień	Podpis	Nr rysunku
Projektant	mgr inż. Paweł Bobrowski	MAZ/0201/POOS/07		10
Projektant sprawdzający	mgr inż. Paweł Rędziński	MAZ/0428/POOS/09		
Asystent projektanta	inż. Mateusz Kania	---------------		
PRAWA AUTORSKIE ZASTRZEŻONE			Data: 04.2018	Strona: 25

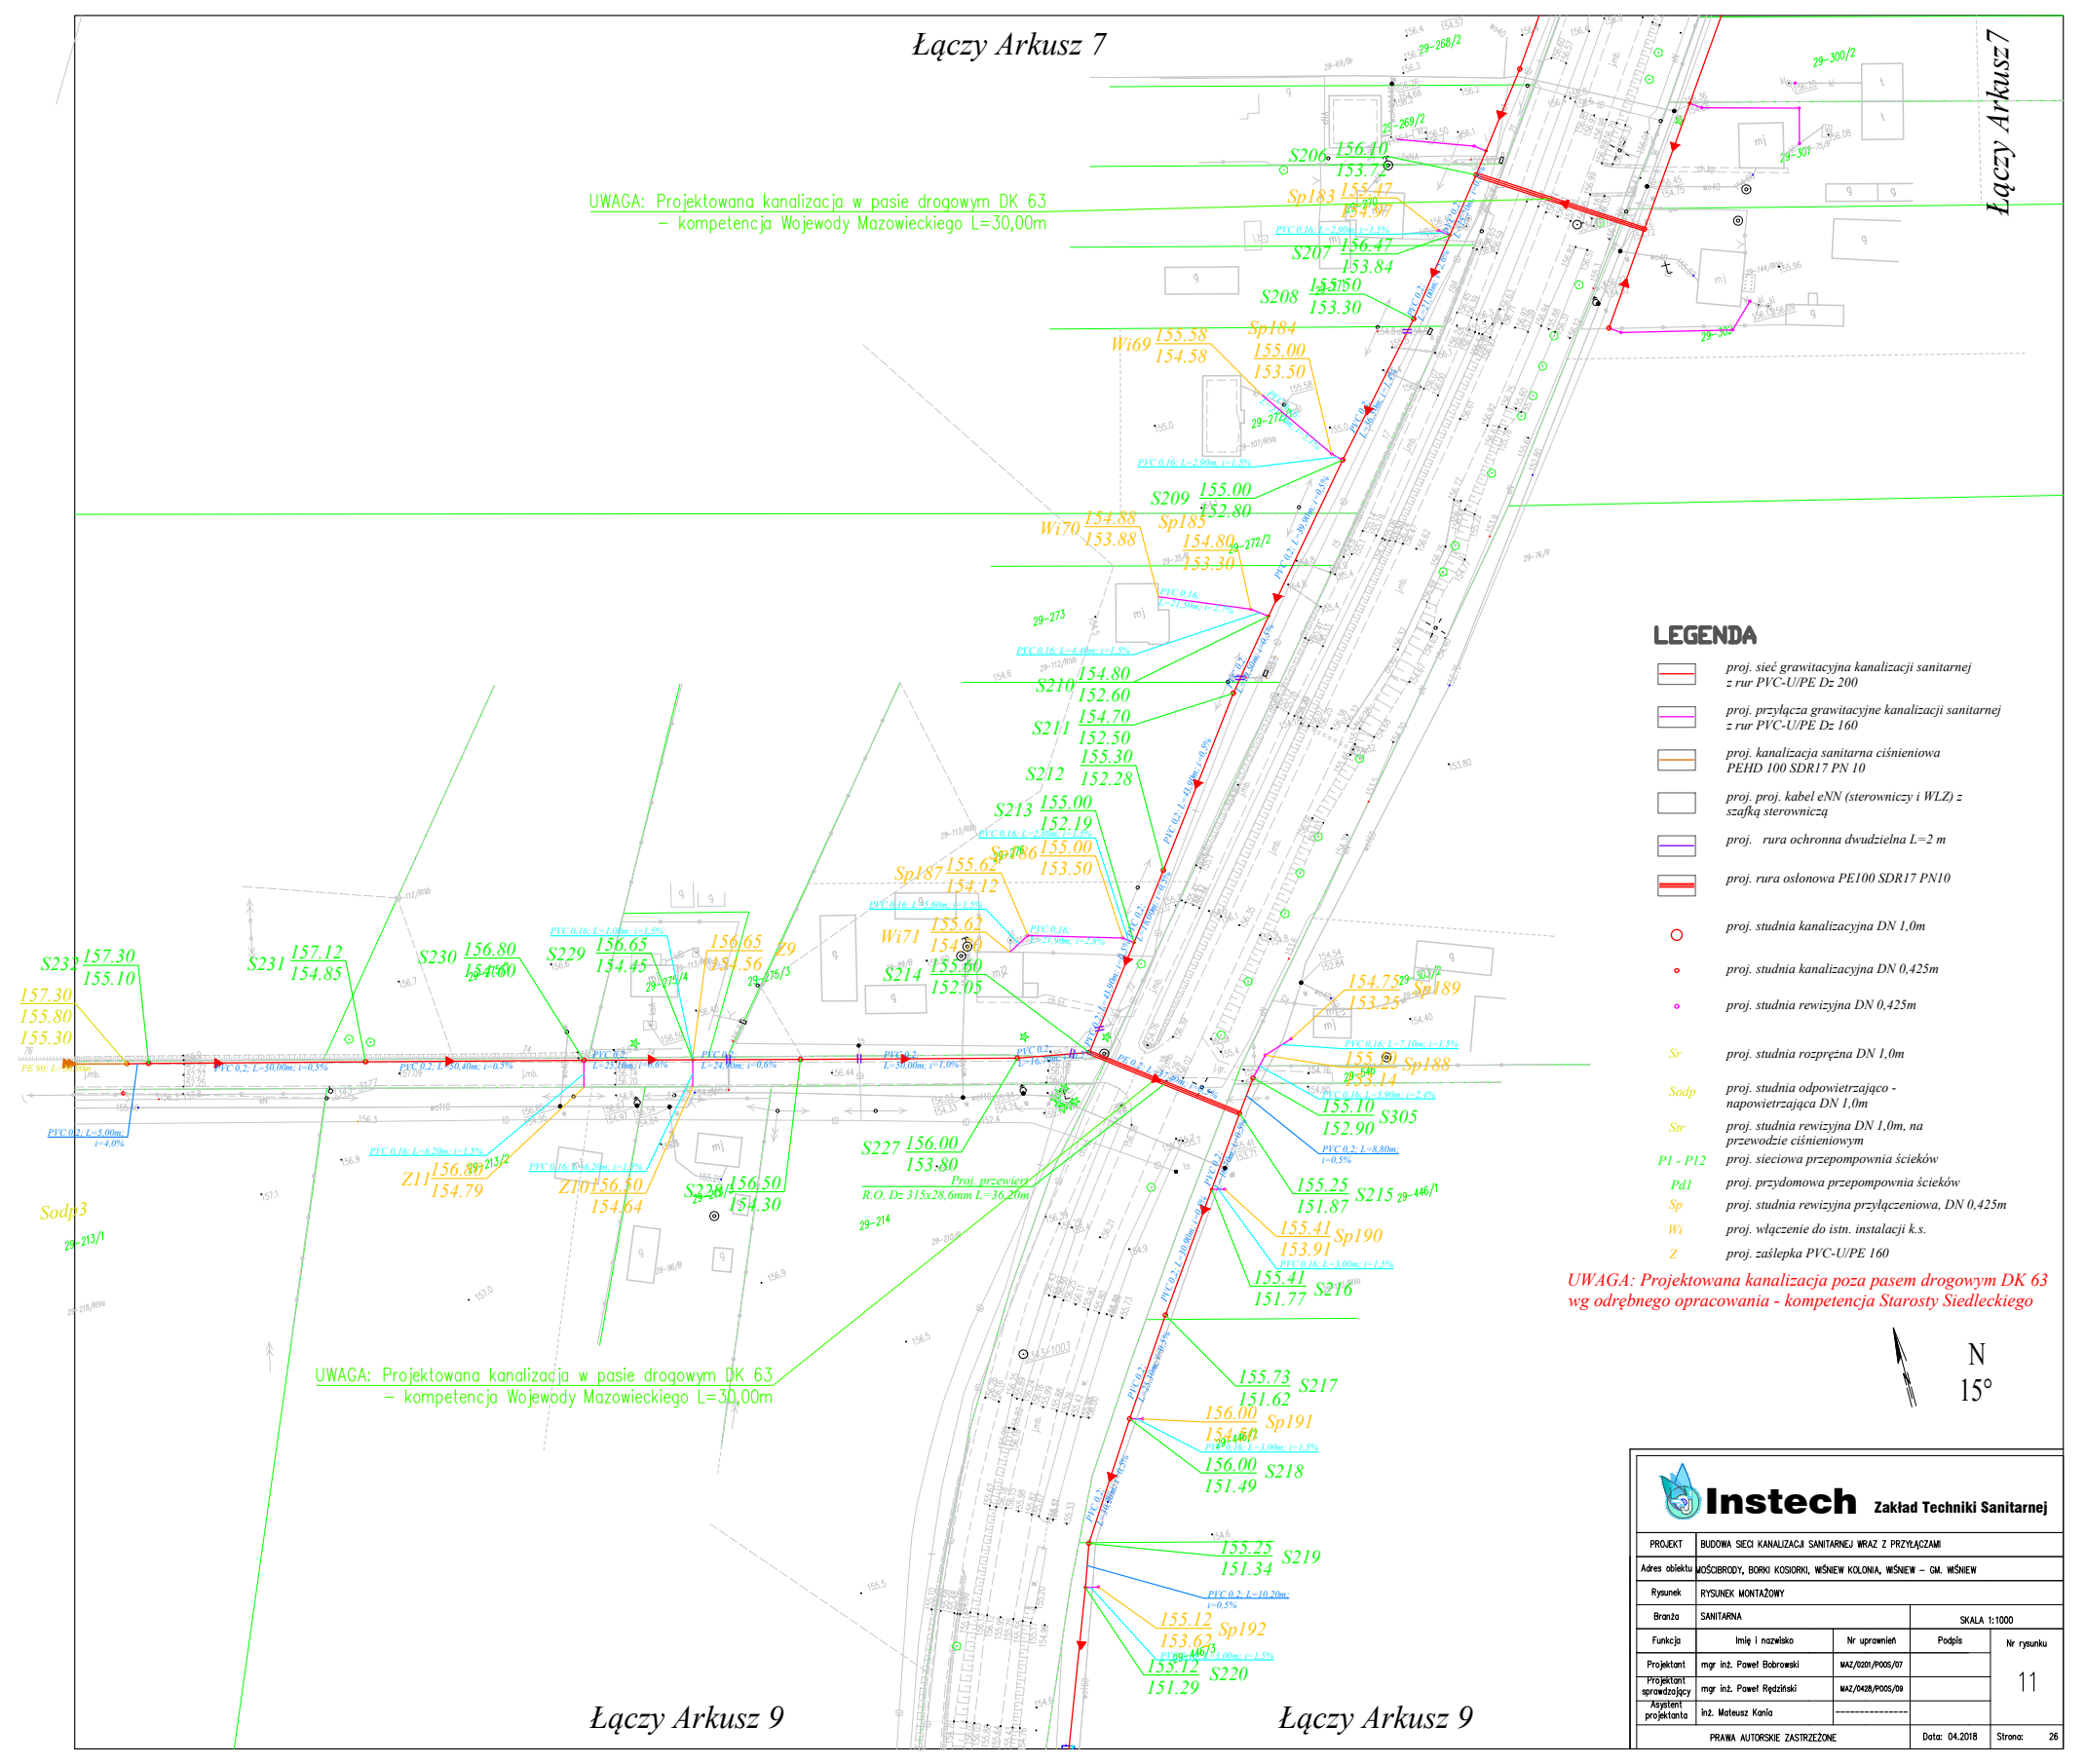
Łączy Arkusz 7
Łączy Arkusz 7
LEGENDA
proj. sieć grawitacyjna kanalizacji sanitarnej z rur PVC-U/PE Dz 200
proj. przyłącza grawitacyjne kanalizacji sanitarnej z rur PVC-U/PE Dz 160
proj. kanalizacja sanitarna ciśnieniowa PEHD 100 SDR17 PN 10
proj. proj. kabel eNN (sterowniczy i WLZ) z szafką sterowniczą
proj. rura ochronna dwudzielna L=2 m
proj. rura osłonowa PE100 SDR17 PN10
proj. studnia kanalizacyjna DN 1,0m
proj. studnia kanalizacyjna DN 0,425m
proj. studnia rewizyjna DN 0,425m
Sr proj. studnia rozprężna DN 1,0m
Sodp proj. studnia odpowietrzająco - napowietrzająca DN 1,0m
Str proj. studnia rewizyjna DN 1,0m, na przewodzie ciśnieniowym
P1 - P12 proj. sieciowa przepompownia ścieków
Pd1 proj. przydomowa przepompownia ścieków
Sp proj. studnia rewizyjna przyłączeniowa, DN 0,425m
Wi proj. włączenie do istn. instalacji k.s.
Z proj. zaślepka PVC-U/PE 160
UWAGA: Projektowana kanalizacja poza pasem drogowym DK 63
wg odrębnego opracowania - kompetencja Starosty Siedleckiego
N
15°
Łączy Arkusz 9
Łączy Arkusz 9

Instech Zakład Techniki Sanitarnej

PROJEKT	BUDOWA SIECI KANALIZACJI SANITARNEJ WRAZ Z PRZYŁĄCZAMI			
Adres obiektu	MOŚCIBRODY, BORKI KOSIORKI, WIŚNIEW KOLONIA, WIŚNIEW – GM. WIŚNIEW			
Rysunek	RYSUNEK MONTAŻOWY			
Branża	SANITARNA		SKALA 1:1000	
Funkcja	Imię i nazwisko	Nr uprawnień	Podpis	Nr rysunku
Projektant	mgr inż. Paweł Bobrowski	MAZ/0201/POOS/07		11
Projektant sprawdzający	mgr inż. Paweł Rędziński	MAZ/0428/POOS/09		
Asystent projektanta	inż. Mateusz Kania	---------------		
PRAWA AUTORSKIE ZASTRZEŻONE			Data: 04.2018	Strona: 26