



ISTNIEJĄCE OBWODY OŚWIETLENIA ULICZNEGO

Uwaga:
Na istn. słupie nr 12/4 w miejsce zakończenia istn. obwodu oświetlenia oraz na isnt. słupie nr 1/1 zastosować ochronniki przepięciowe Gx0,66/10, R<10 Ω.
Na istn. słupie nr 1/1 miejsce zejścia projektowanego kabla YAKXS 4x35 mm odpowiednio zabezpieczyć rurą SRS 50, l=3m, zakończyć palczatką termokurczliwą.

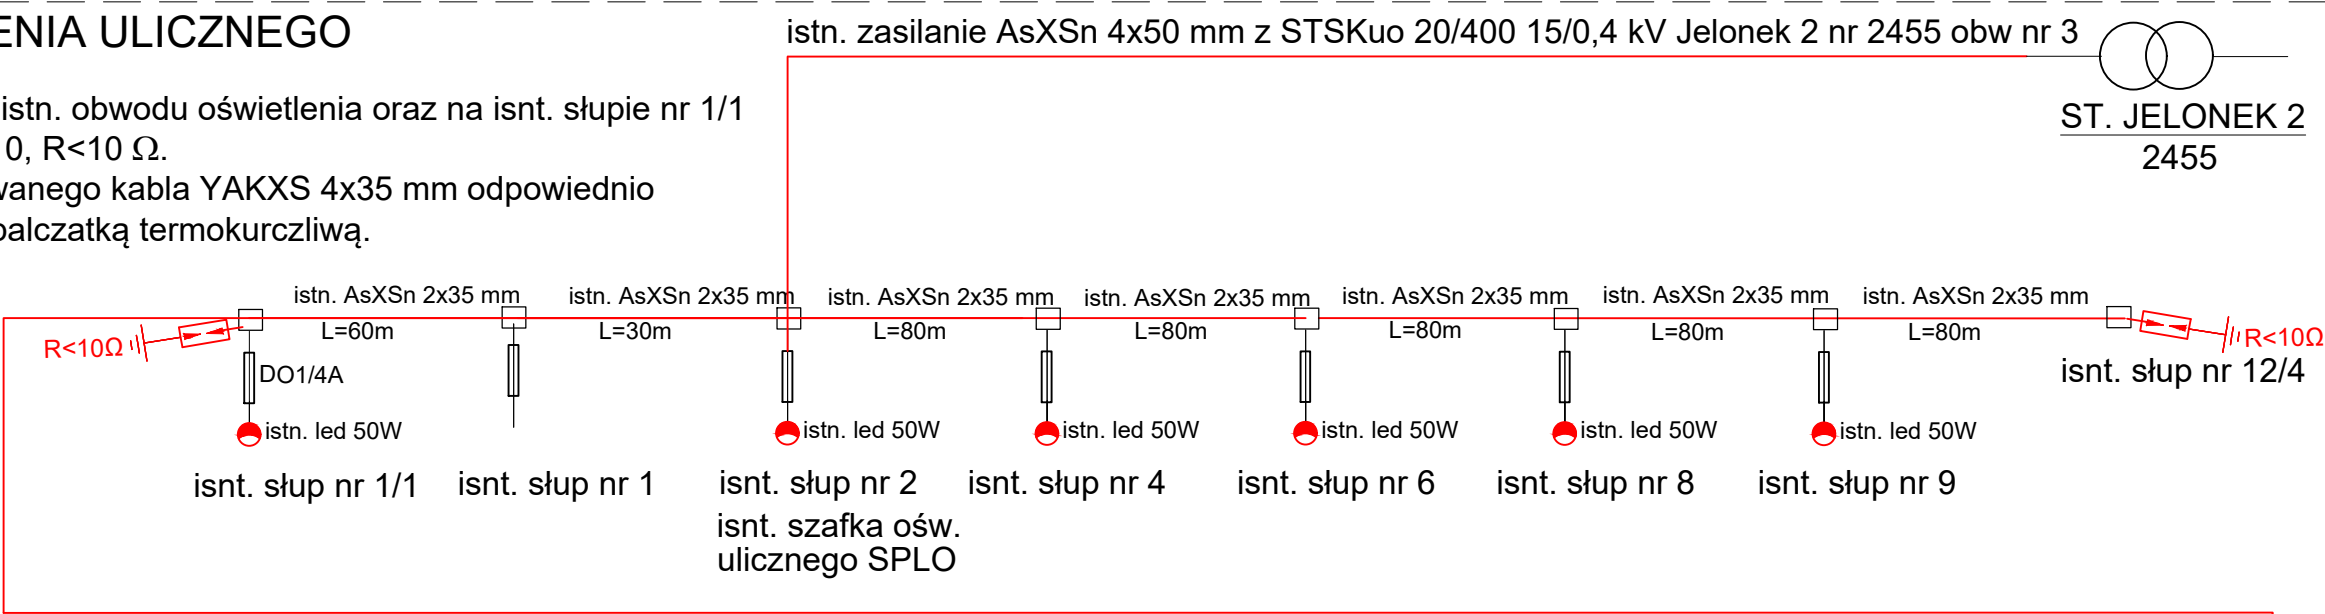

PROJEKTOWANE OBWODY OŚWIETLENIA ULICZNEGO

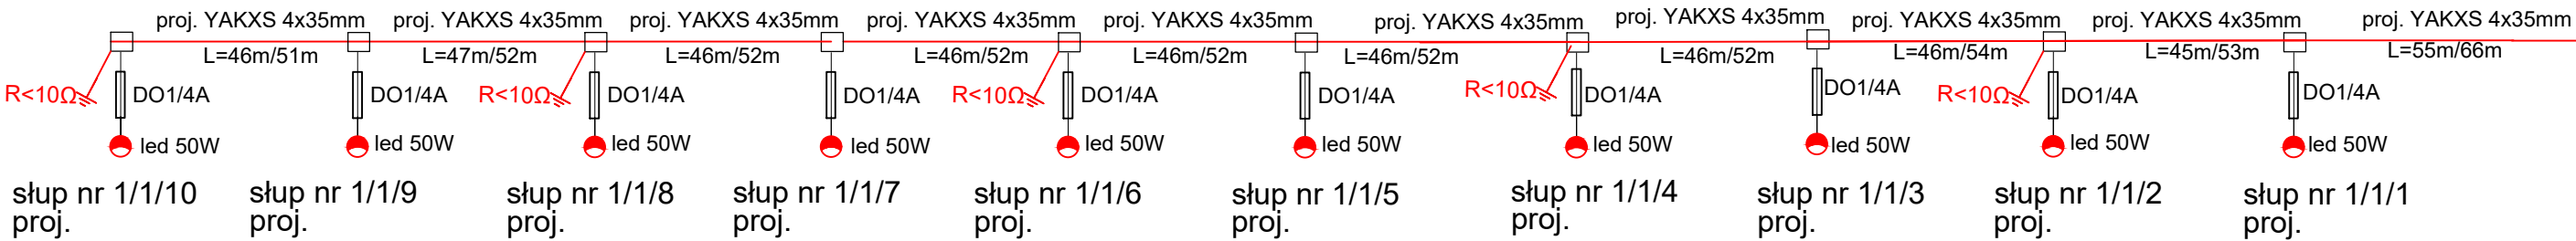

$\Sigma P_{cał.} = \text{istn.}300W + \text{proj.}500W = 800W$

Moc przydzielona 2kW,
istn.zabezpieczenie przedlicznikowe 10A w SPLO

TYTUŁ	ROZBUDOWA OŚWIETLENIA ULICZNEGO		
INWESTOR	Miasto i Gmina Lipsko, ul. 1-go Maja 2, 27-300 Lipsko		
LOKALIZACJA	Lipsko ul. Iłżecka do m. Jelonek dz. nr 635, 647, 593, 623, 622, 590		
NAZWA RYS.:	SCHEMAT ZASILANIA OŚWIETLENIA ULICZNEGO		
PROJEKTOWAŁ	mgr inż. Karol Mróz upr. nr SLK/0741/PWBE/23		SKALA -
			DATA XI 2024
			RYS. 2