

**Uchwała Nr ~~4209~~./306./2022**  
**Zarządu Powiatu Garwolińskiego**  
**z dnia 30. listopada 2022 r. .**

**w sprawie ustanowienia i określenia odpłatności służebności przesyłu.**

Na podstawie art. 13 ust 1 ustawy z dnia 21 sierpnia 1997 r. o gospodarce nieruchomościami (Dz. U. z 2021 r. poz. 1899 z późn. zm.) oraz § 4 ust. 2 uchwały Nr XXII/119/2016 Rady Powiatu Garwolińskiego z dnia 21 grudnia 2016 r. w sprawie określenia zasad gospodarowania nieruchomościami stanowiącymi własność Powiatu Garwolińskiego (Dz. Urz. Woj. Maz. poz.43) – Zarząd Powiatu Garwolińskiego, uchwala co następuje:

§1.

1. Wyraża się zgodę na ustanowienie służebności przesyłu na części nieruchomości gruntowej, oznaczonej w ewidencji gruntów i budynków jako działka gruntu nr 1101 o pow. 3,8538 ha, stanowiącej własność Powiatu Garwolińskiego położonej w obrębie ewidencyjnym Miętne gm. Garwolin, dla której Sąd Rejonowy w Garwolinie prowadzi księgę wieczystą Nr KW ..... na rzecz przedsiębiorstwa działającego pod firmą PGE Dystrybucja S.A.
2. Ustanowienie służebności przesyłu następuje odpłatnie i bezterminowo. Jednorazowe wynagrodzenie za ustanowienie służebności przesyłu określa się na kwotę brutto 1 279,20 zł (słownie: jeden tysiąc dwieście siedemdziesiąt dziewięć złotych dwadzieścia groszy), w tym 23% podatku VAT w kwocie 239,20 zł słownie: dwieście trzydzieści dziewięć złotych dwadzieścia groszy).
3. Przebieg służebności przesyłu przedstawiony został na załączniku mapowym Nr 7, stanowiącym załącznik do niniejszej uchwały.

§2.

Wykonanie uchwały powierza się Przewodniczącemu Zarządu Powiatu Garwolińskiego.

§3.

Traci moc uchwała Nr 1175/272/2022 Zarządu Powiatu Garwolińskiego z dnia 24 października 2022 r. w sprawie ustanowienia i określenia odpłatności służebności przesyłu.

§4.

Uchwała wchodzi w życie z dniem podjęcia.

Mirosław Walicki .....

Marek Ziędalski .....

Krzysztof Ośka .....


Marta Serzysko .....

Jan Tywanek .....

363  
do Uchwały Nr 1208/106/2022  
Sejmiku Powiatu Garwolińskiego  
z dnia 30 listopada 2022 r.  
pas technologiczny linii o szer. 12 m

powierzchnia pasa tech. linii

załącznik nr 7

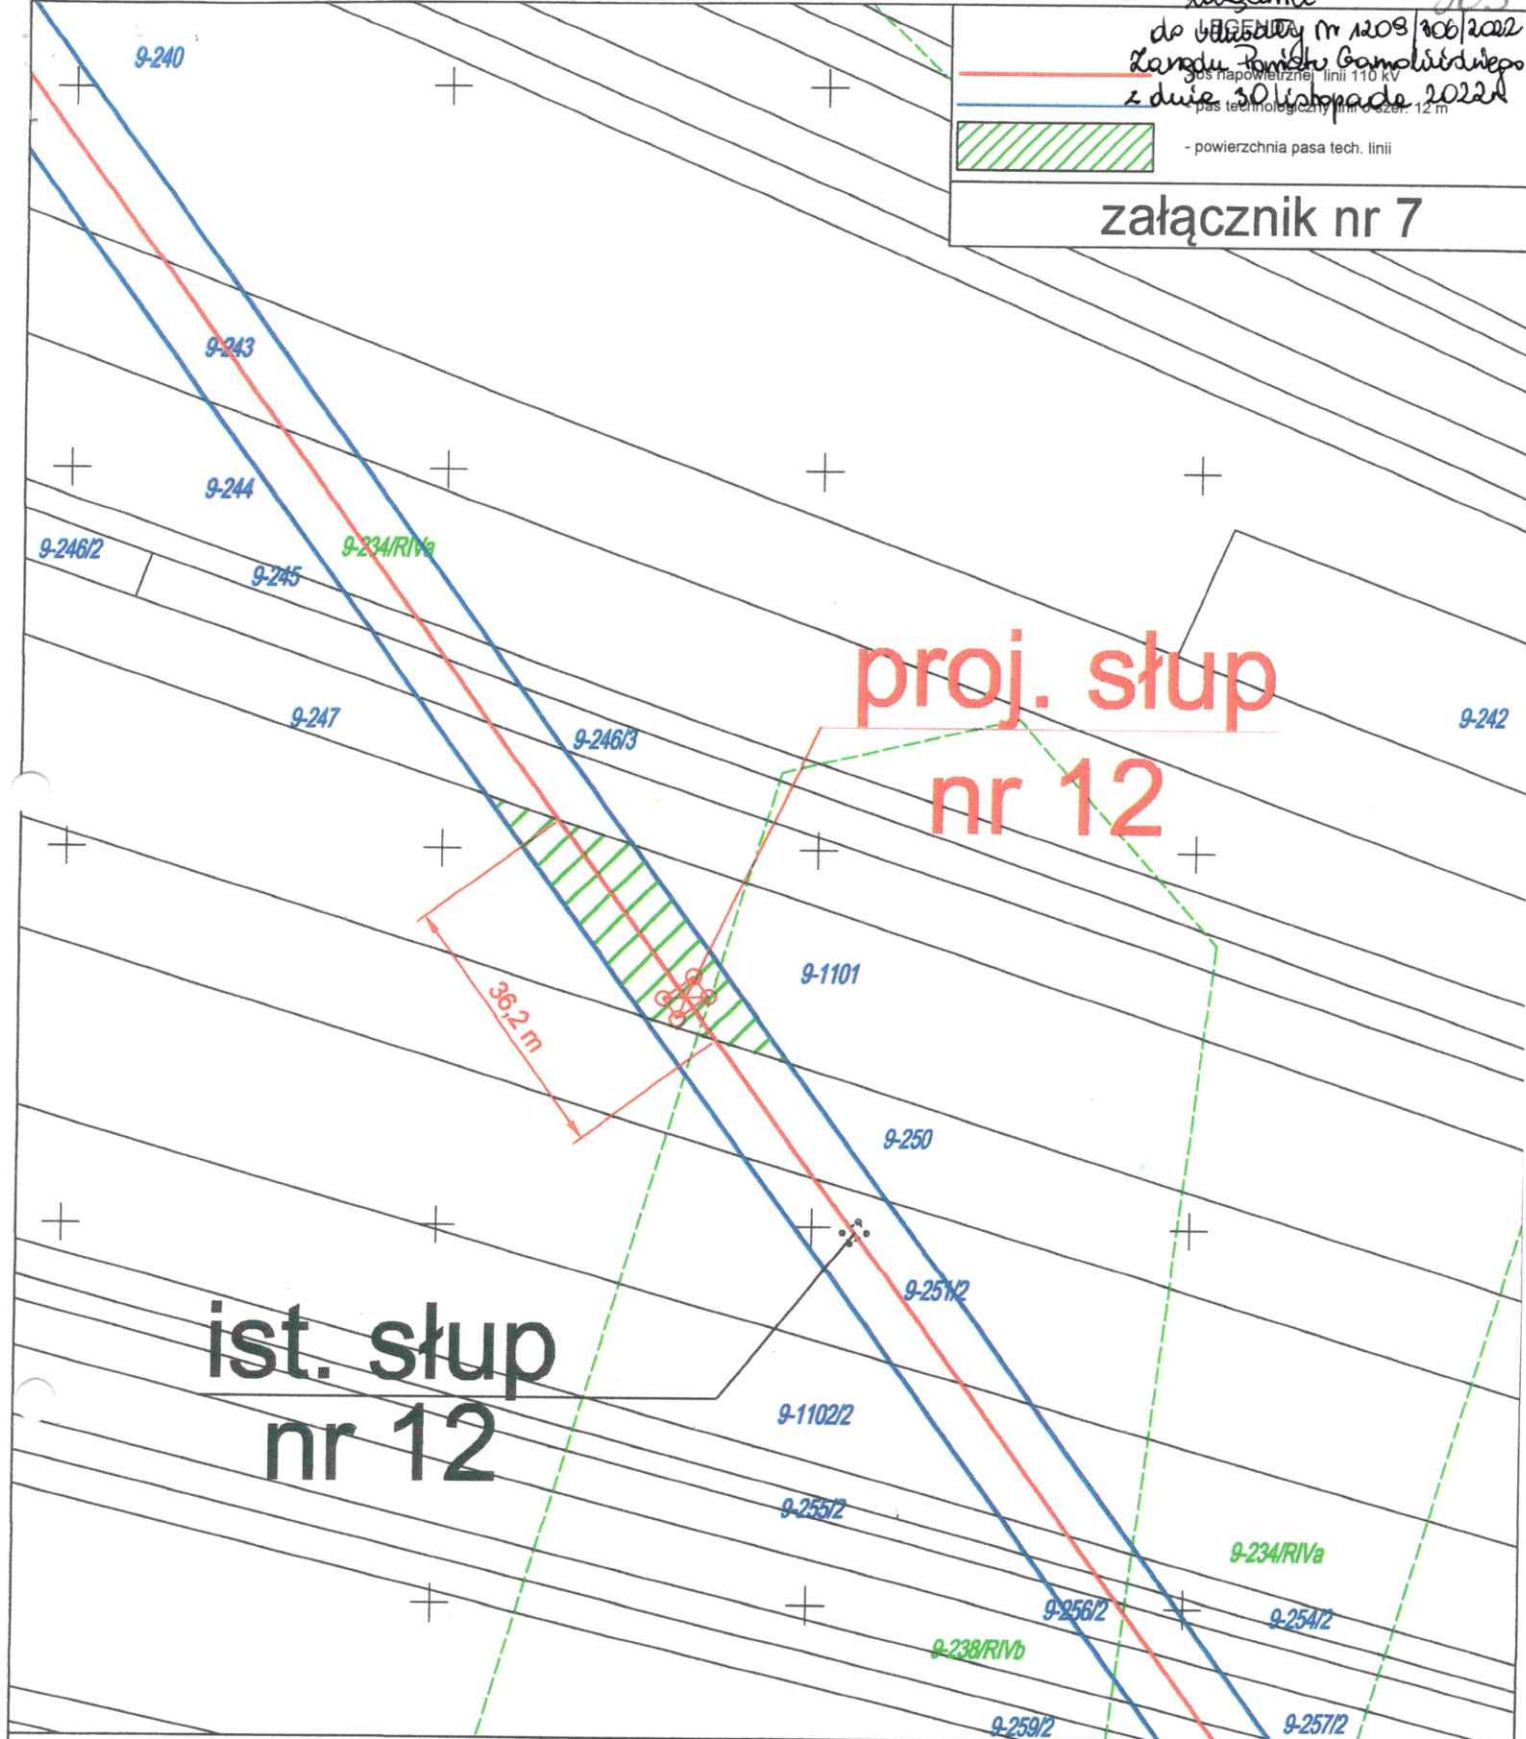

Modernizacja linii elektroenergetycznej 110 kV relacji Garwolin- Pilawa

|                    |                                                             |                 |   |
|--------------------|-------------------------------------------------------------|-----------------|---|
| woj. Mazowieckie   | Nr działki<br>1101                                          | Skala<br>1:1000 | Podpis właściciela   |
| powiat Garwoliński |                                                             |                 |   |
| gmina Garwolin     | Pow. pasa tech.<br>0,0434 ha<br>Długość osi linii<br>36,2 m |                 | STAROSTA<br><br>Mirosław Walicki |
| obręb Miętne       |                                                             |                 |   |