

MIEJSCOWY PLAN ZAGOSPODAROWANIA PRZESTRZENNEGO DLA WYBRANYCH TERENÓW POŁOŻONYCH NA OBSZARZE MIASTA I GMINY KACZORY

ZAŁĄCZNIK NR 1 DO UCHWAŁY NR .../.../..... RADY MIASTA I GMINY KACZORY Z DNIA R.
ARKUSZ NR 2A
OBRĘB DZIEMBOWO

OZNACZENIA

OZNACZENIA STANOWISKA OBRÓBKI I USTALENIA PLANU

	GRANICA OBSZARU OBJĘTEGO PLANEM
	LINE ROZGRANICZAJĄCE TERENY O RÓŻNYM PRZECIĄCZENIU
	LINE RÓŻNYCH ZASADACH ZAGOSPODAROWANIA
	ODMIAŁCZAJĄCE LINE ZABUDOWY
	WSPRZECIĄCZAJĄCE LINE ZABUDOWY
	TERENY ZABUDOWY MIESZKANOWEJ JEDNORODZINNEJ
	TERENY ZABUDOWY ZAGRODOWEJ
	TERENY DROGI ZBIORCZEJ
	TERENY KOMBINACJA DROGOWEJ WYKŁADKOWEJ


OZNACZENIA INFORMACYJNE

	PASY TECHNICZNE NAPÓWETRZNYCH
	LINE ELEKTROENERGETYCZNYCH ŚREDNIEGO NAPIĘCIA
	LINE WYKŁADKOWE [m]

Obszar objęty planem położony jest w całości w zakresie:
- obszaru chronionego krajobrazu "Dolina Noteci"
- głównego zbiornika wód podziemnych nr 127
- głównego zbiornika wód podziemnych nr 128




SKALA 1:2000

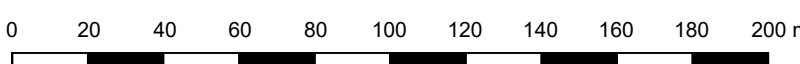

UKŁAD WSPÓŁRZĘDNYCH: PUWG 2000 STREFA 6
MAPA ZASADNICZA POZYSKANA Z PAŃSTWOWEGO ZASOBU
GEODEZYJNEGO I KARTOGRAFICZNEGO

WYRYS ZE STUDIUM UWARUNKÓW I KIERUNKÓW
ZAGOSPODAROWANIA PRZESTRZENNEGO
GMINY KACZORY Z OZNACZENIEM
GRANIC OBSZARU OBJĘTEGO PLANEM
SKALA 1:10 000

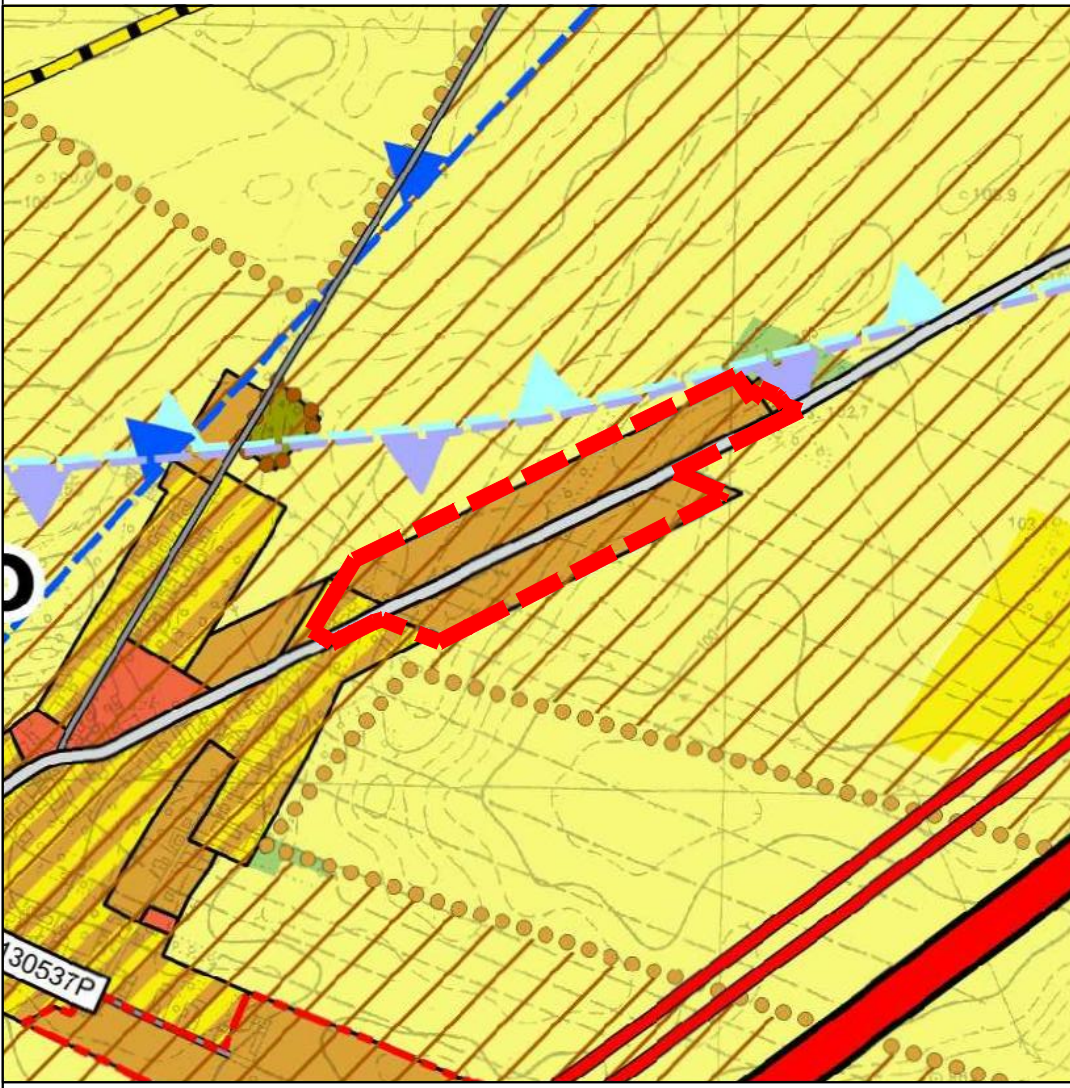

OZNACZENIA

OZNACZENIA OGÓLNE

	GRANICE POWIATU
	GRANICE GMINY
	GRANICE OBSZARÓW GEODEZYJNYCH
	GRANICE OBSZARU PRZESTRZENI PUBLICZNEJ
	Obszary, dla których gmina zastrzega sporządzić plany miejscowe
	GRANICE OBSZARÓW WYMAGAJĄCYCH ZMIANY PRZECIĄCZENIA NA CELE NIEROLNICZE I NIELEŚNE
	GRANICE TERENÓW ZAKRĄŻAJĄCYCH
	GRANICA OBSZARU OBJĘTEGO ZMIANĄ STUDIUM

KIERUNKI ZAGOSPODAROWANIA PRZESTRZENNEGO

	TERENY ZABUDOWY ZAGRODOWEJ
	TERENY ZABUDOWY MIESZKANOWEJ
	TERENY ZABUDOWY USŁUGOWEJ
	TERENY ZABUDOWY REKREACJI INDYWIDUALNEJ
	TERENY USŁUG SPORTU
	TERENY ZABUDOWY PRODUKCYJNEJ, SKŁADÓW I MAGAZYNÓW
	TERENY OBSŁUGI GOSPODARSTWA ROLNEGO
	TERENY OBSZARÓW OZDARUNKOWYCH
	TERENY ZIELENI URZĄDOWEJ
	TERENY PARKÓW DWORSKICH
	TERENY CHENTARZY
	TERENY INFRASTRUKTURY TECHNICZNEJ
	TERENY LOKALIZACJI ELEKTROWNI FOTOWOLTAICZNYCH WRAZ ZE STREFĄ OCHRONNĄ

KSZTAŁTOWANIE ŚRODOWISKA PRZYRODNICZEGO

	TERENY WÓD POWIERZCHNIOWYCH ŚRÓDLĄPOWYCH
	TERENY ROLNICZE WYŻSZYCH KLAS BONTACYJNYCH (I-III)
	TERENY ROLNICZE NIŻSZYCH KLAS BONTACYJNYCH (IV-VI)
	TERENY TRWAŁYCH UŻYTKÓW ZIELONYCH, ZADRZEWIEŃ I DOLIN RZECZNYCH
	TERENY LEŚNE
	TERENY PRZECIĄCZONE DO ZALEŚNIENIA
	LASY BIEŁOCHOŹNE
	LASY WODOCHROŹNE
	LASY STANOWISKA CENNE FRAGMENTY RÓŻNOCY PRZYRODY
	LASY NASIENIE
	LASY STANOWISKA OSTOJE ZWIĘRZĄT PODLEGAJĄCYCH OCHRONIE GATUNKOWEJ
	LASY W MIASTACH I WOKÓŁ MIAST
	GRANICA OBSZARU NATURA 2000 "PUŚCZKA NAD GWIDĄ"
	GRANICA OBSZARU NATURA 2000 "DOLINA ŚRODKOWEJ NOTECI I KANAŁU BYDGOSKIEGO"
	GRANICA OBSZARU NATURA 2000 "OSTOJA PIŁSKA"
	GRANICA OBSZARU NATURA 2000 "DOLINA NOTECI"
	GRANICA OBSZARU CHRONIONEGO KRAJOBRAZU "PROJEKTERZ WALECKI I DOLINA GWIDY"
	GRANICA OBSZARU CHRONIONEGO KRAJOBRAZU "DOLINA NOTECI"
	GRANICA REZERWATU "TORPOWISKO KACZORY"
	GRANICE UŻYTKÓW BIOLOGICZNYCH
	KOMPLEKS PRZYRODY
	LOKALIZOWANIE ŻŁOŻA KOPALNI
	GRANICE TERENÓW GÓRNICZYCH
	GRANICE OBSZARÓW GÓRNICZYCH
	GRANICA GŁÓWNEGO ZBIORNIKA WÓD PODZIEMNYCH NR 125
	GRANICA GŁÓWNEGO ZBIORNIKA WÓD PODZIEMNYCH NR 127
	GRANICA GŁÓWNEGO ZBIORNIKA WÓD PODZIEMNYCH NR 138
	Obszary szczególnego zagrożenia powodzią (p=10%)
	Obszary zagrożenia powodzią (p=0,2%)
	Obszary osuwania się mas ziemnych
	Obszary zagrożone ruchami masowymi

OCHRONA DZIEDZICTWA KULTUROWEGO

	STREFA "A" ŚCISŁEJ OCHRONY KONSERWATORSKIEJ
	STREFA "B" OCHRONY KONSERWATORSKIEJ
	STREFA "W" OCHRONY STANOWISKA ARCHEOLOGICZNYCH

KIERUNKI ROZWOJU KOMUNIKACJI

	DROGA KRAJOWA S10
	WĘZŁ "KACZORY"
	DROGA KRAJOWA NR 10
	DROGI POWIATOWE
	DROGI GMINNE
	LINE KOLEJOWE
	STREFA ODDZIAŁYWANIA DROGI EKSPRESOWEJ S10
	ŁĄCZNIKA ŚMIAŁOWA
	WYKŁADKOWA TRASA ROWEROWA EURO-ROUTE R-1
	TRANZJEWIDUALNA TRASA ROWEROWA
	ROWERSKI SZLAK CIESZYŃSKI (P-7007C)
	LEŚNA DYKTYCZNA ŚCIEŻKA ROWEROWA
	DROGA ROWEROWA

KIERUNKI ROZWOJU INFRASTRUKTURY TECHNICZNEJ

	LINE ELEKTROENERGETYCZNE 2-400 kV WRAZ Z PASAMI TECHNOLOGICZNYMI
	LINE ELEKTROENERGETYCZNE 220 kV WRAZ Z PASAMI TECHNOLOGICZNYMI
	LINE ELEKTROENERGETYCZNE 110 kV WRAZ Z PASAMI TECHNOLOGICZNYMI
	STACJA ELEKTROENERGETYCZNA 220/110 kV
	PROJEKTOWANY GŁÓWNY PUNKT ZASILANIA
	GAZOCIĄG WYSOKIEGO CIŚNIENIA
	STACJE REDUKCYJNE CIŚNIENIA
	STACJE UZDATNIANIA WODY
	OCSZCZALNIE ŚCIEKÓW
	STACJE BAZOWE TELEFONII KOMÓRKOWEJ
	GRANICA OBSZARU OBJĘTEGO PLANEM