



Widok z góry

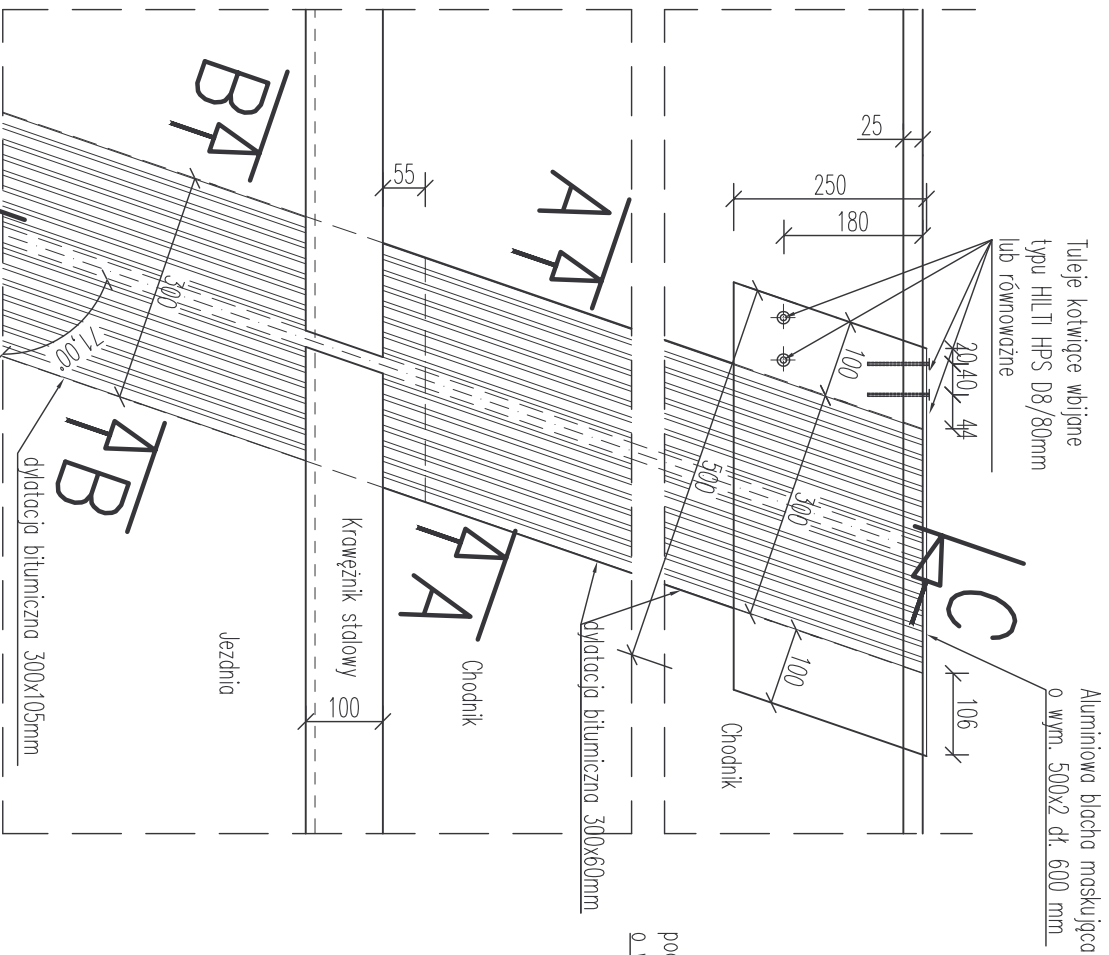


DYLATACJA BITUMICZNA

skala 1:10


Przekrój A-A

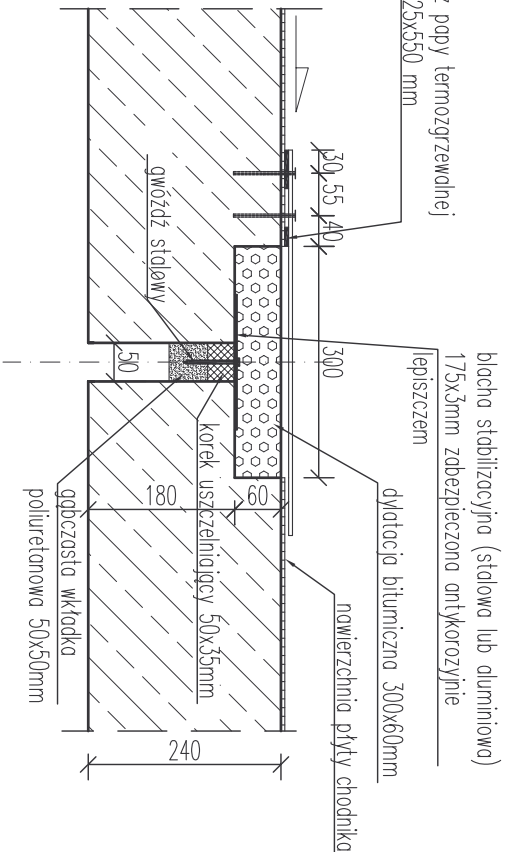

Przekrój B-B

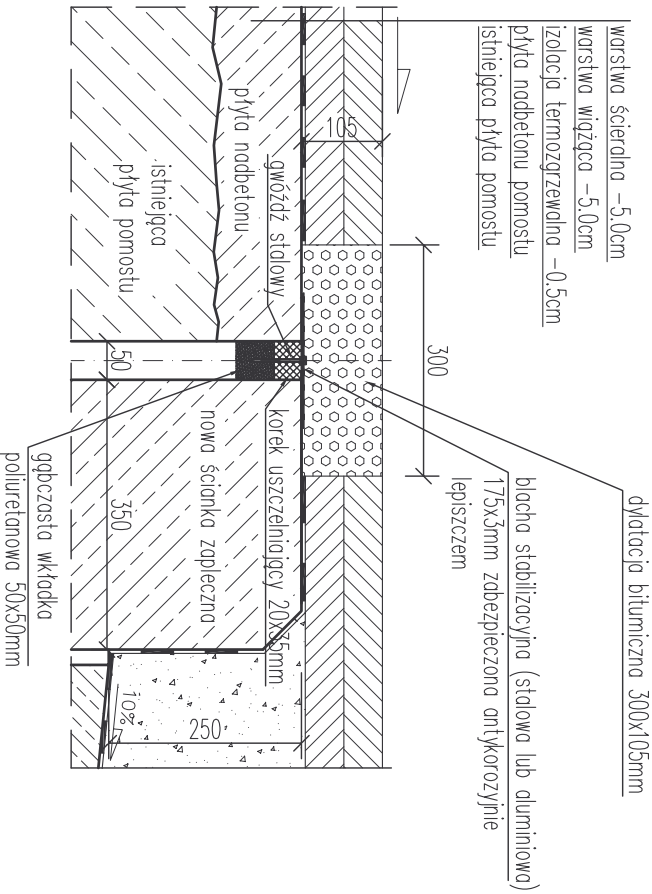

Przekrój C-C

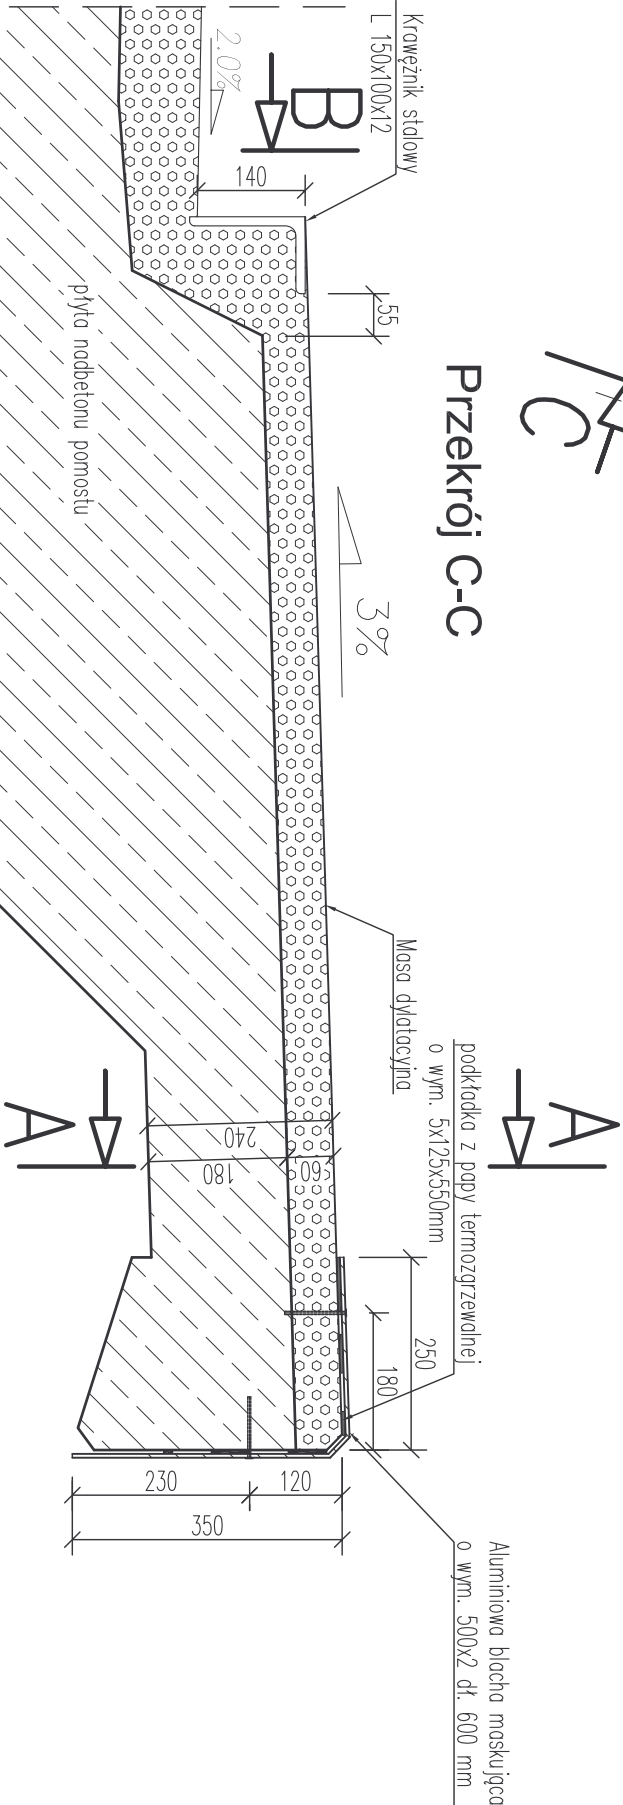

UWAGA:

- Podczas betonowania wsporników chodnikowych należy pozostawić nisze dylatacyjne gł. 60mm.
- Dylatacja bitumiczna - o wym. 105x300mm, L = 2x6,35 = 12,70m - o wym. 60x300mm, L = 4x1,75 = 7,00m

Jednostka projektująca:	Biuo Projektowo-Konsultingowe "MOSTY"  Sławomir Leszczyński 05-300 Mińsk Mazowiecki, ul. Worszowska 250/95 m. 4 tel. 0-600-910-349, NIP 822-178-90-59, Regon 14095345		
Inwestor:	POWIAT MAKOWSKI UL. RYNEK 1, 06-200 MAKÓW MAZOWIECKI,		
Temat:	PRZEBUDOWA MOSTU PRZEZ RZĘKĘ RÓŻ W M. SŁAWKOWO W CIĄGU DRÓGI POWIATOWEJ NR 2132W KRASNOŚL.C. - MŁYNARZE		
Nazwa złącznika:	DYLATACJA BITUMICZNA		
Stadium dokumentacji:	PB+PW	Branża:	MOSTOWA
Wyszczególnienie	Imię i Nazwisko	Podpis	Nr. upr. Data
Projektował:	mgr inż. SŁAWOMIR LESZCZYŃSKI		MAZ0124/PWOM05 Skala 1:10
Sprawił:	mjr inż. TOMASZ KOROLAK		MAZ0183/POOM04 Ryś. nr 16.