


Miejscowy plan zagospodarowania przestrzennego dla działek ewidencyjnych nr 342/5, 343/5, 344/5, 345/2, 346 we wsi Ujrzanów, w gminie Siedlce

1:1 000

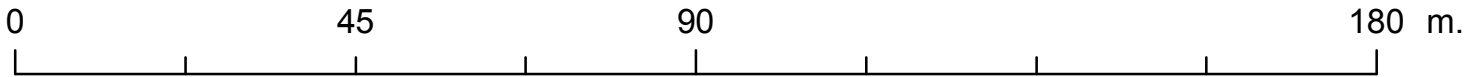

Ustalenia planu:


- granica obszaru objętego planem
- linie rozgraniczające tereny o różnym przeznaczeniu lub różnych zasadach zagospodarowania
- nieprzekraczalna linia zabudowy
- obszar, na którym dopuszcza się produkcję energii elektrycznej z OZE o mocy powyżej 500kW

Przeznaczenie terenu

- P/IE - tereny obiektów produkcyjnych, składów i magazynów, teren infrastruktury elektroenergetycznej
- R/IE - teren rolniczy, teren infrastruktury elektroenergetycznej
- linia wymiarowa wraz z podanym wymiarem w m.

Załącznik nr 1
do Uchwały nr
Rady Gminy Siedlce
z dnia

Wyrys ze studium uwarunkowań i kierunków zagospodarowania przestrzennego gminy Siedlce

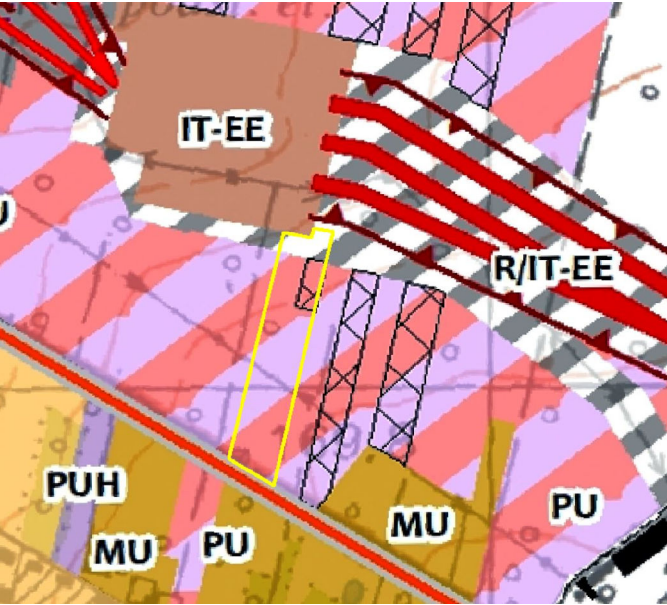

- PU - Tereny rozwoju wielofunkcyjnej zabudowy produkcyjno-usługowej
- PUH - Tereny rozwoju wielofunkcyjnej zabudowy produkcyjno-usługowej z możliwością lokalizacji wielkopowierzchniowych obiektów handlowych
- RU - Tereny obsługi produkcji w gospodarstwach rolnych, hodowlanych i ogrodniczych
- PG - Tereny wydobywania surowców mineralnych
- KK - Tereny kolejowe
- TW - Tereny zamknięte resortu obrony narodowej
- P-EE - Tereny rozmieszczenia urządzeń wytwarzających energię poprzez przetwarzanie energii światła słonecznego o mocy przekraczającej 500 kW
- IT - Tereny infrastruktury technicznej
- IT-EE - Tereny stacji elektroenergetycznej Siedlce-Ujrzanów
- R/IT-EE - Tereny korytarza podejść dla linii elektroenergetycznych na terenach rolniczych

Wektorowa mapa zasadnicza w układzie 2000 strefa 7
Licencja: G.6642.2799.2023_1426_P
z dnia 14 listopada 2023 r.