

**UCHWAŁA NR LXX/531/2023  
RADY MIEJSKIEJ W CHODZIEŻY**

z dnia 18 grudnia 2023 r.

**w sprawie ustalenia Strefy Płatnego Parkowania na terenie Gminy Miejskiej w Chodzieży**

Na podstawie art. 7 ust. 1 pkt 2, art. 18 ust. 2 pkt 15 i art. 40 ust. 1 ustawy z dnia 8 marca 1990 r. o samorządzie gminnym (Dz.U. z 2023 r. poz. 40, ze zm.) oraz art. 13b ust. 3 ustawy z dnia 21 marca 1985 r. o drogach publicznych (Dz.U. z 2023 r. poz. 645, ze zm.), Rada Miejska uchwala, co następuje:

**§ 1.** Ustala się Strefę Płatnego Parkowania na terenie Gminy Miejskiej w Chodzieży, określoną na planie graficznym stanowiącym załącznik nr 1 do niniejszej uchwały, obejmującą:


1. ul. Jagiellońską (8 miejsc postojowych, w tym 1 dla osoby z niepełnosprawnością),
2. ul. Kościelną (13 miejsc postojowych, w tym 1 dla osoby z niepełnosprawnością),
3. ul. Tadeusza Kościuszki (32 miejsca postojowe, w tym 5 dla osób z niepełnosprawnościami),
4. ul. ks. dr Tomasza Malepszego (36 miejsc postojowych, w tym 7 dla osób z niepełnosprawnościami),
5. ul. Adama Mickiewicza (37 miejsc postojowych, w tym 3 dla osób z niepełnosprawnościami),
6. ul. Piekary (10 miejsc postojowych, w tym 2 dla osób z niepełnosprawnościami),
7. ul. Józefa Raczkowskiego (7 miejsc postojowych, w tym 1 dla osoby z niepełnosprawnością),
8. ul. Składową (8 miejsc postojowych, w tym 1 dla osoby z niepełnosprawnością),
9. ul. Wojska Polskiego (20 miejsc postojowych, w tym 2 dla osób z niepełnosprawnościami),
10. ul. Prymasa Stefana Wyszyńskiego (53 miejsca postojowe, w tym 5 dla osób z niepełnosprawnościami),
11. ul. Zamkową (20 miejsc postojowych, w tym 2 dla osób z niepełnosprawnościami),
12. ul. Stefana Żeromskiego (58 miejsc postojowych, w tym 6 dla osób z niepełnosprawnościami),
13. pl. Mikołaja Kopernika (16 miejsc postojowych, w tym 1 dla osoby z niepełnosprawnością),
14. pl. Rynek (27 miejsc postojowych, w tym 3 dla osób z niepełnosprawnościami),
15. ul. Wiosny Ludów (30 miejsc postojowych, w tym 1 dla osoby z niepełnosprawnością).

**§ 2.** Traci moc Uchwała Nr XLVII/353/2018 Rady Miejskiej w Chodzieży z dnia 29 stycznia 2018 r. w sprawie ustalenia Strefy Płatnego Parkowania na terenie Gminy Miejskiej w Chodzieży (Dz. Urz. Woj. Wlkp./2018, poz. 1014).

**§ 3.** Uchwała wchodzi w życie po upływie 14 dni od dnia jej ogłoszenia w Dzienniku Urzędowym Województwa Wielkopolskiego.

Przewodnicząca Rady Miejskiej

**Mirosława Kutnik**

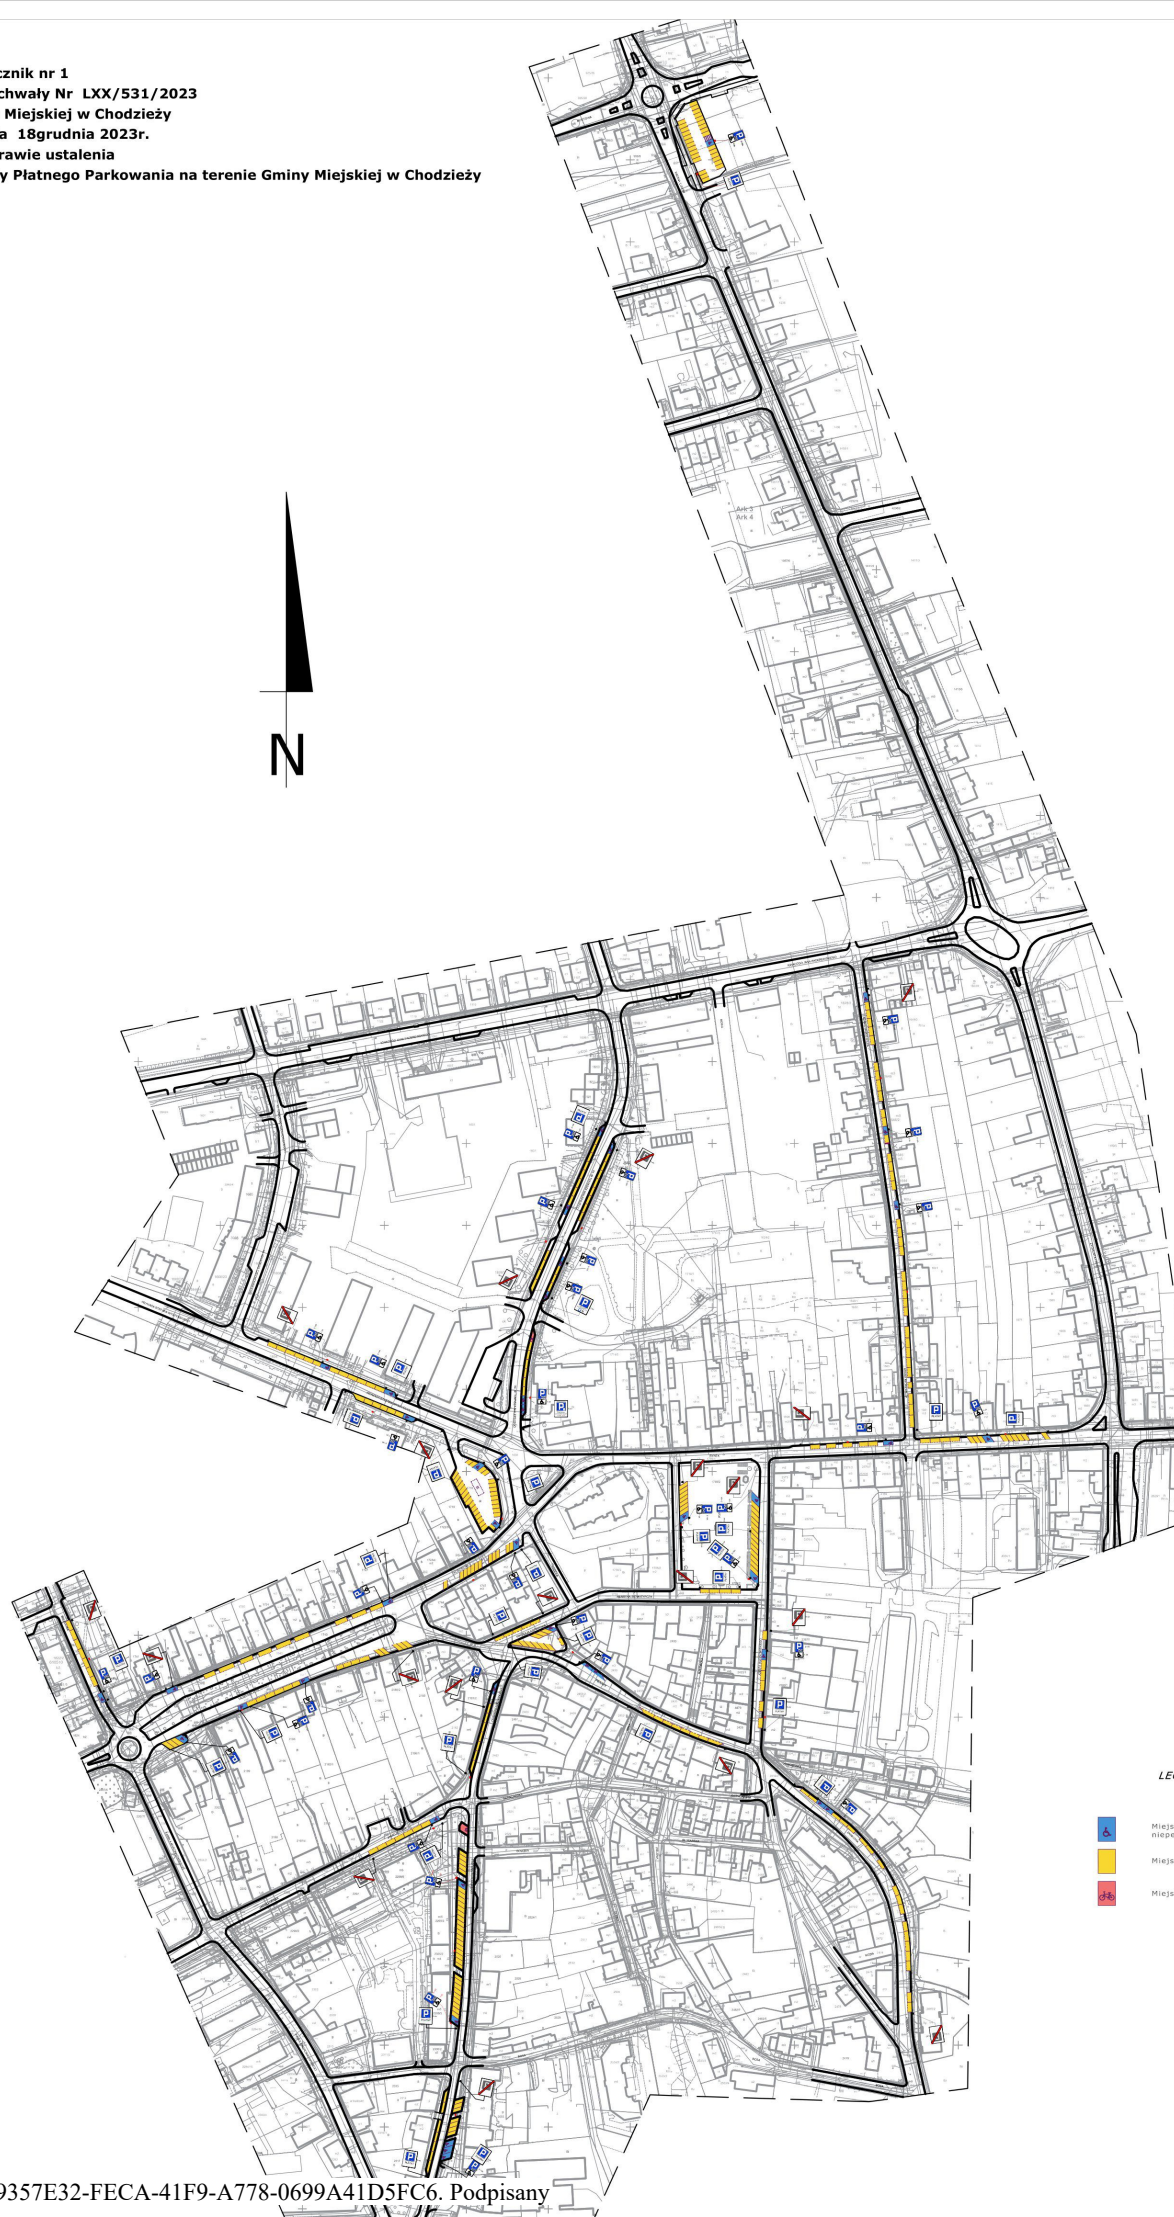

LEGENDA

-  Miejsce postojowe dla osób niepełnosprawnych
-  Miejsce postojowe
-  Miejsce postojowe dla rowerów