



MIEJSCOWY PLAN ZAGOSPODAROWANIA PRZESTRZENNEGO DLA DZIAŁEK EWIDENCYJNYCH NR 148, 149, 150 WE WSI STARE OPOLE W GMINIE SIEDLCE



Skala 1:1000

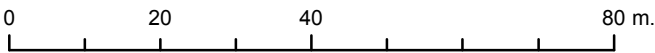


Załącznik nr 1 do
UCHWAŁY NR/...../2022
Rady Gminy Siedlce
z dnia 2022 roku

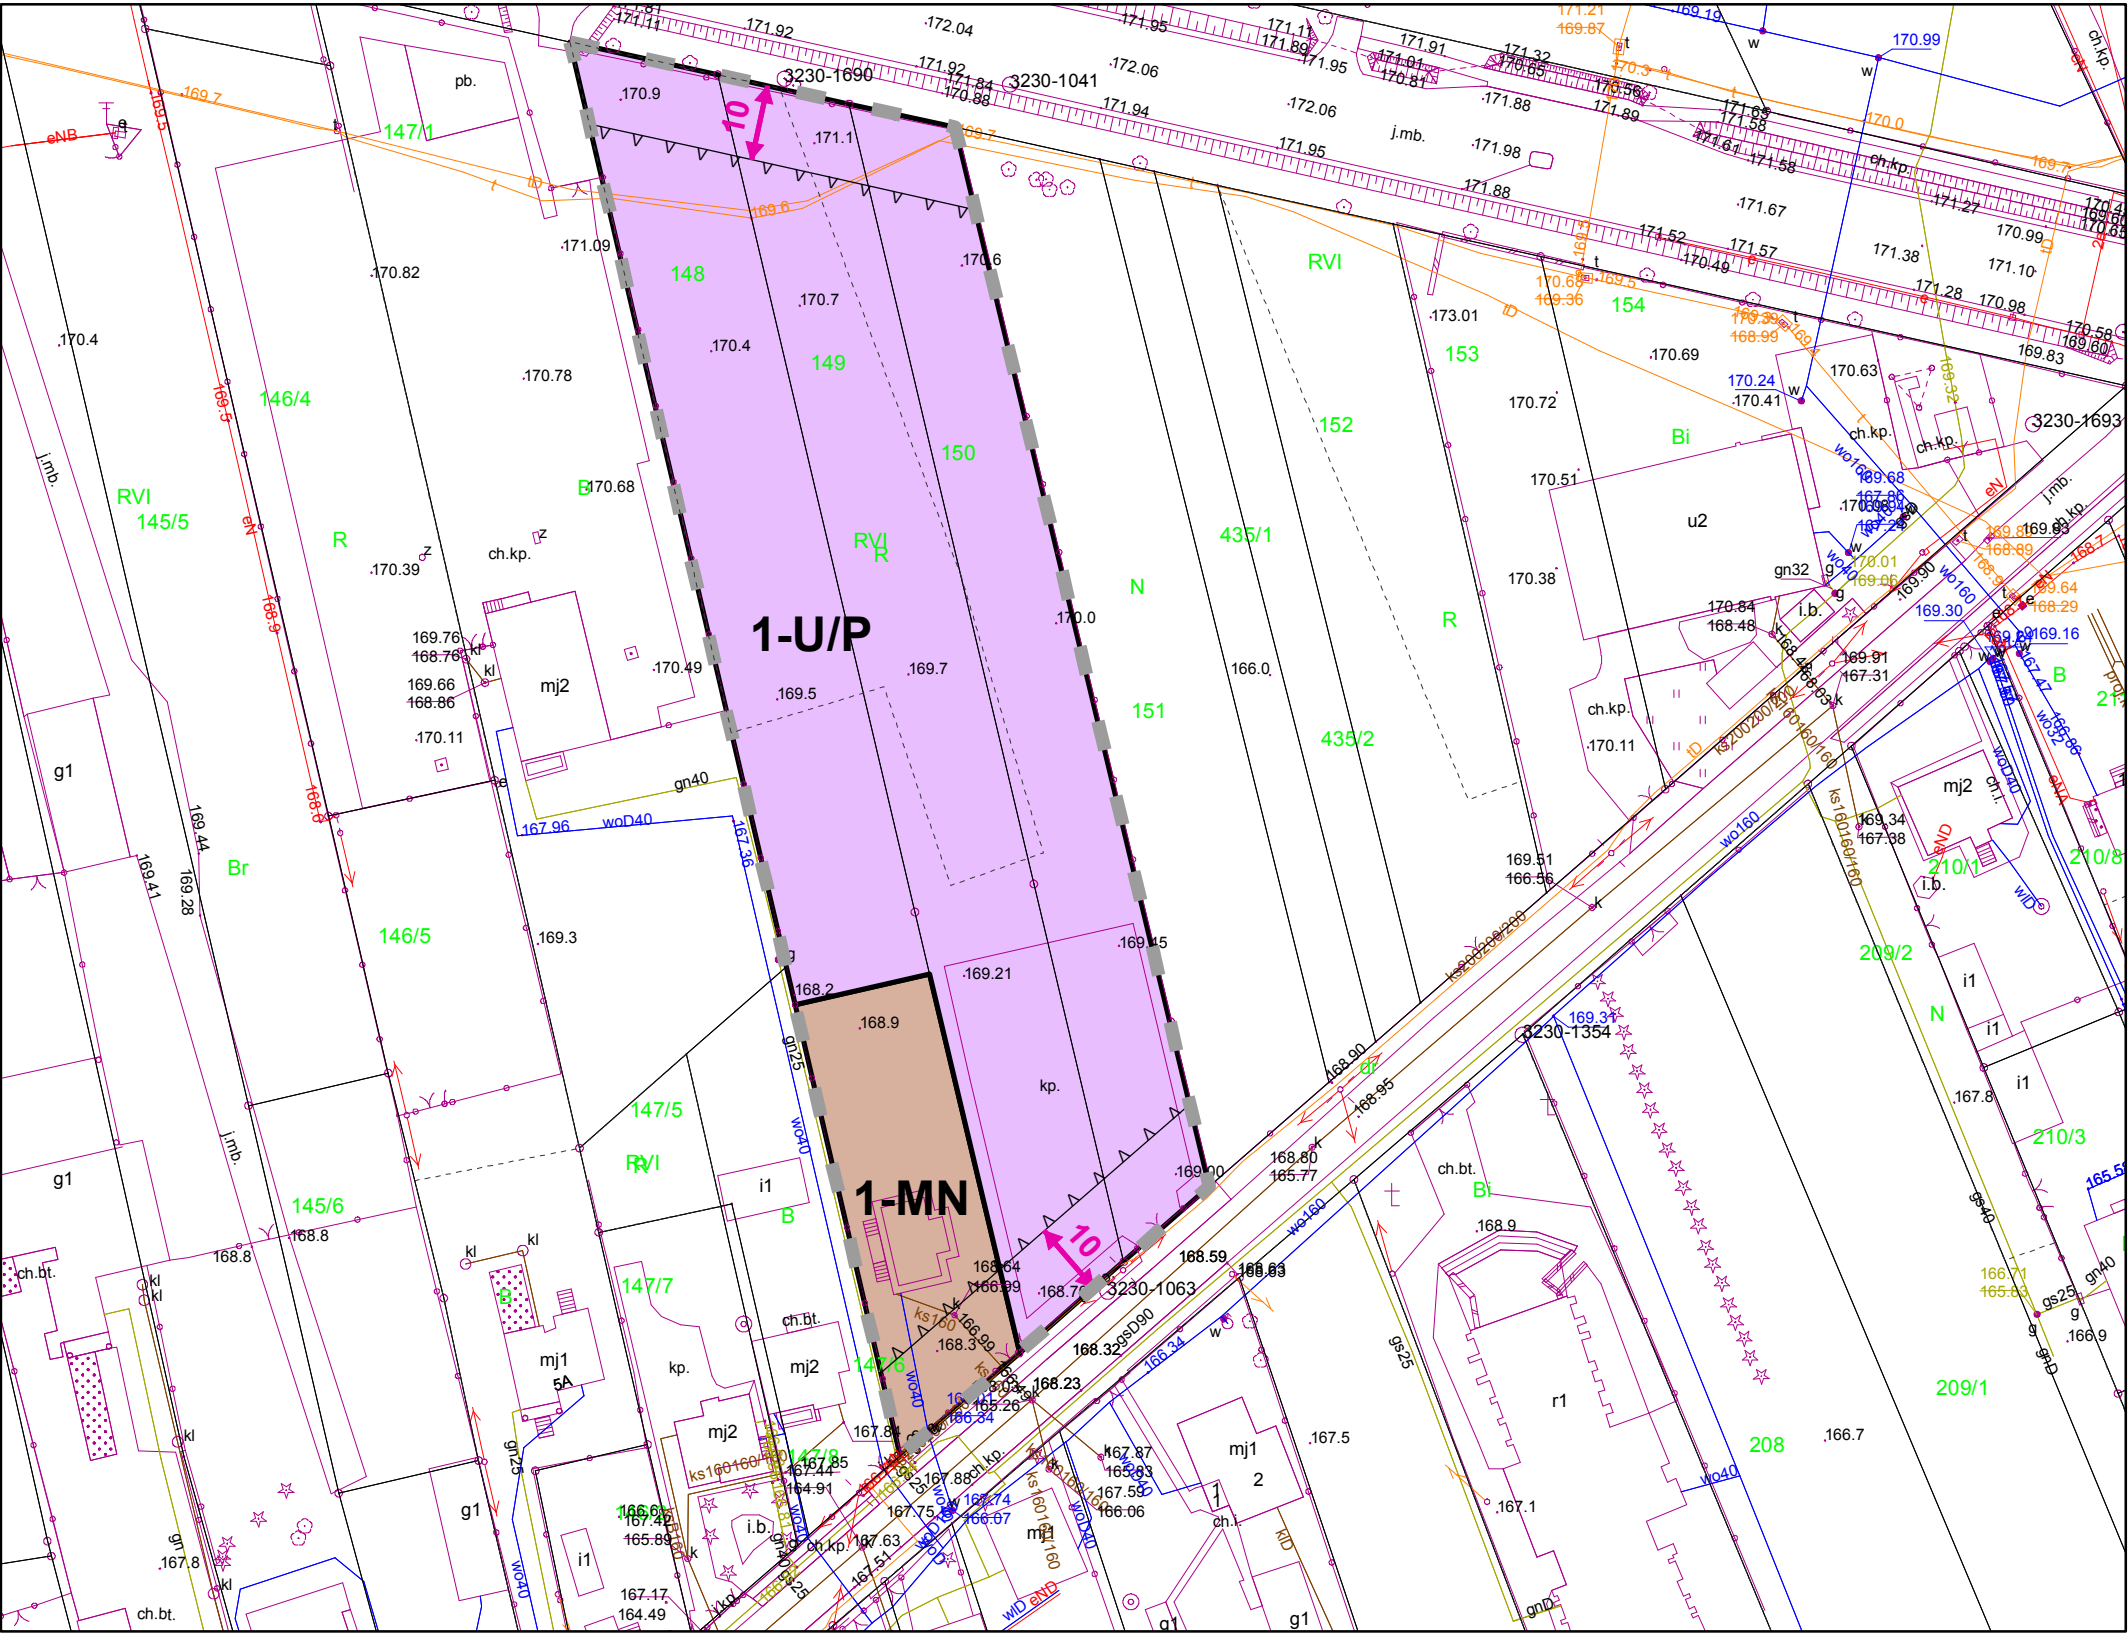

Legenda

- granica obszaru objętego planem
- linie rozgraniczające tereny o różnym przeznaczeniu lub różnych zasadach zagospodarowania
- Przeznaczenie terenu**
 - MN** teren zabudowy mieszkaniowej jednorodzinnej
 - U/P** teren zabudowy usługowej, tereny obiektów produkcyjnych, składów i magazynów
 - nieprzekraczalna linia zabudowy
 - linia wymiarowa wraz z podanym wymiarem w m.

Wyrys ze studium uwarunkowań i kierunków zagospodarowania przestrzennego gminy Siedlce

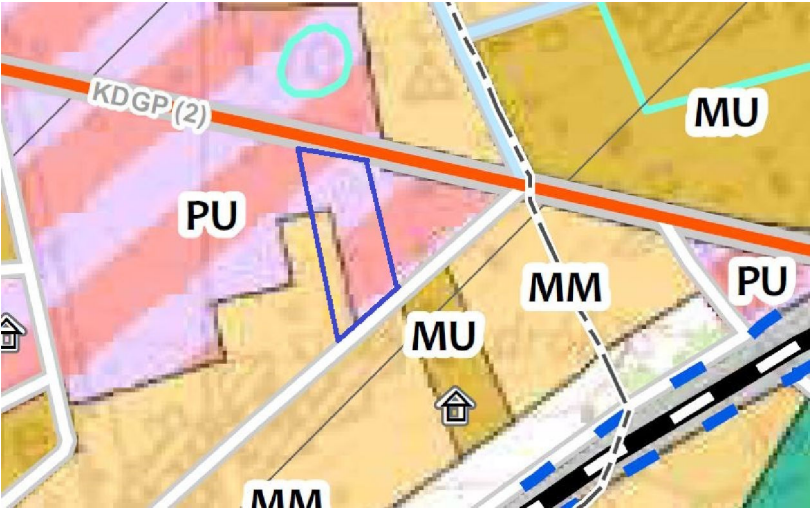

Fragment legendy do wyrysu ze studium uwarunkowań i kierunków zagospodarowania przestrzennego gminy Siedlce

- Granica gminy Siedlce
- Granice obszarów
- Granice gmin sąsiednich
- Tereny rozwoju zabudowy mieszkaniowo-usługowej jednorodzinnej
- Tereny rozwoju zabudowy zagrodowej wraz z mieszkaniowo-usługową jednorodzinną
- Tereny istniejącej zabudowy mieszkaniowej wielorodzinnej
- Teren projektowanego mieszkalnictwa socjalnego
- Tereny rozwoju zabudowy związanej z turystyką i rekreacją indywidualną
- Tereny rozwoju wielofunkcyjnej zabudowy produkcyjno-usługowej
- Tereny rozwoju wielofunkcyjnej zabudowy produkcyjno-usługowej z możliwością lokalizacji wielkopowierzchniowych obiektów handlowych